


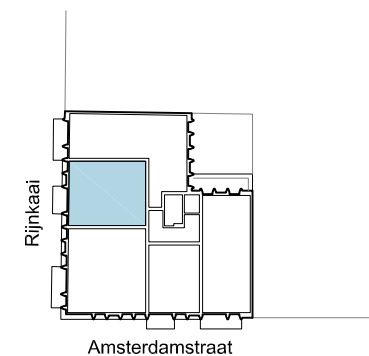


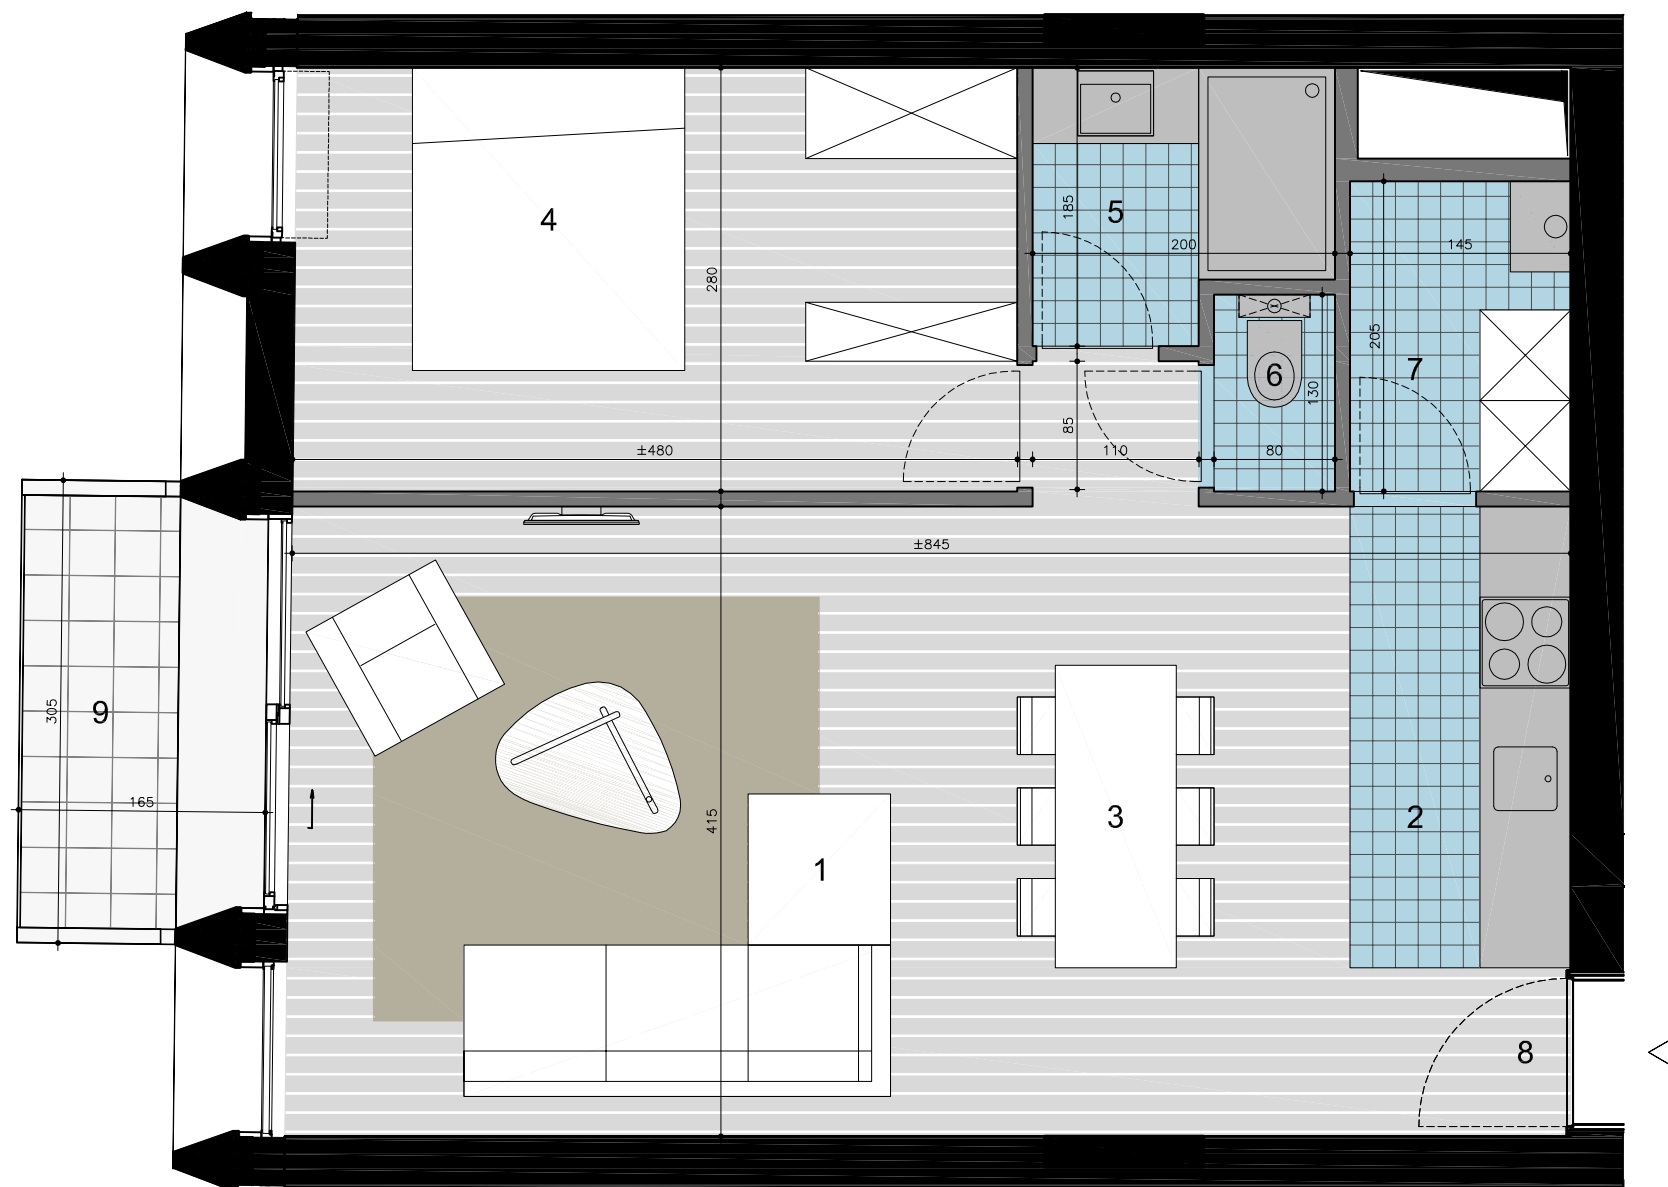

Niveau +02

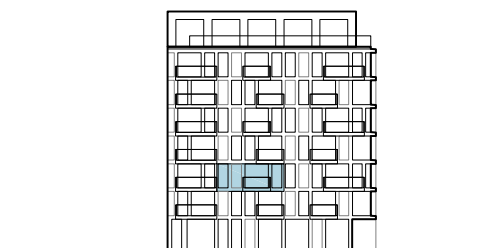

Rijnkaai

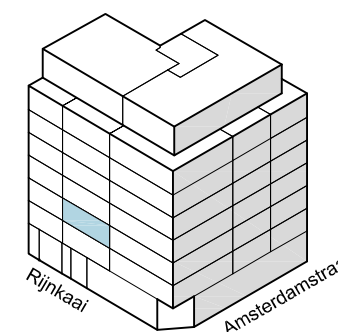

Legende:

- | | | |
|-----------------|-------------|-----------|
| 1. Zithoek | 5. Badkamer | 9. Terras |
| 2. Keuken | 6. Toilet | |
| 3. Eetkamer | 7. Berging | |
| 4. Slaapkamer 1 | 8. Inkom | |

APPARTEMENT

RESIDENTIE MELOPEE

Woon-oppervlakte:

Terras-oppervlakte:


Totaal:

A2.2

68.0 m²

4.8 m²

72.8 m²

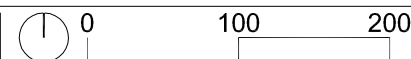

Niet-contractueel document.
De aangeduide meubelen, keuken en sanitair zijn louter ter illustratie.
De maten zijn bij benadering en onder voorbehoud van uitvoeringsplannen.