


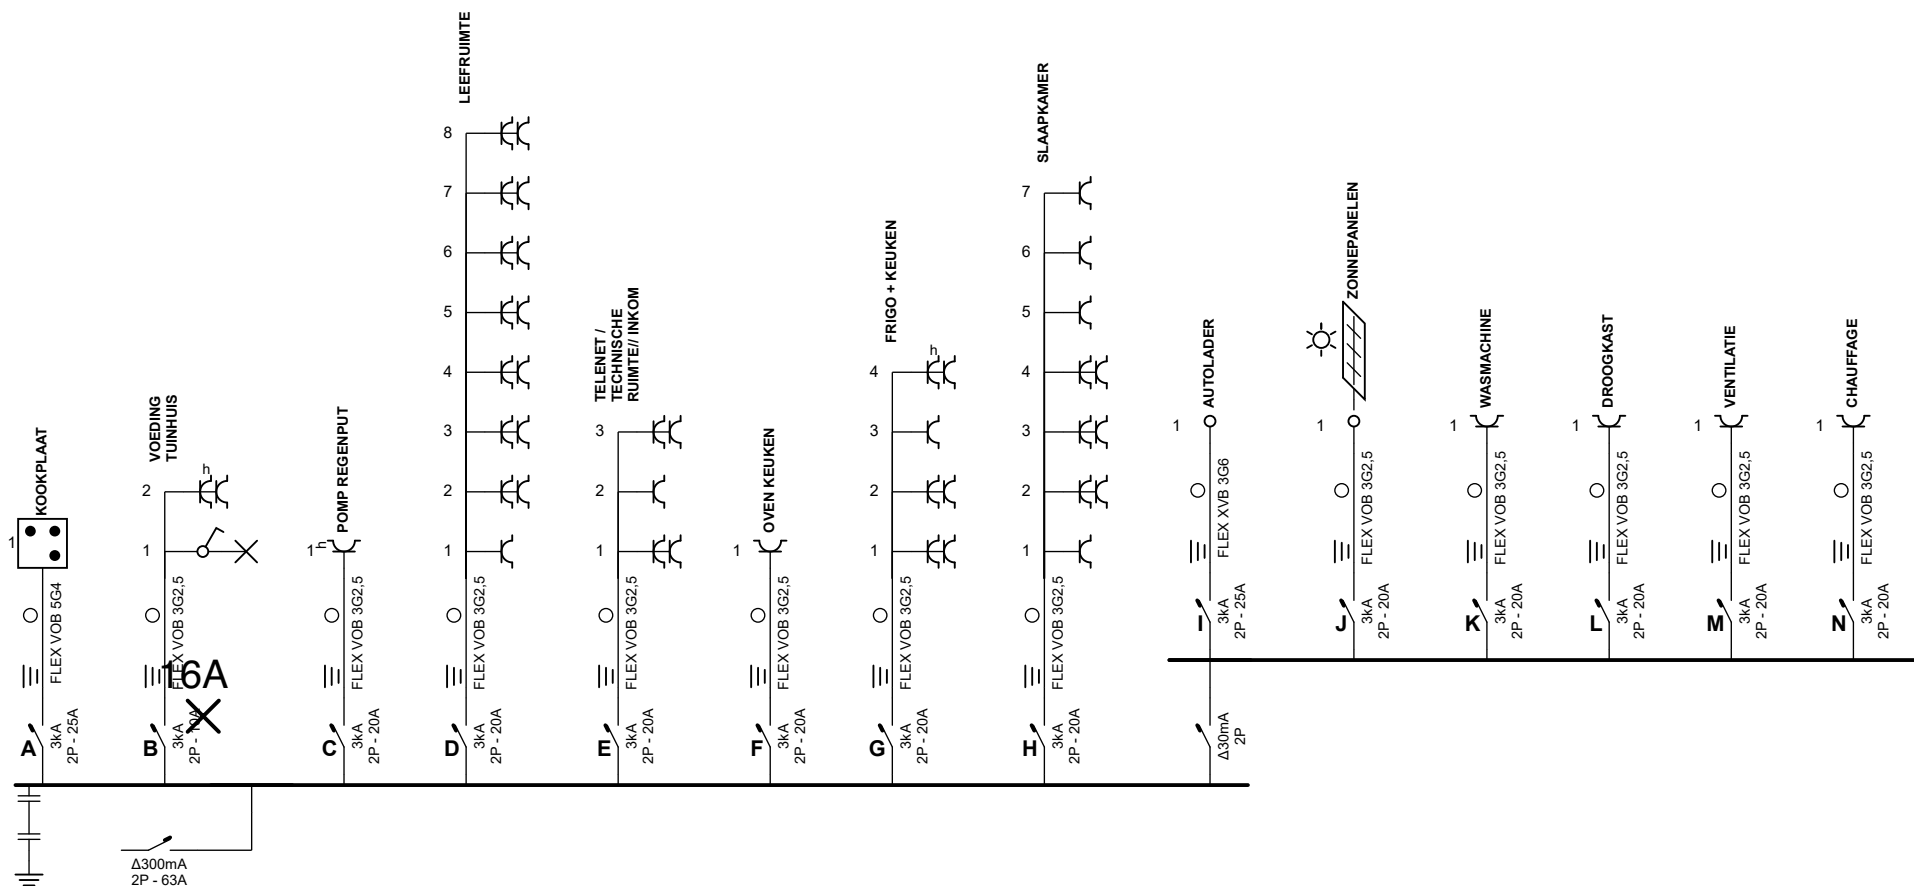

Erkend Organisme

ACEG
Romeinsesteenweg 524 / 28b
1853 Strombeek-Bever
Tel.: 02 830 88 90
e-mail: info@aceg.be

06/05/2022

Plaats van de elektrische installatie


NEDERZWIJNNAARDE 6 // U17
nederzwijnaarde 6A
9052 GENT

Installateur

p. 1/5

Eendraadschema

2 x 230V ~ 50Hz

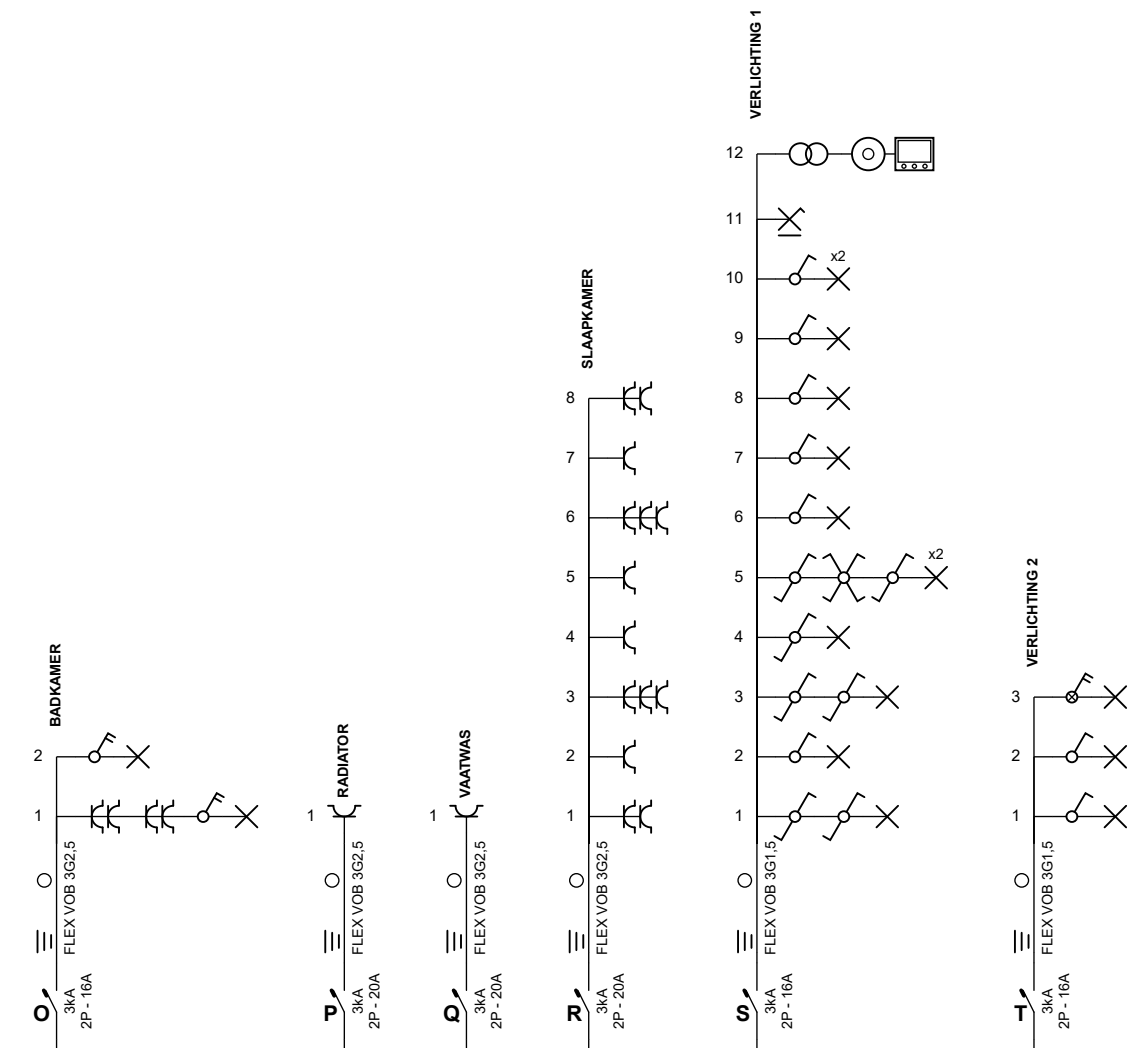

Erkend Organisme

ACEG
Romeinsesteenweg 524 / 28b
1853 Strombeek-Bever
Tel.: 02 880 88 90
e-mail: info@aceg.be

06/05/2022

Plaats van de elektrische installatie


NEDERZWIJNNAARDE 6 // U17
nederzwijnaarde 6A
9052 GENT

Installateur

p. 2/5

Eendraadschema

2 x 230V ~ 50Hz

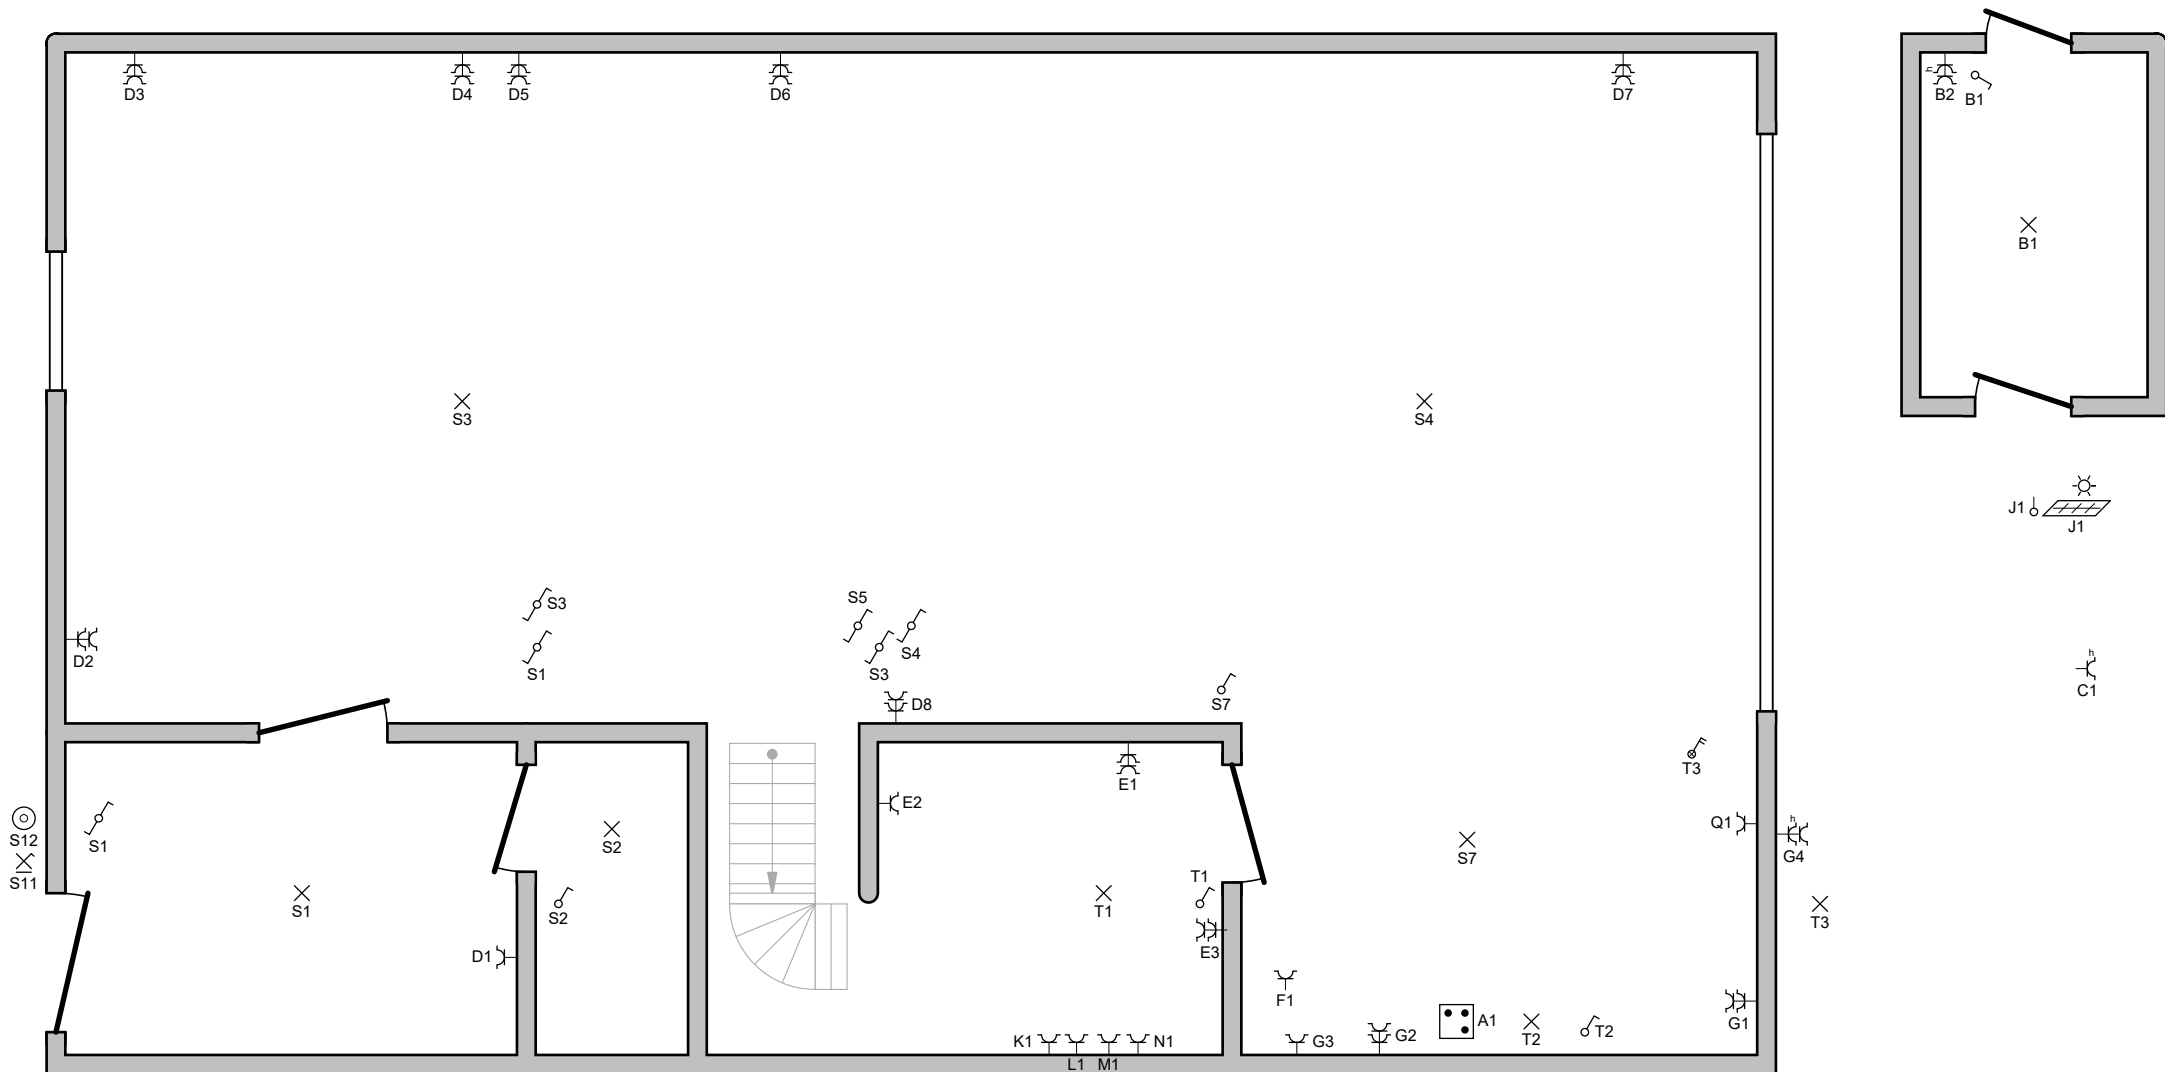

Erkend Organisme

ACEG
Romeinsesteenweg 524 / 28b
1853 Strombeek-Bever
Tel.: 02 880 88 90
e-mail: info@aceg.be

06/05/2022


Plaats van de elektrische installatie

NEDERZWIJNAARDE 6 // U17
nederzwijnaarde 6A
9052 GENT

Installateur

p. 3/5 Situatieschema

2 x 230V ~ 50Hz

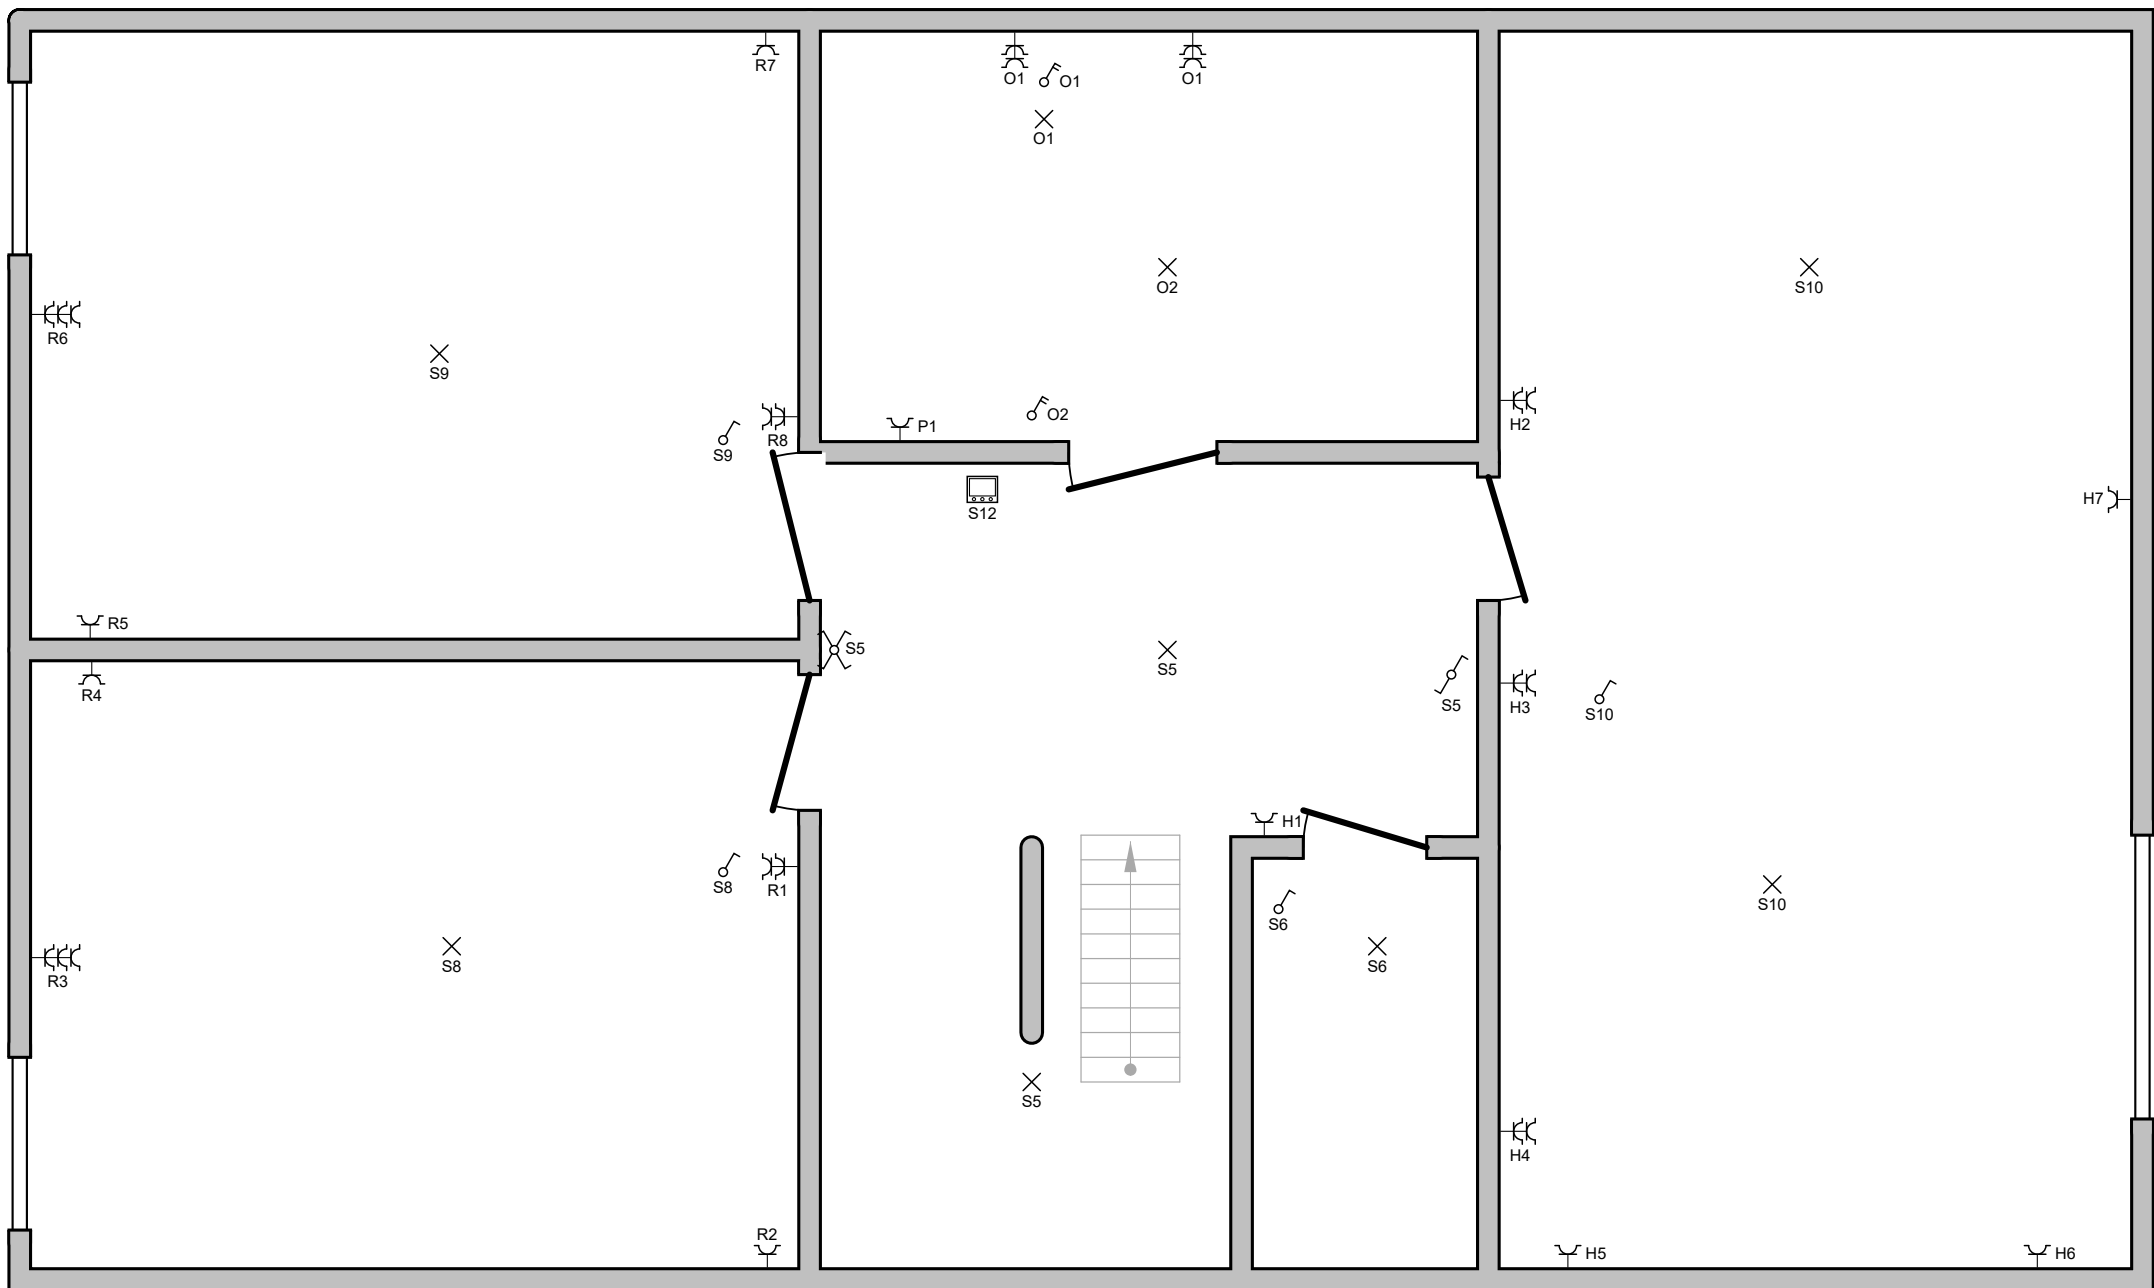

Erkend Organisme
 ACEG
 Romeinsesteenweg 524 / 28b
 1853 Strombeek-Bever
 Tel.: 02 680 88 90
 e-mail: info@aceg.be

06/05/2022

Plaats van de elektrische installatie
 NEDERZWIJNAARDE 6 // U17
 nederzwijnaarde 6A
 9052 GENT

Installateur

p. 4/5
Situatieschema

2 x 230V ~ 50Hz

Schema's getekend door: BVBA Relumco - BTW BE 0639.982.640

- A** KOOKPLAAT
- B** VOEDING TUINHUIS
- C** POMP REGENPUT
- D** LEEFRUIMTE
- E** TELENET / TECHNISCHE RUIMTE// INKOM
- F** OVEN KEUKEN
- G** FRIGO + KEUKEN
- H** SLAAPKAMER
- I** AUTOLADER
- J** ZONNEPANELEN
- K** WASMACHINE
- L** DROOGKAST
- M** VENTILATIE
- N** CHAUFFAGE
- O** BADKAMER
- P** RADIATOR
- Q** VAATWAS
- R** SLAAPKAMER
- S** VERLICHTING 1
- T** VERLICHTING 2

Erkend Organisme ACEG Romeinsesteenweg 524 / 28b 1853 Strombeek-Bever Tel.: 02 880 88 90 e-mail: info@aceg.be	Plaats van de elektrische installatie NEDERZWIJNAARDE 6 // U17 nederzwijnaarde 6A 9052 GENT	Installateur	p. 5/5 Lijst Kringen
			2 x 230V ~ 50Hz
Schema's getekend door: BVBA Relumco - BTW BE 0639.982.640			