


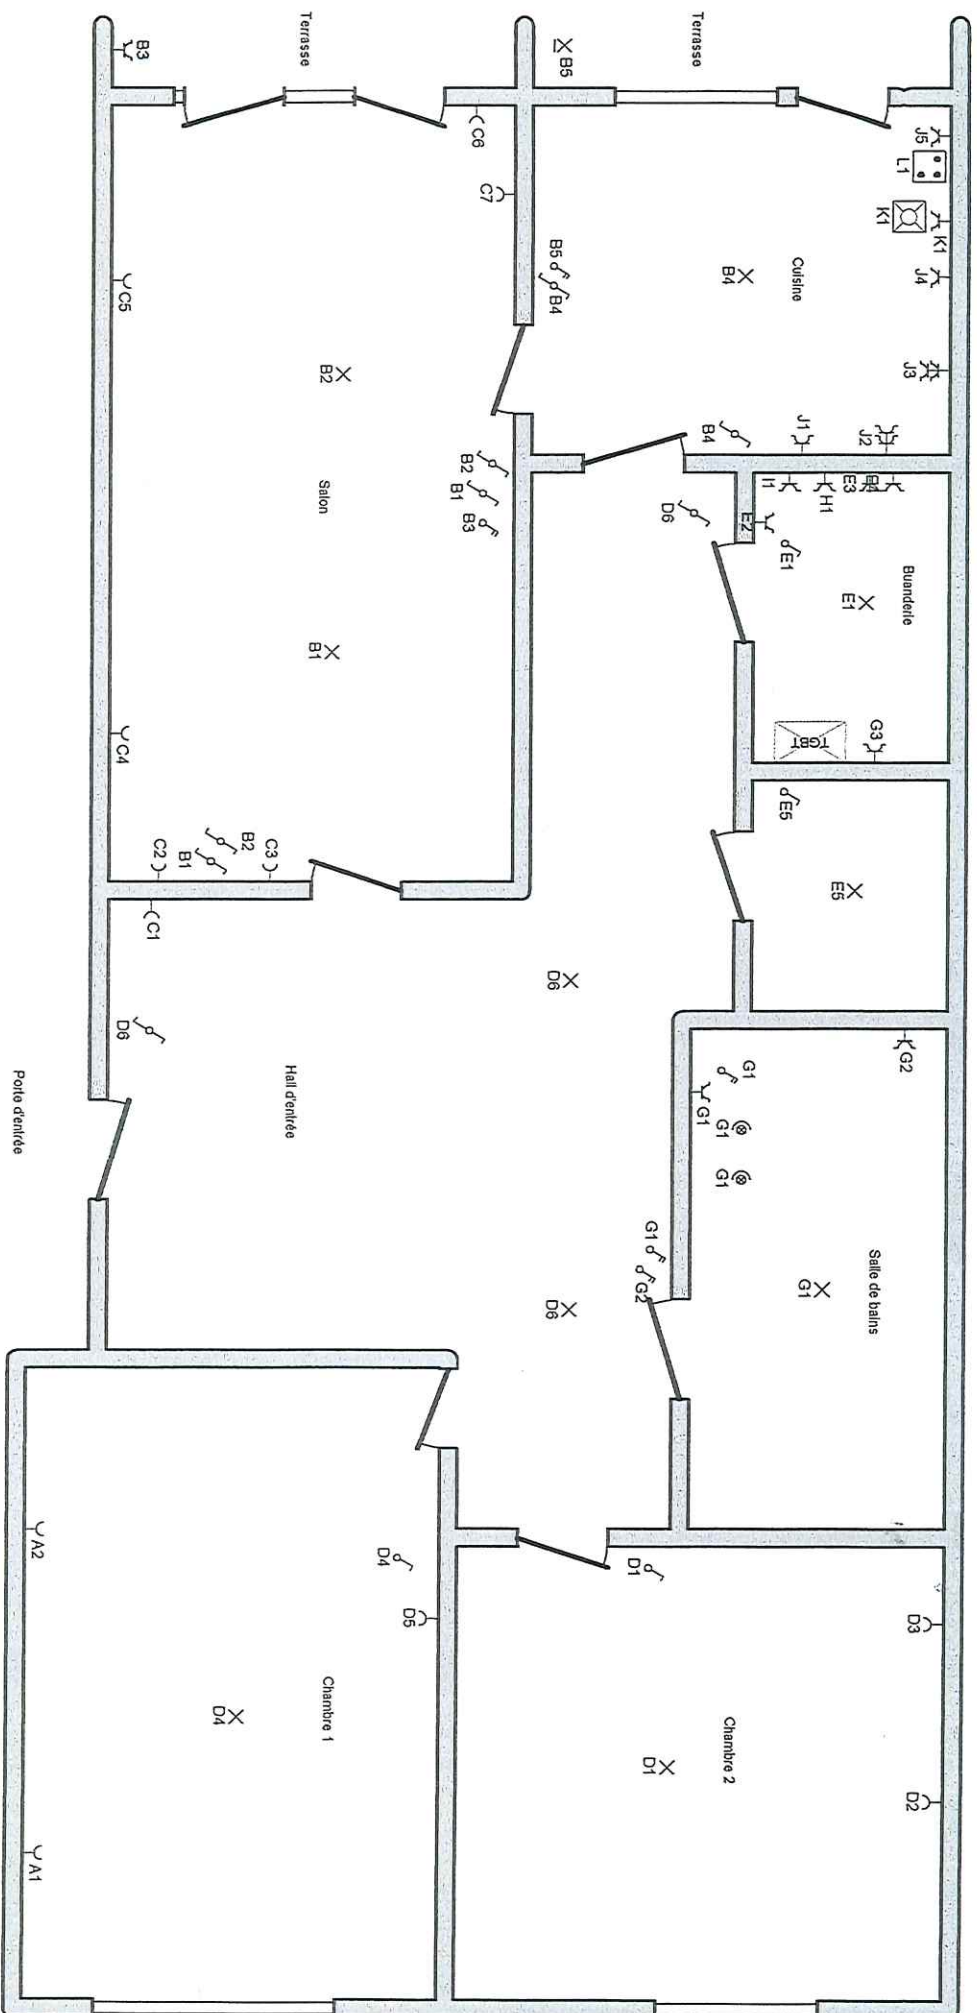

Organisme agréé
Atlas contrôle


Adresse de l'installation électrique
Rue nestor Jonet 8D
6180 Courcelles

Installateur
Selbec srl
Imperlastraat 8
1930 Zaventem
GSM: +32 491 76 99 99
e-mail: selbec@gmail.com
TVA BE 0782.324.695

SELBELEC

p. 3/4
Schéma de position
2 x 230V ~ 50Hz

RCPD

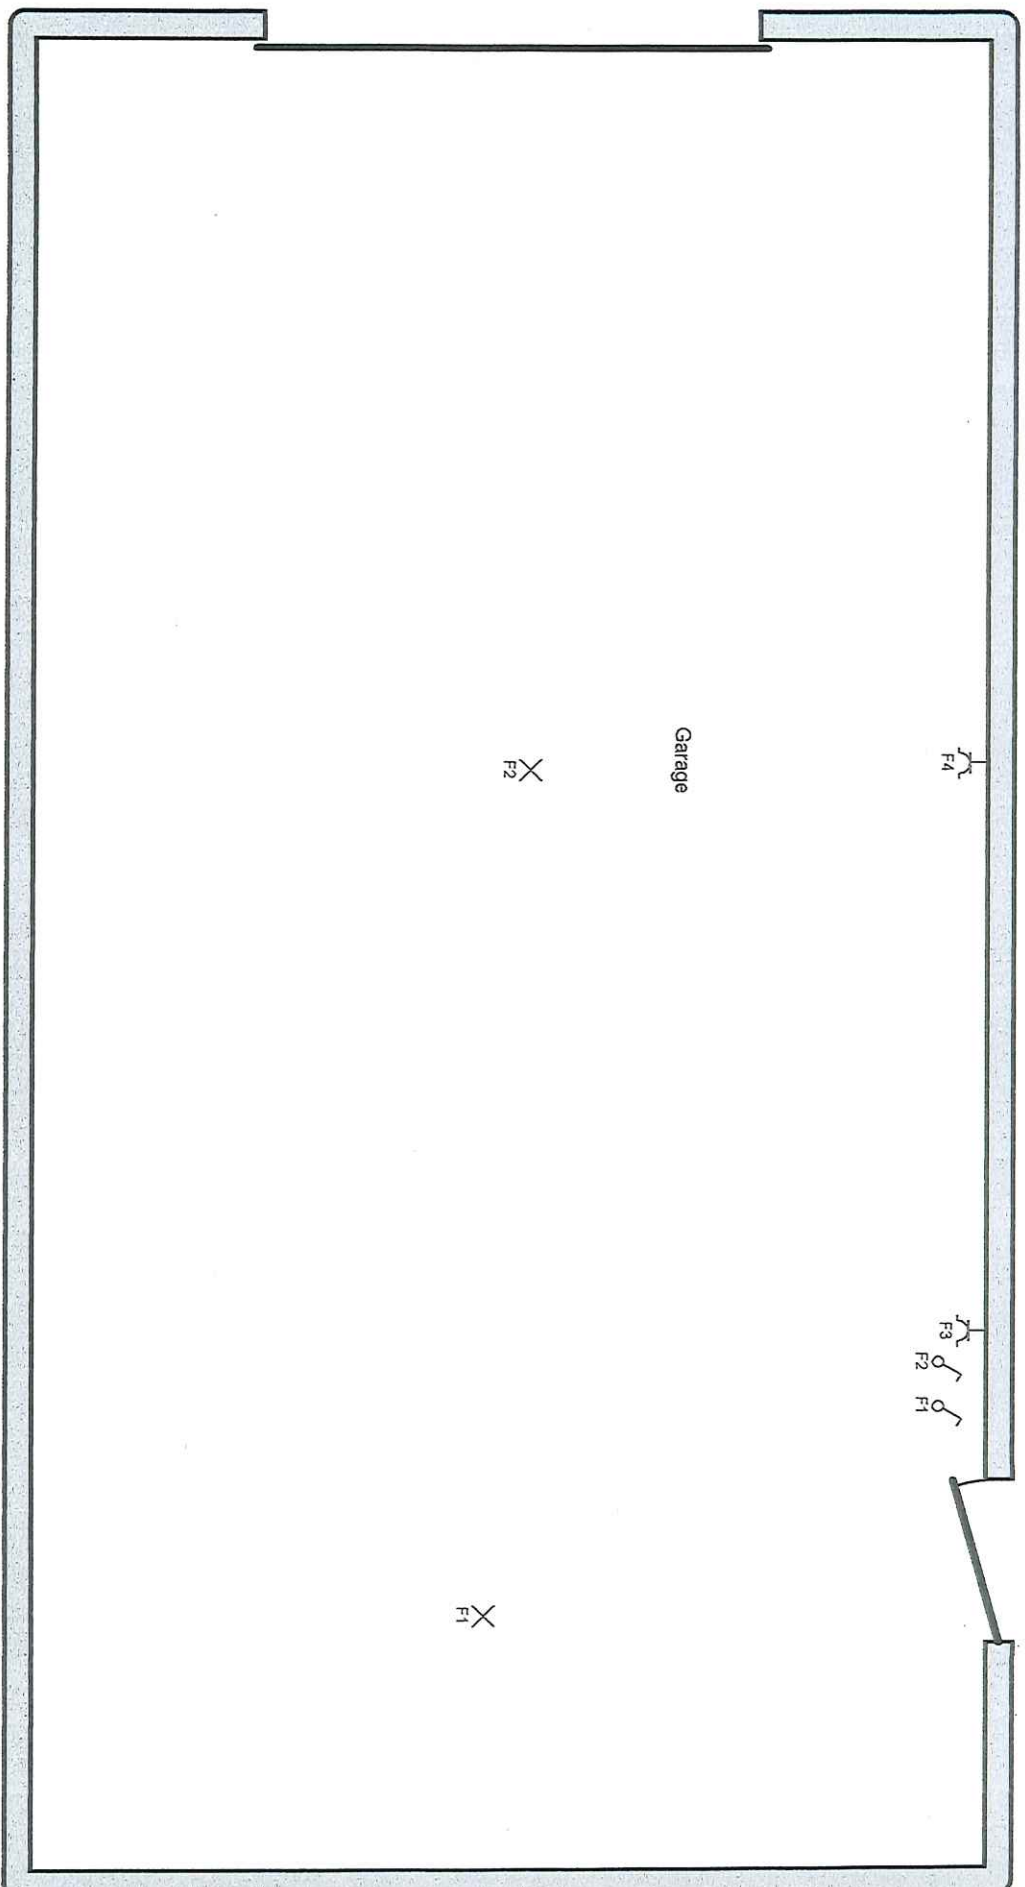

Organisme agréé
Atlas contrôle

Adresse de l'installation électrique
Rue nestor jonet 8U
6180 Courcelles

Installateur
Selbelec srl
Imperiestraat 8
1930 Zaventem
GSM: +32 491 76 99 99
e-mail: selbelec@gmail.com
TVA BE 0782.324.695

 **SELBELEC**

p. 4/4
Schéma de position
2 x 230V ~ 50Hz