

Organisme agréé
Atlas contrôle

Adresse de l'installation électrique

Rue nestor jonet 8/10
6180 Courcelles

Installateur

Selbelec srl
Imperlastraat 8
1930 Zaventem
GSM: +32 491 76 99 99
e-mail: selbelec@gmail.com
TVA BE 0782.324.695


SELBELEC


p. 1/4

Schéma unifilaire

2 x 230V ~ 50Hz

RGPD

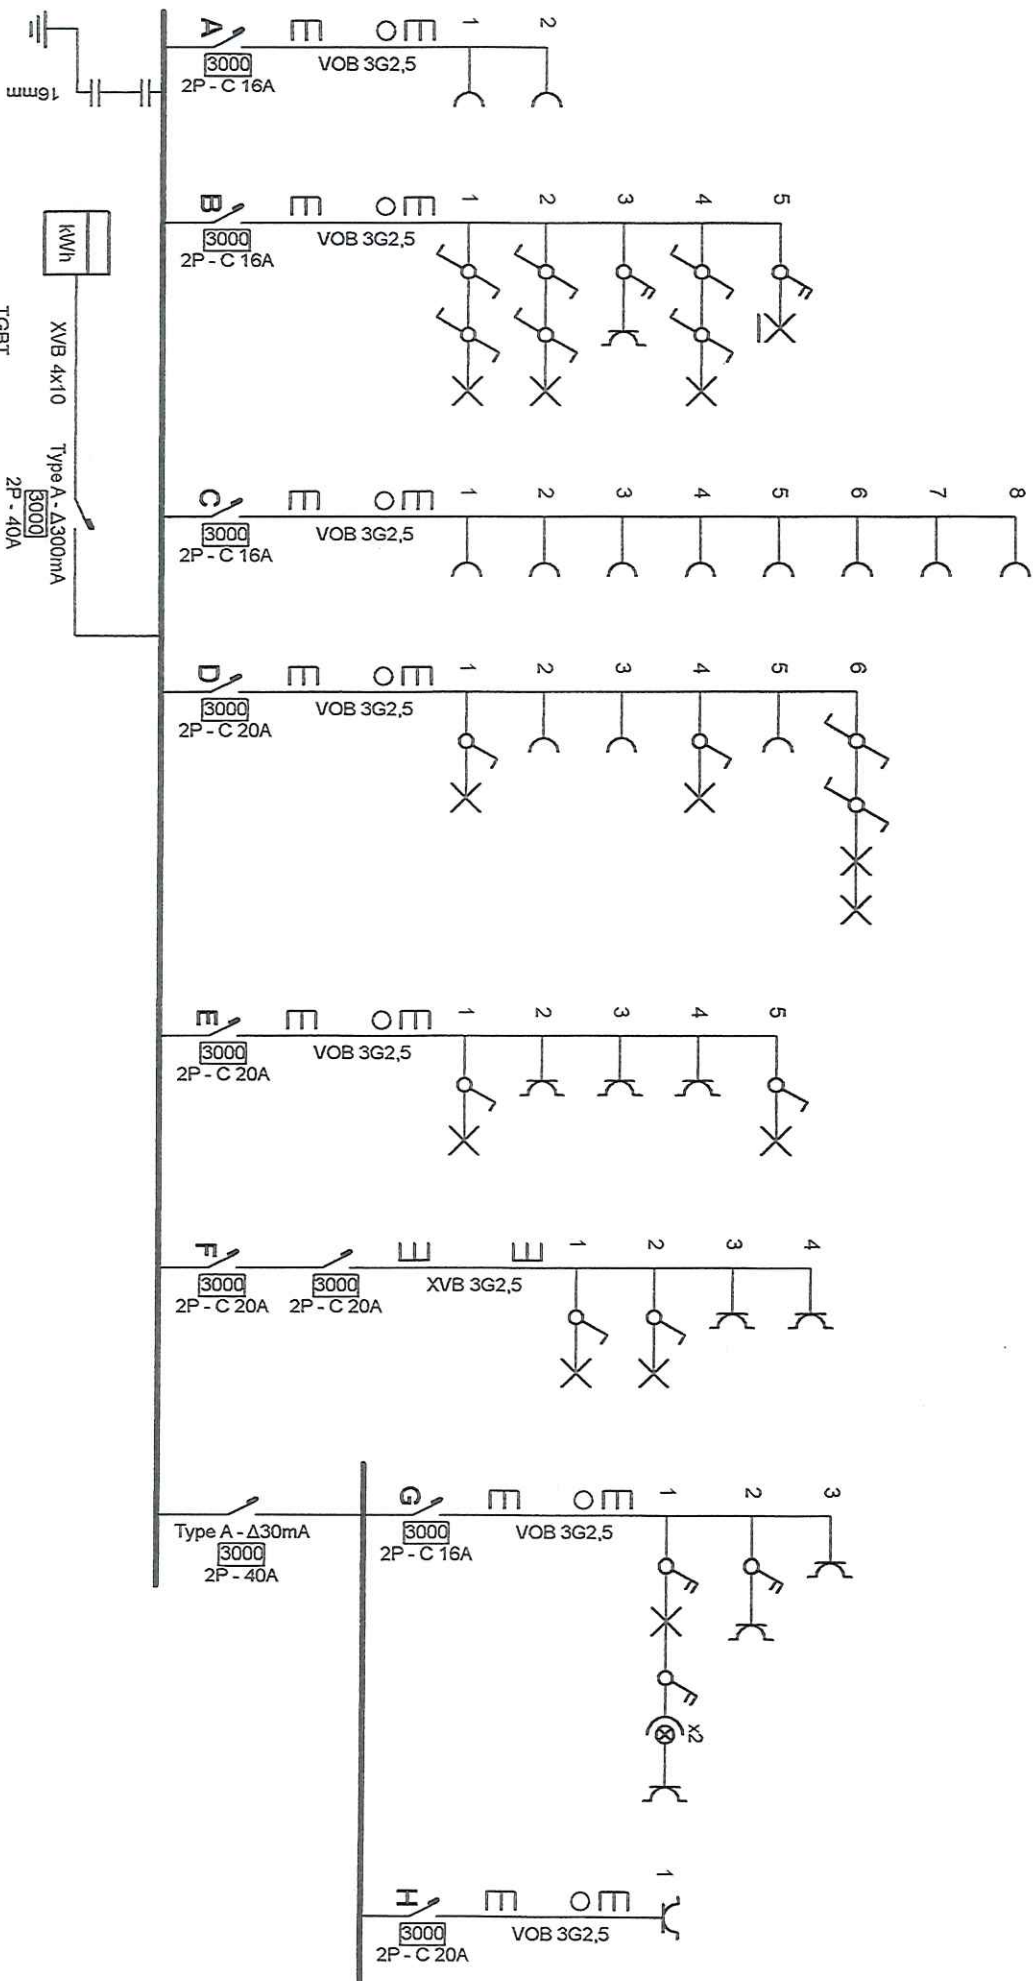

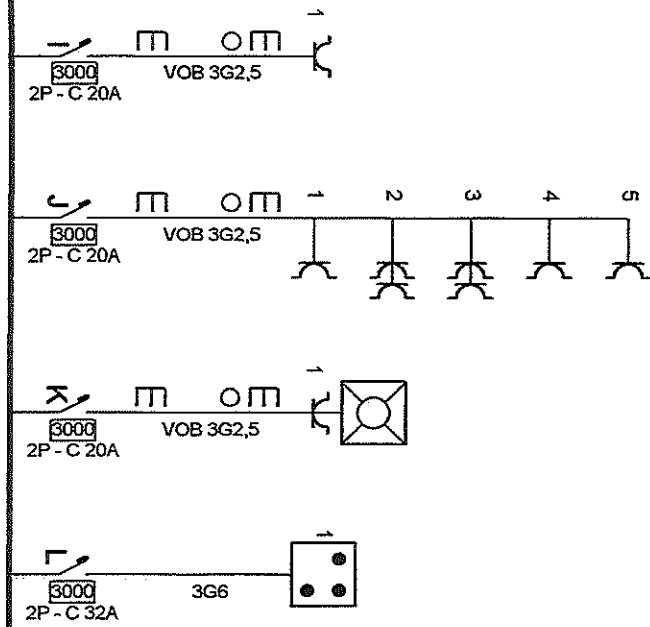

Organisme agréé
Atlas contrôle

Adresse de l'installation électrique
Rue nestor Jonet 8D
6180 Courcelles

Installateur
Selbelec srl
Imperlastraat 8
1930 Zaventem
GSM: +32 491 76 99 99
e-mail: selbelec@gmail.com
TVA BE 0782.324.695

SELBELEC

p. 2/4
Schéma unifilaire
2 x 230V ~ 50Hz