

Rapport nr.: A/LS01/06/05/304/ 304
Stroomleverende Mij.:
Elektr. Mij. klant nr.:
Teller nr.:
Stand I: Stand II:



Onafhankelijk Controle Bureel v.z.w.

PROCES-VERBAAL VAN ONDERZOEK DER ELEKTRISCHE INSTALLATIE VOOR EEN DEFINITIEVE OF RESIDENTIELE AANSLUITING

Aard van onderzoek: gelijkvormigheidsonderzoek
Volgens: A.R.E.I. art.270
Aanvulling verslag nr.:
Aard installatie: Nieuw
Type der lokalen: APPARTEMENT 2-1
Onderzoeker: DE COORDE PATRICK
Datum van onderzoek: 11/05/2008
Plaats van onderzoek: PRIEMSTRAAT 57, 1000 Brussel
Eigendom van: SINT JAN BERCHMANS, Ursulinenstraat 4, 1000 Brussel
Opdrachtgever: N.V. Guifralec, Bredastraat 51, 2060 Antwerpen
Installateur: N.V. Guifralec, Bredastraat 51, 2060 Antwerpen
B.T.W.:
ID-kaart: Uitgereikt te: Datum:

BESCHRIJVING

Dienstspanning: 2x230V.
Hoofdbeveiliging: zek.: Max. beveiliging: 50A
Meter-bordverbinding: aut. Maatschappij 2P/5A Schak.: diff. schak.
Voedingsbekabeling: kabeltype: XVB aantal geleiders: 4 doorsnede: 10 mm²
Ondergronds net: kabeltype: maatschappij aantal geleiders: / doorsnede: /
Wachtbuis: geplaatst
Isolatieplaat: aanwezig
Aardelektrode: Type: Lus
Sectie: 16 mm²
Aantal borden: 1 Aantal eindstroombanen: 13 Spreidingswaarde: 3,2 Ohm
Algemene isolatieweerstand: >20 MOhm
Diff. schak.: Algemene: Diff.Aut.4p/50 A/300 mA (Vigi) Bijkomende: Diff.4p/ 63A/30 mA

Beschrijving:
Schema aanwezig en in orde

NOTA

Tenzij anders vermeld, maken de toestellen en apparaten aangesloten op de vaste installatie geen deel uit van de controle.
Het onderzoek beperkt zich tot de gemakkelijk toegankelijke, bereikbare en zichtbare delen van de installatie en sluit verborgen delen, zoals achter nissen, valse plafonds, e.d. uit.
Afhijving in bord plaatsen.
Verlichtingtoestellen niet geplaatst.
Hoofdequipotentiaal-bijkomende equipotentiale verbinding aangesloten.
Badkamer -gasleiding-waterleiding-CV ketel geplaatst.

INBREUKEN


BESLUIT

De installatie is conform met het A.R.E.I.
De Algemene differentieelschakelaar is verzegeld met een loodje met het teken OCB
Het eendraads- en situatieschema werd voor gezien getekend.
De installatie dient opnieuw gecontroleerd te worden op 11/05/2031 zoals voorzien door art.271 van het AREI.
Alsook voor de ingebruikname van elke belangrijke wijziging of beduidende uitbreiding, uitgevoerd voor deze datum.

Vr. de directeur,
de onderzoeker

DE COORDE PATRICK
OCB, 304


T: 03 451 37 00

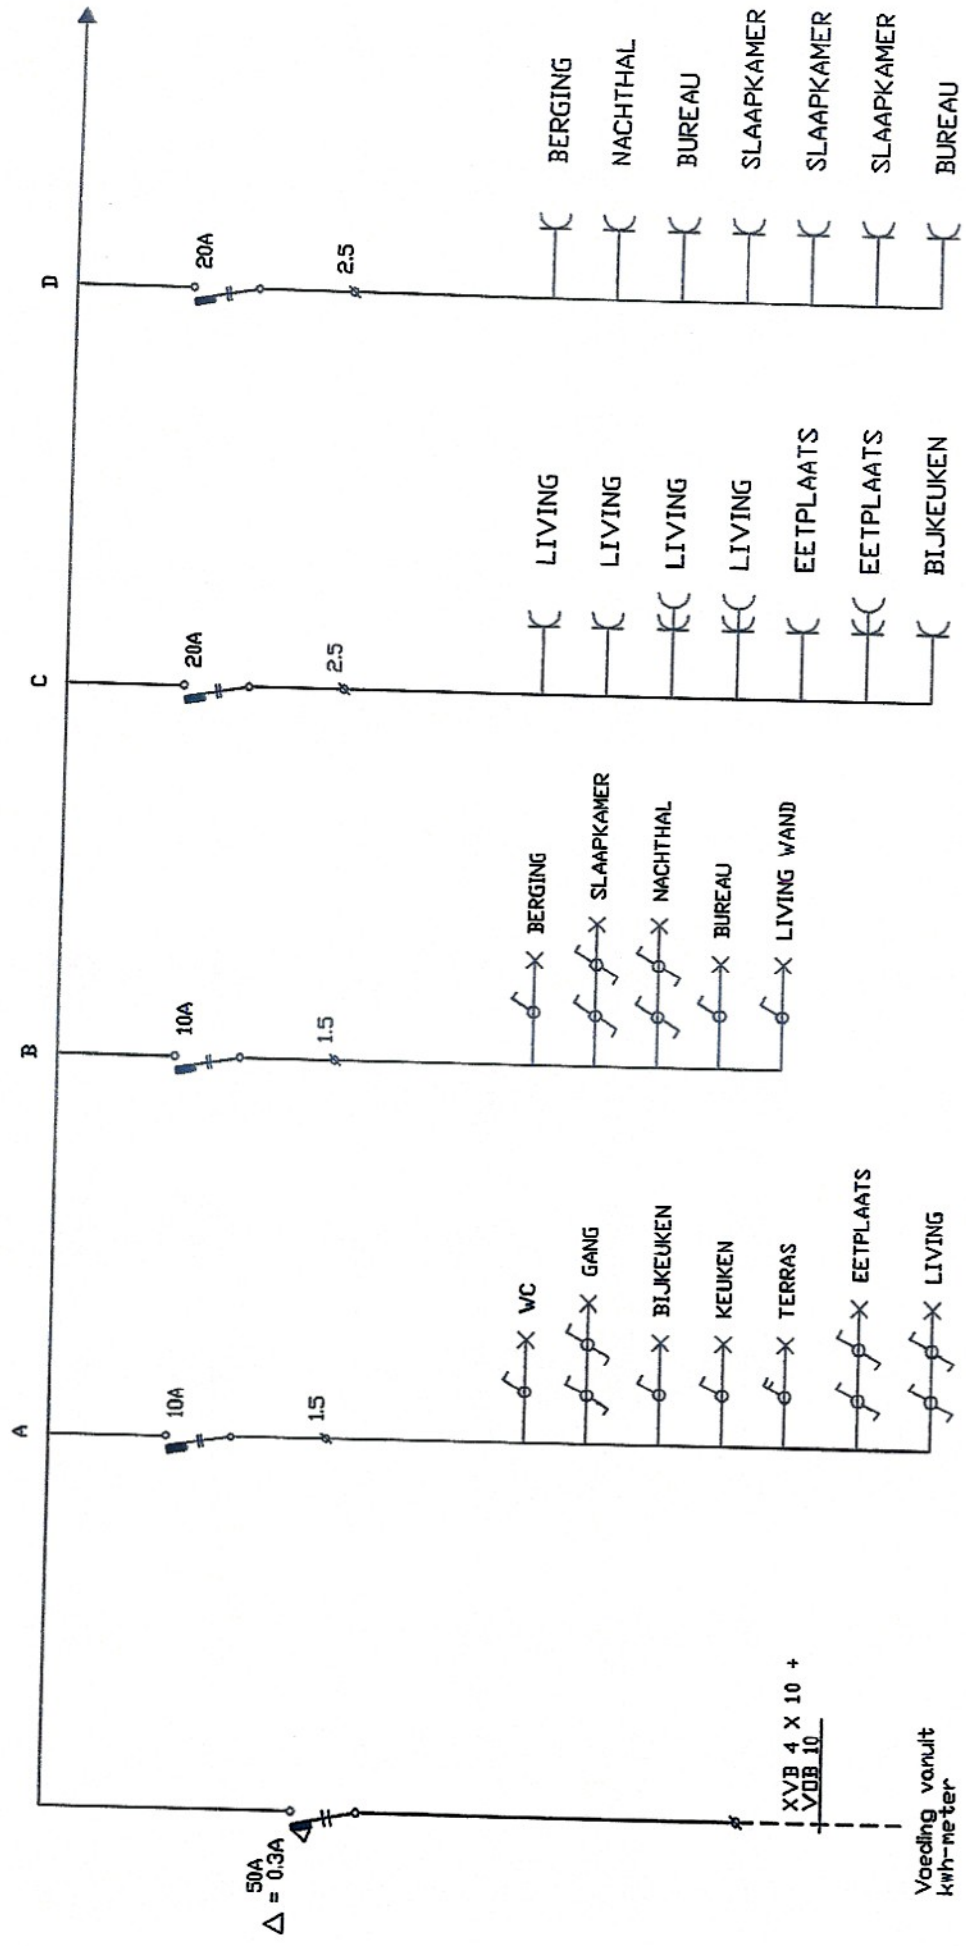

XVB 4 X 10 +
VDB 10

Voeding vanuit
kWh-meter

ST. JAN BERCHEMANS BRUSSEL		VERDEELBORD APPARTEMENT 2.1		Tecn.: Werknr.: Blz. 1 Van 3	
Klant:		Project:			

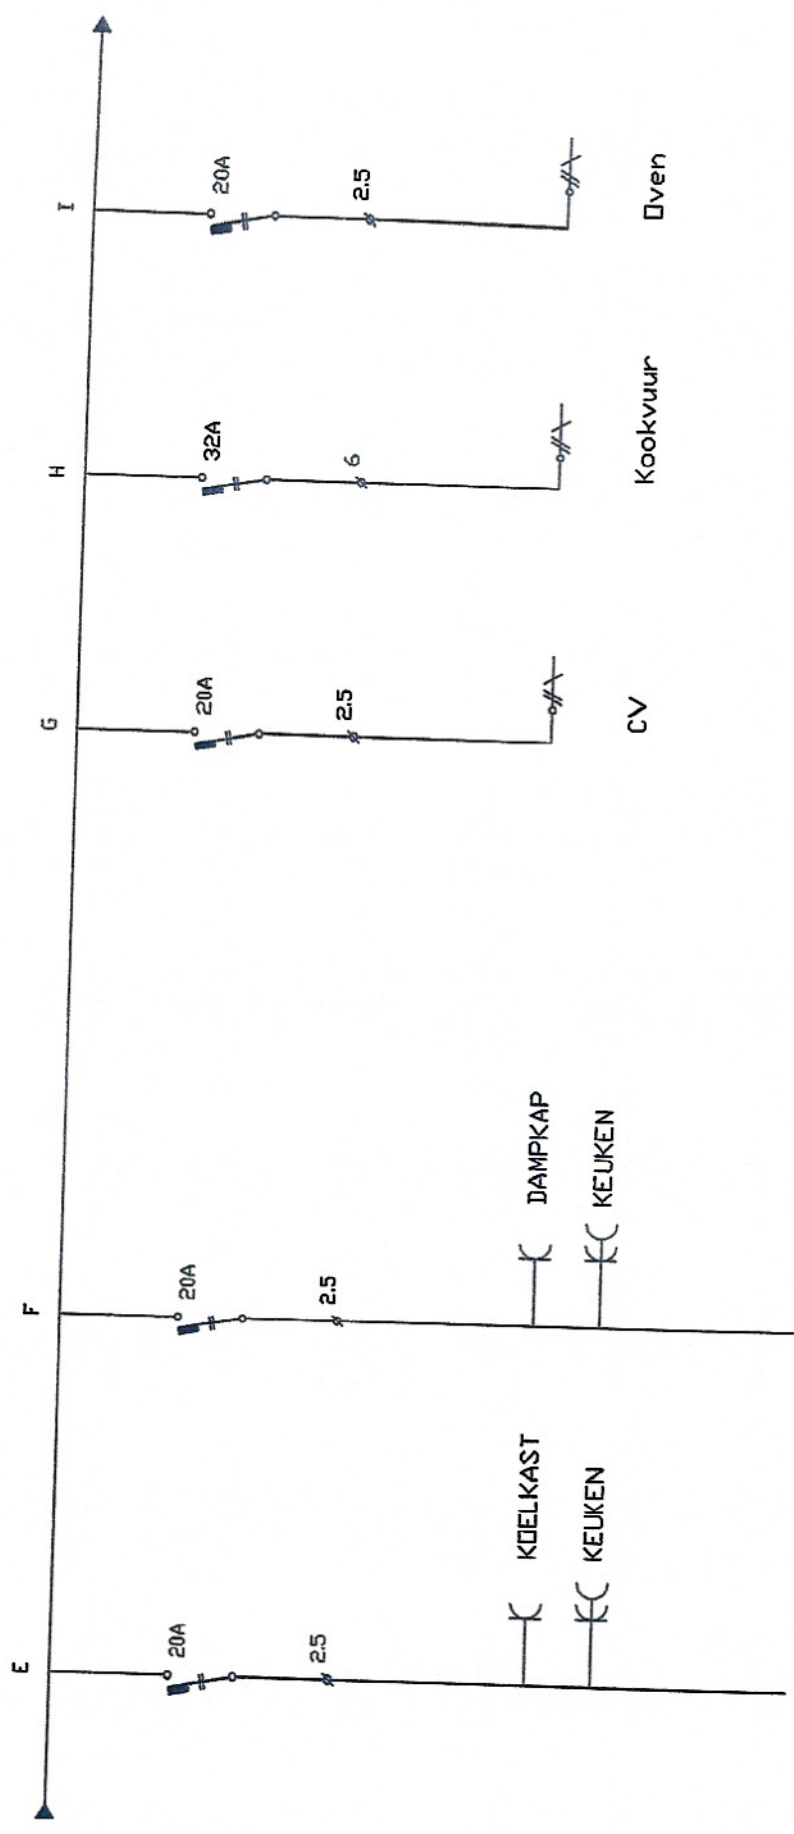

		ST. JAN BERCHEMANS BRUSSEL		Project: VERDEELBORD APPARTEMENT 2.1		Werknr.: Teknr.:		Blz. 2 Van 3	



9