


## SITUATION EXISTANTE AVANT DÉMOLITION (1/250)



## ÉLEVATION AVANT (OUEST) (1/1)

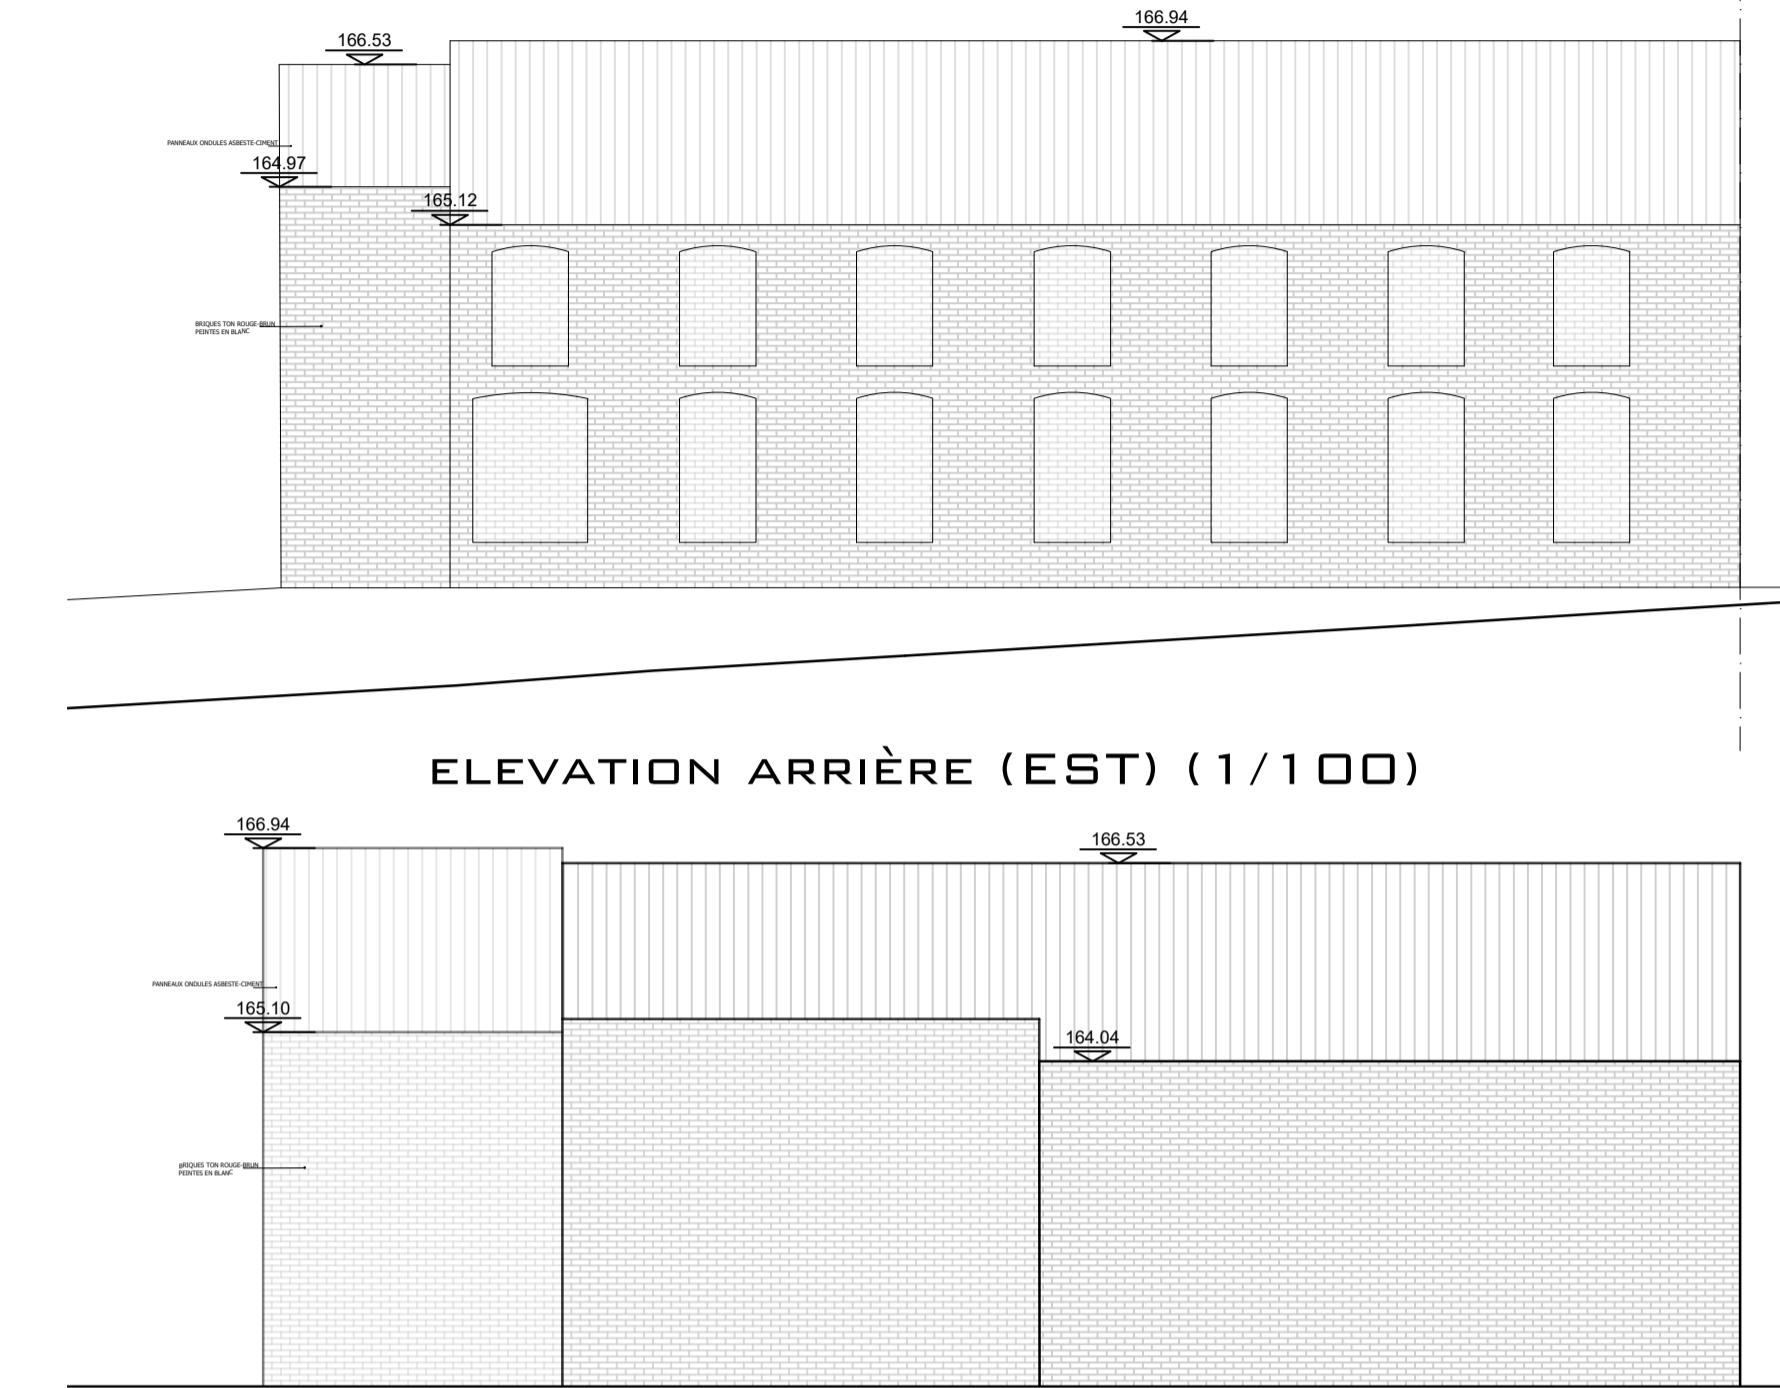

72.77

172.77


160.18

61.31 Niv RDC Voisin : 0.00


# HABITATION N°8

## ELEVATION ARRIÈRE (EST) (1/10)

## SITUATION CADASTRALE (1/1 000)

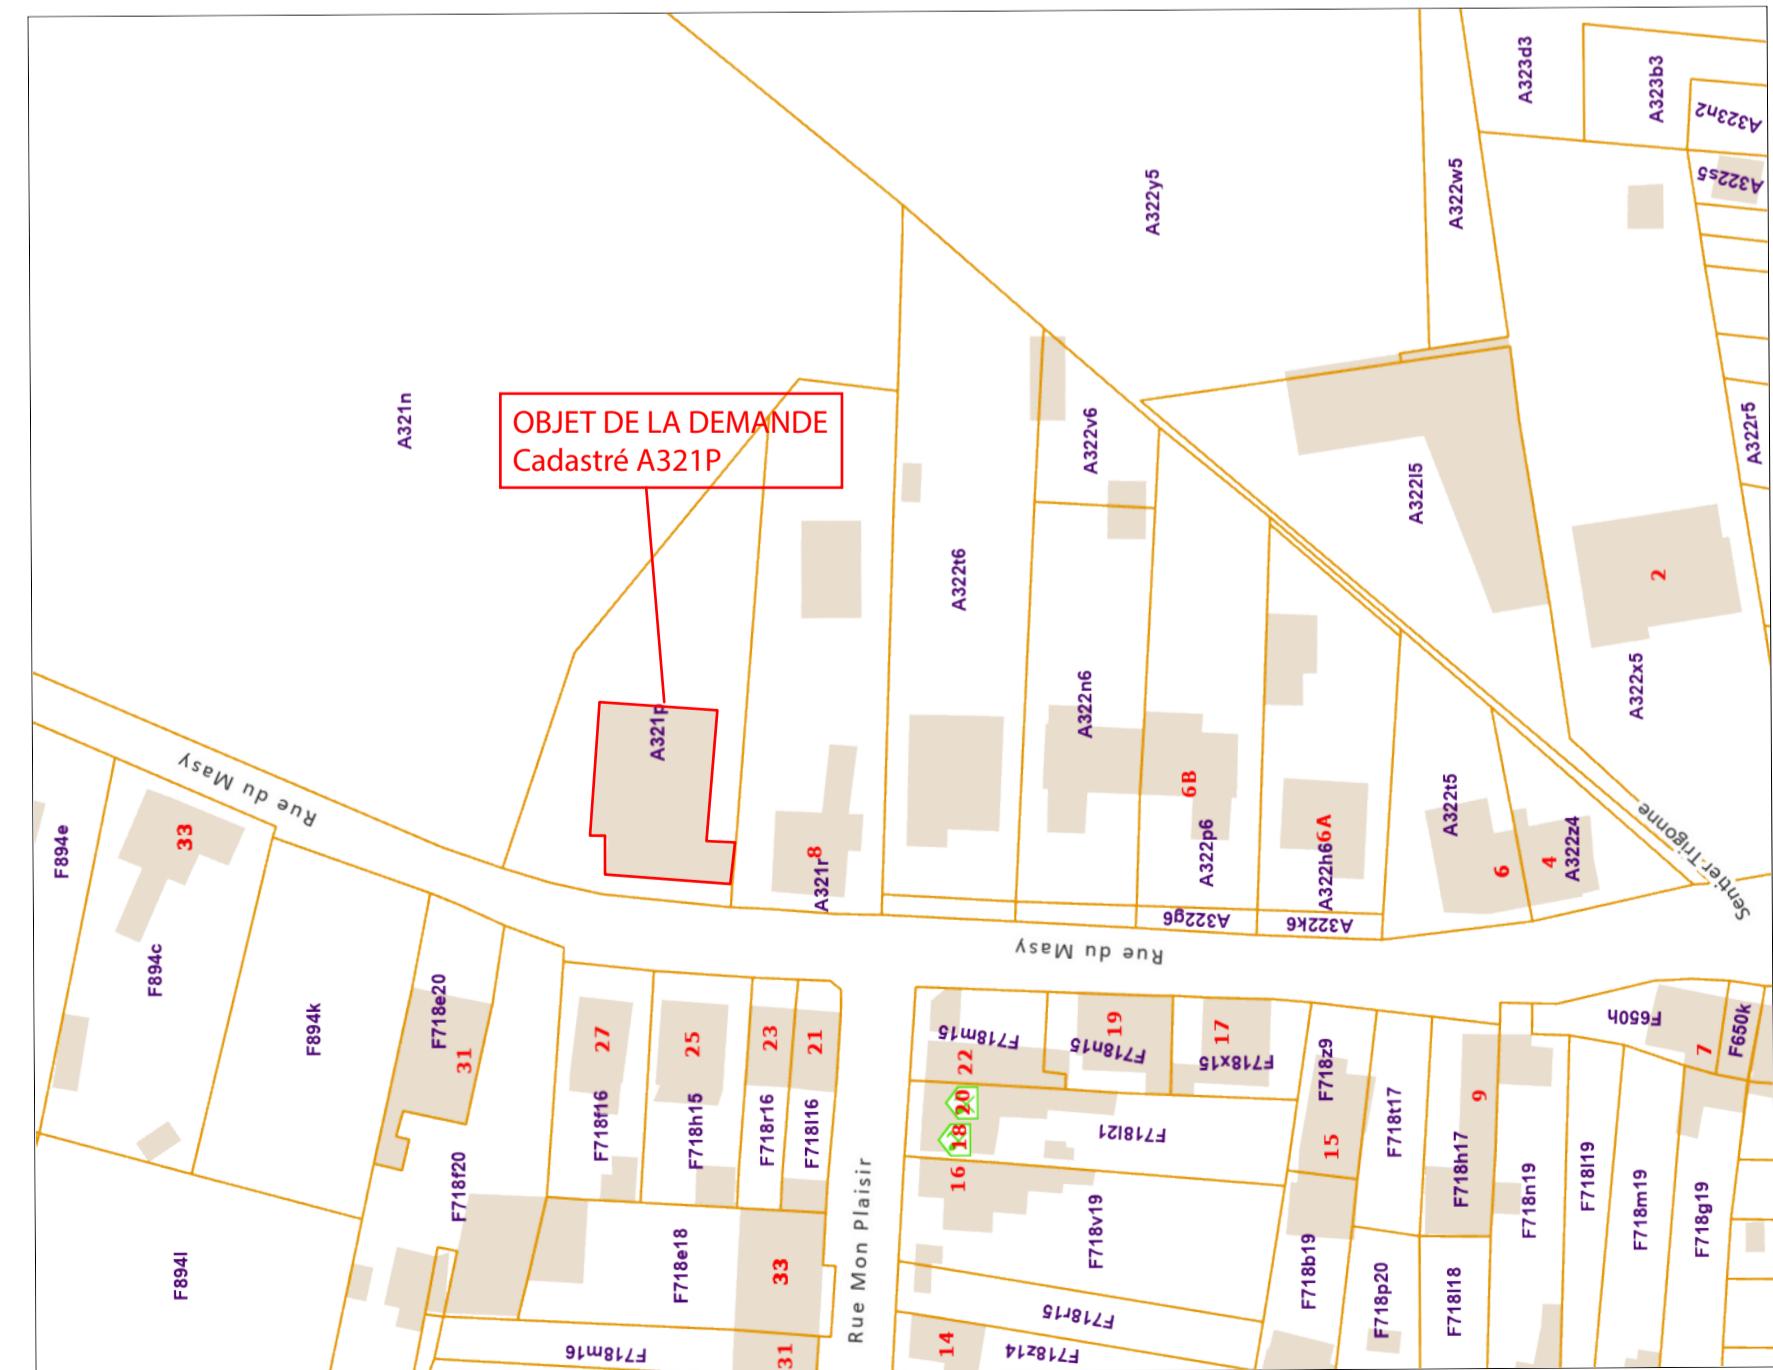

ELEVATION LAT. GAUCHE (NORD) (1/10) 166.53

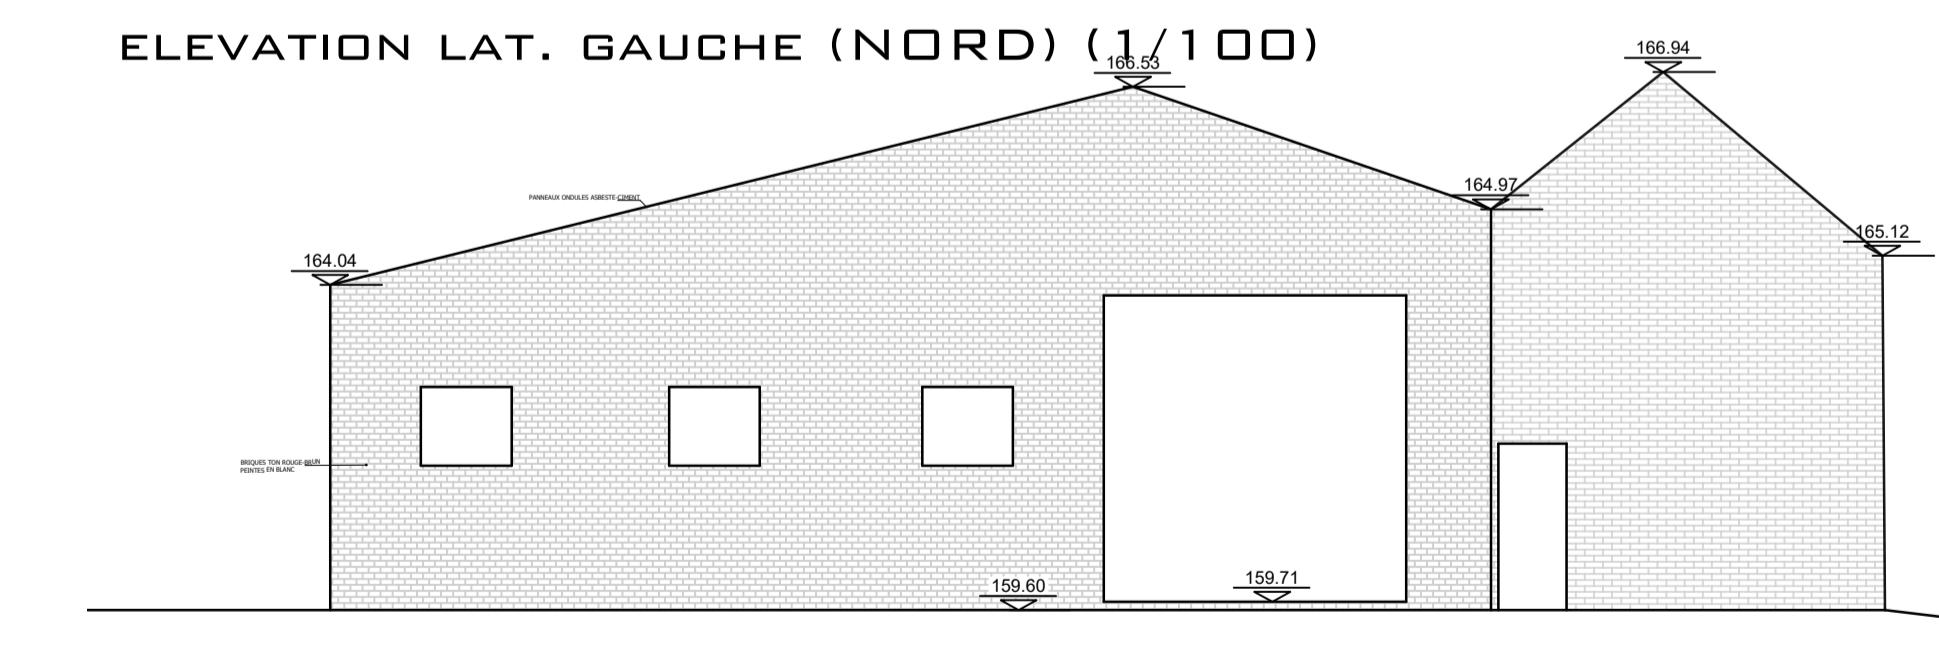

## ELEVATION LAT. DROITE (SUD) (1/10)