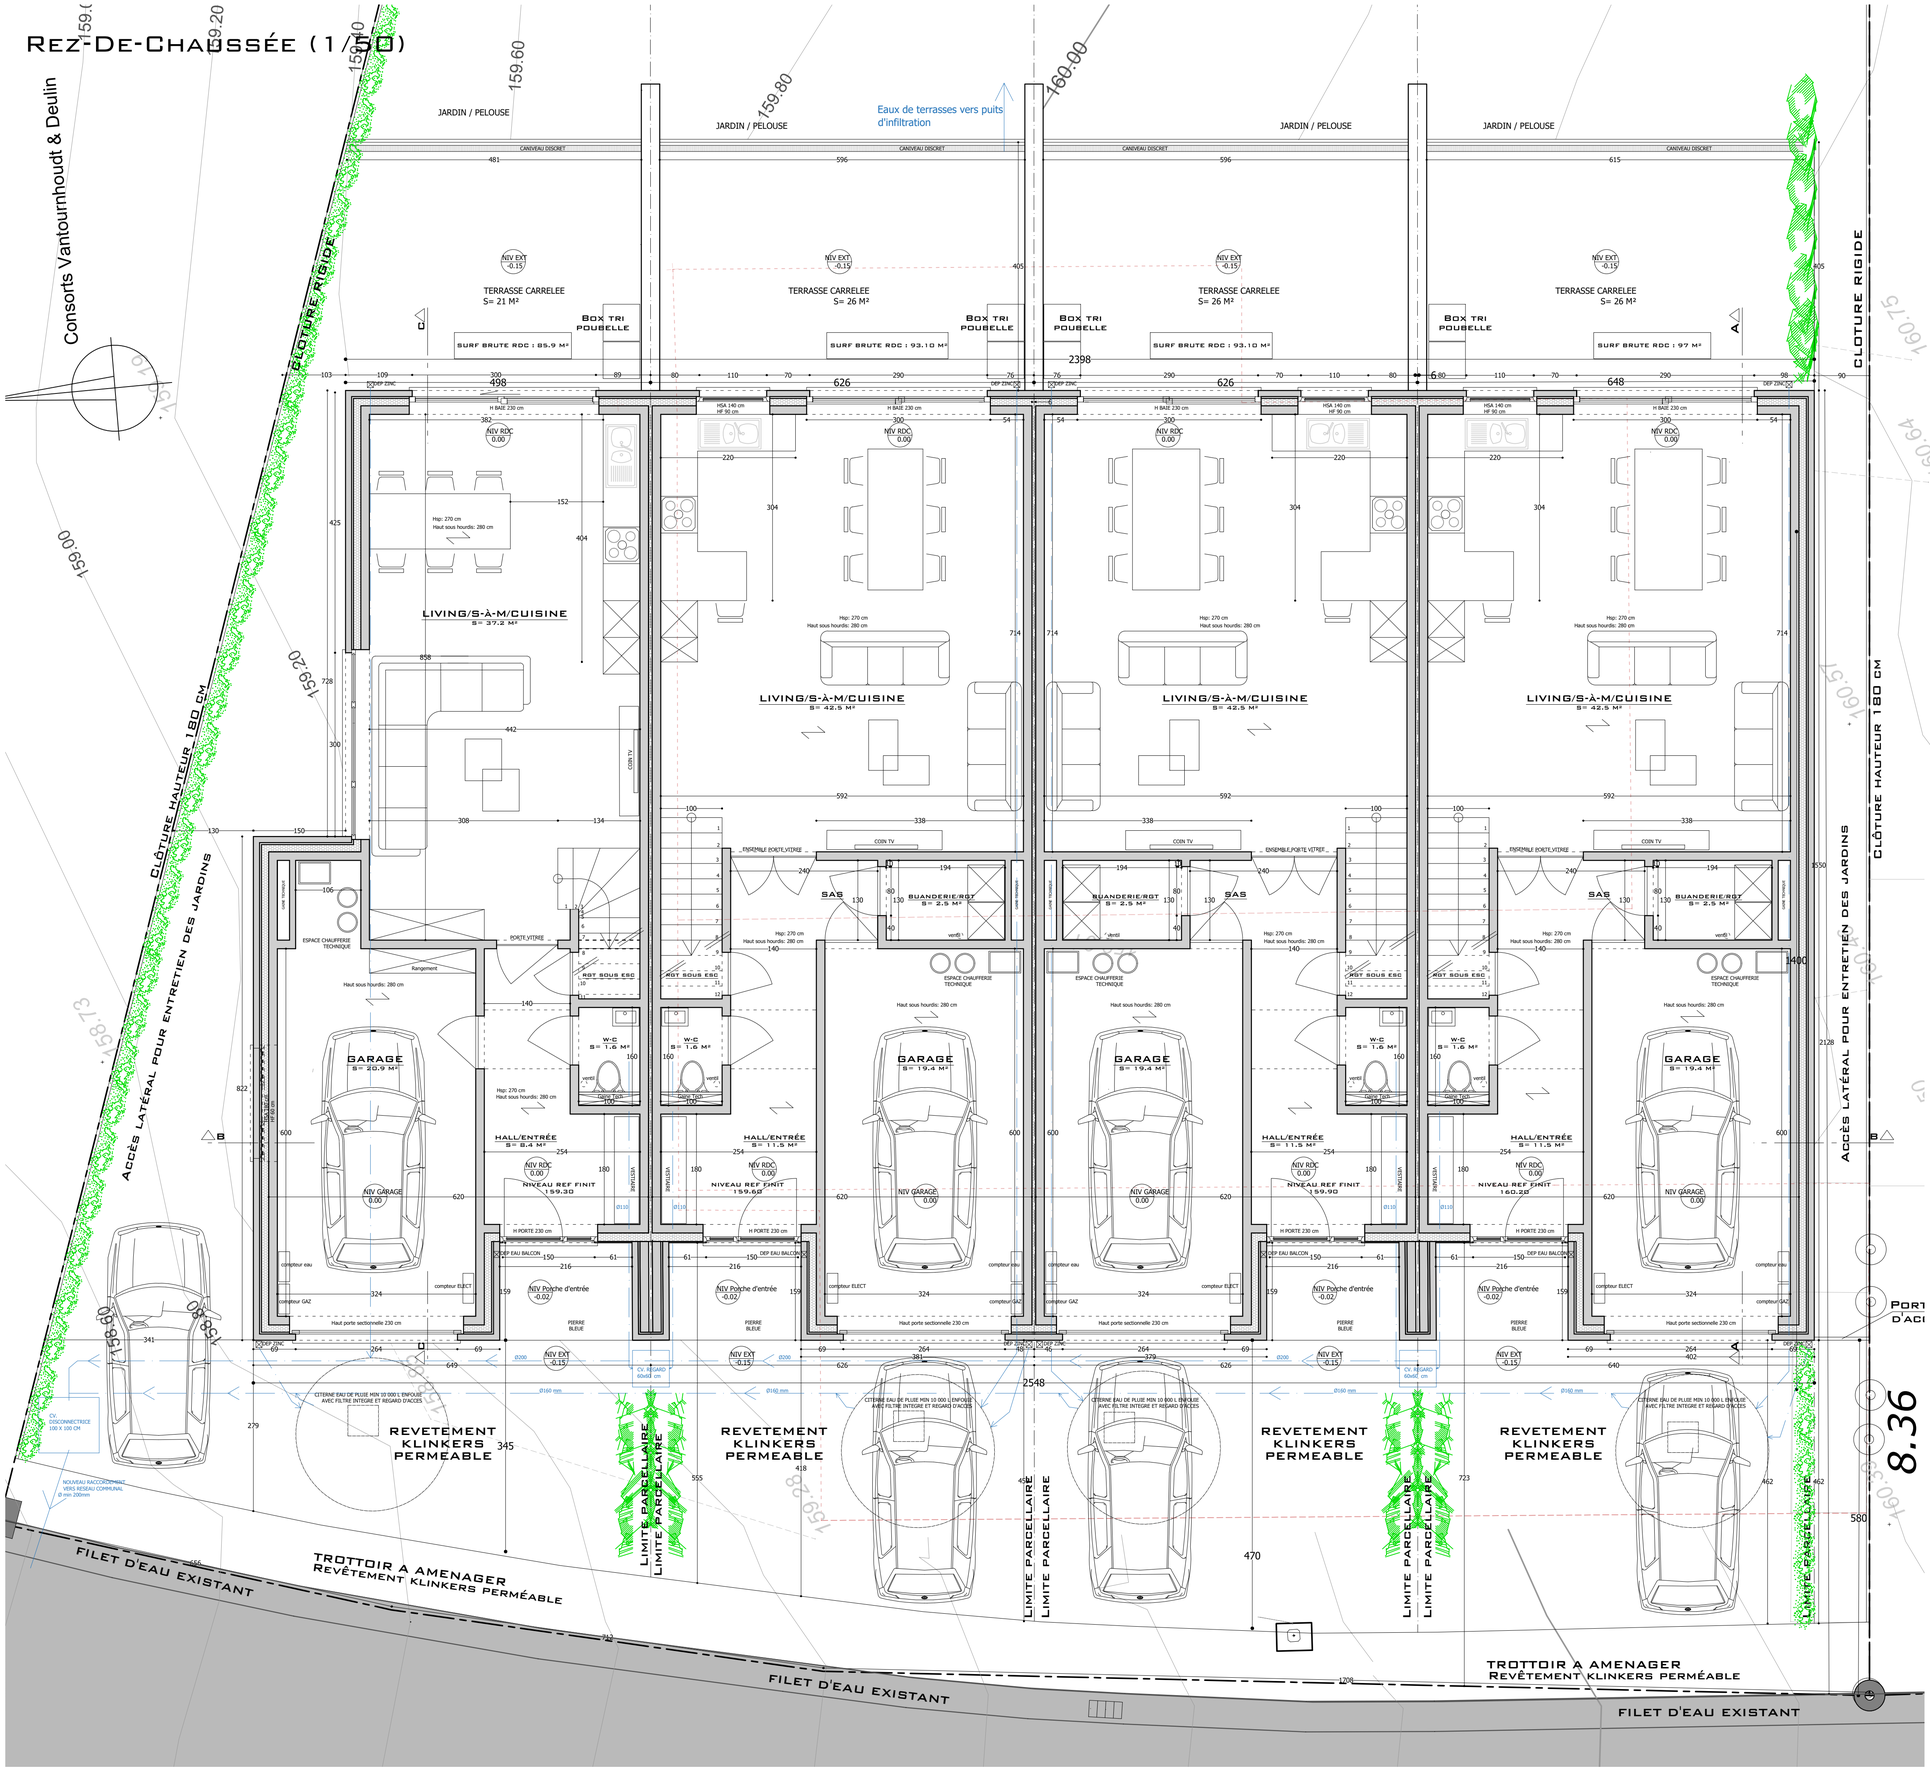Rez-De-Chaussée (1/50)