Combles (1/50)

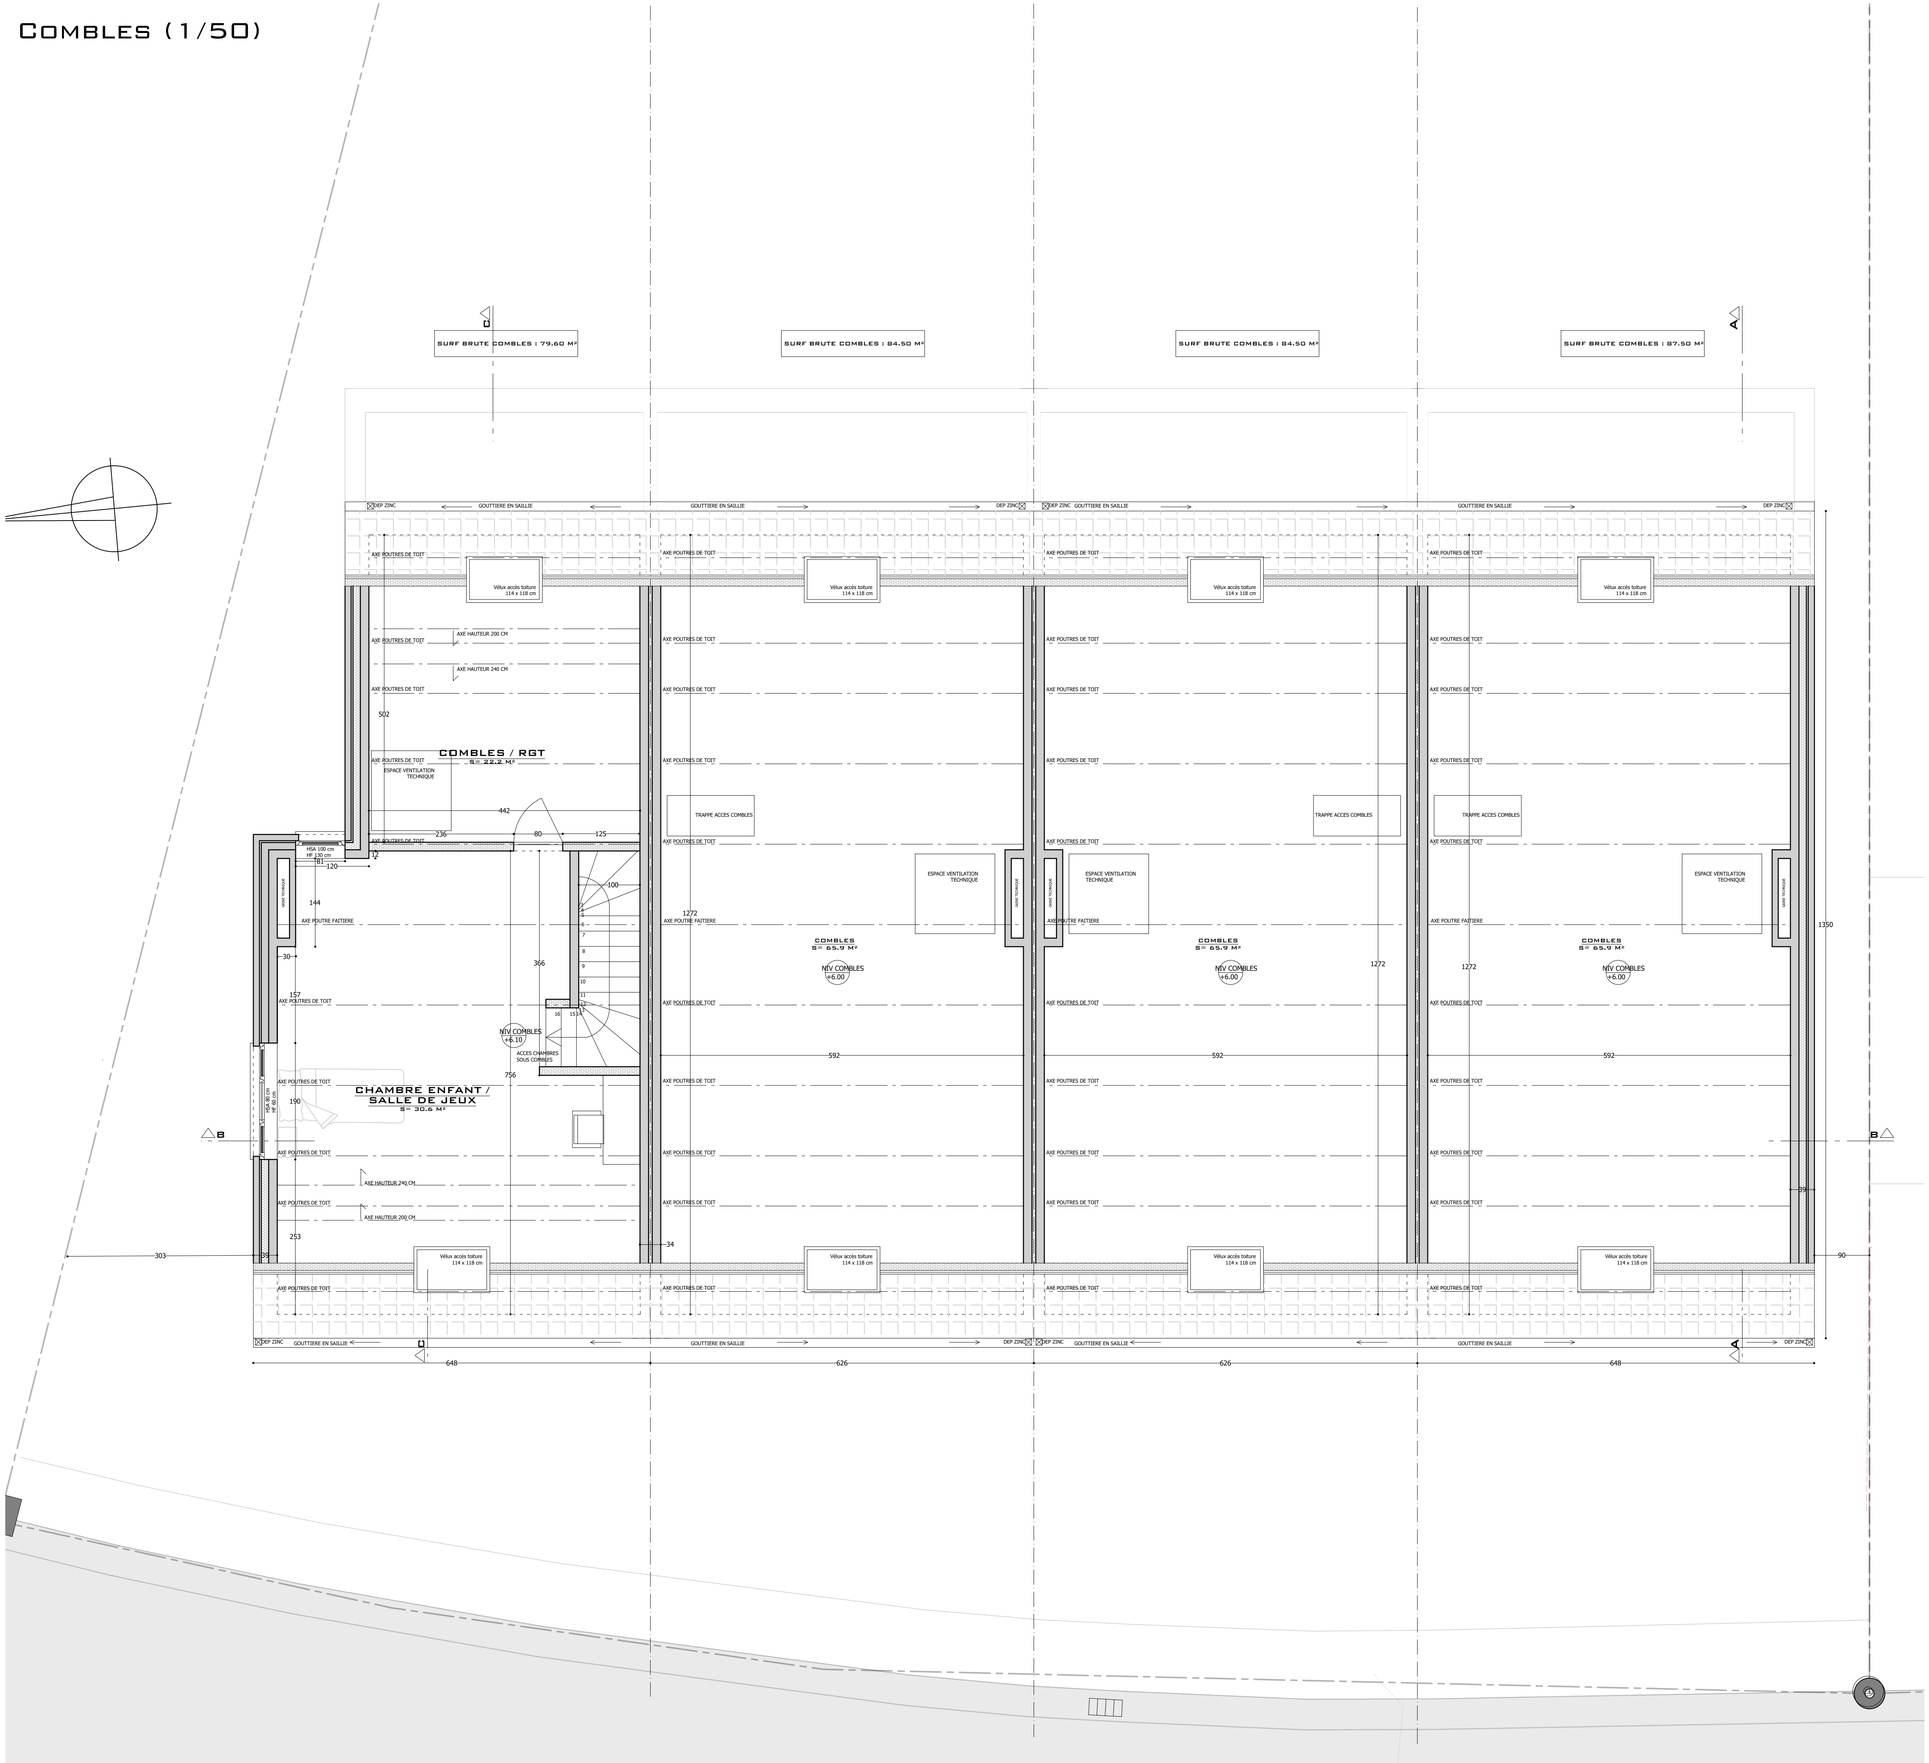
SURF BRUTE COMBLES : 79.60 M²
SURF BRUTE COMBLES : 84.50 M²
SURF BRUTE COMBLES : 84.50 M²
SURF BRUTE COMBLES : 87.50 M²
DEP ZINC
GOUTTIERE EN SAILLIE
Velux accès toiture 114 x 118 cm
AXE POUTRES DE TOIT
AXE HAUTEUR 200 CM
AXE HAUTEUR 240 CM
COMBLES / RGT
S= 22.2 M²
ESPACE VENTILATION TECHNIQUE
TRAPPE ACCES COMBLES
AXE POUTRE FAITIERE
COMBLES
S= 65.9 M²
NIV COMBLES +6.00
NIV COMBLES +6.10
ACCES CHAMBRES SOUS COMBLES
CHAMBRE ENFANT / SALLE DE JEUX
S= 30.6 M²
HSA 100 cm
HF 130 cm
HF 80 cm
502
442
236
80
125
120
81
12
144
100
30
366
157
190
253
303
1272
592
756
1350
39
34
90
648
626
626
648