
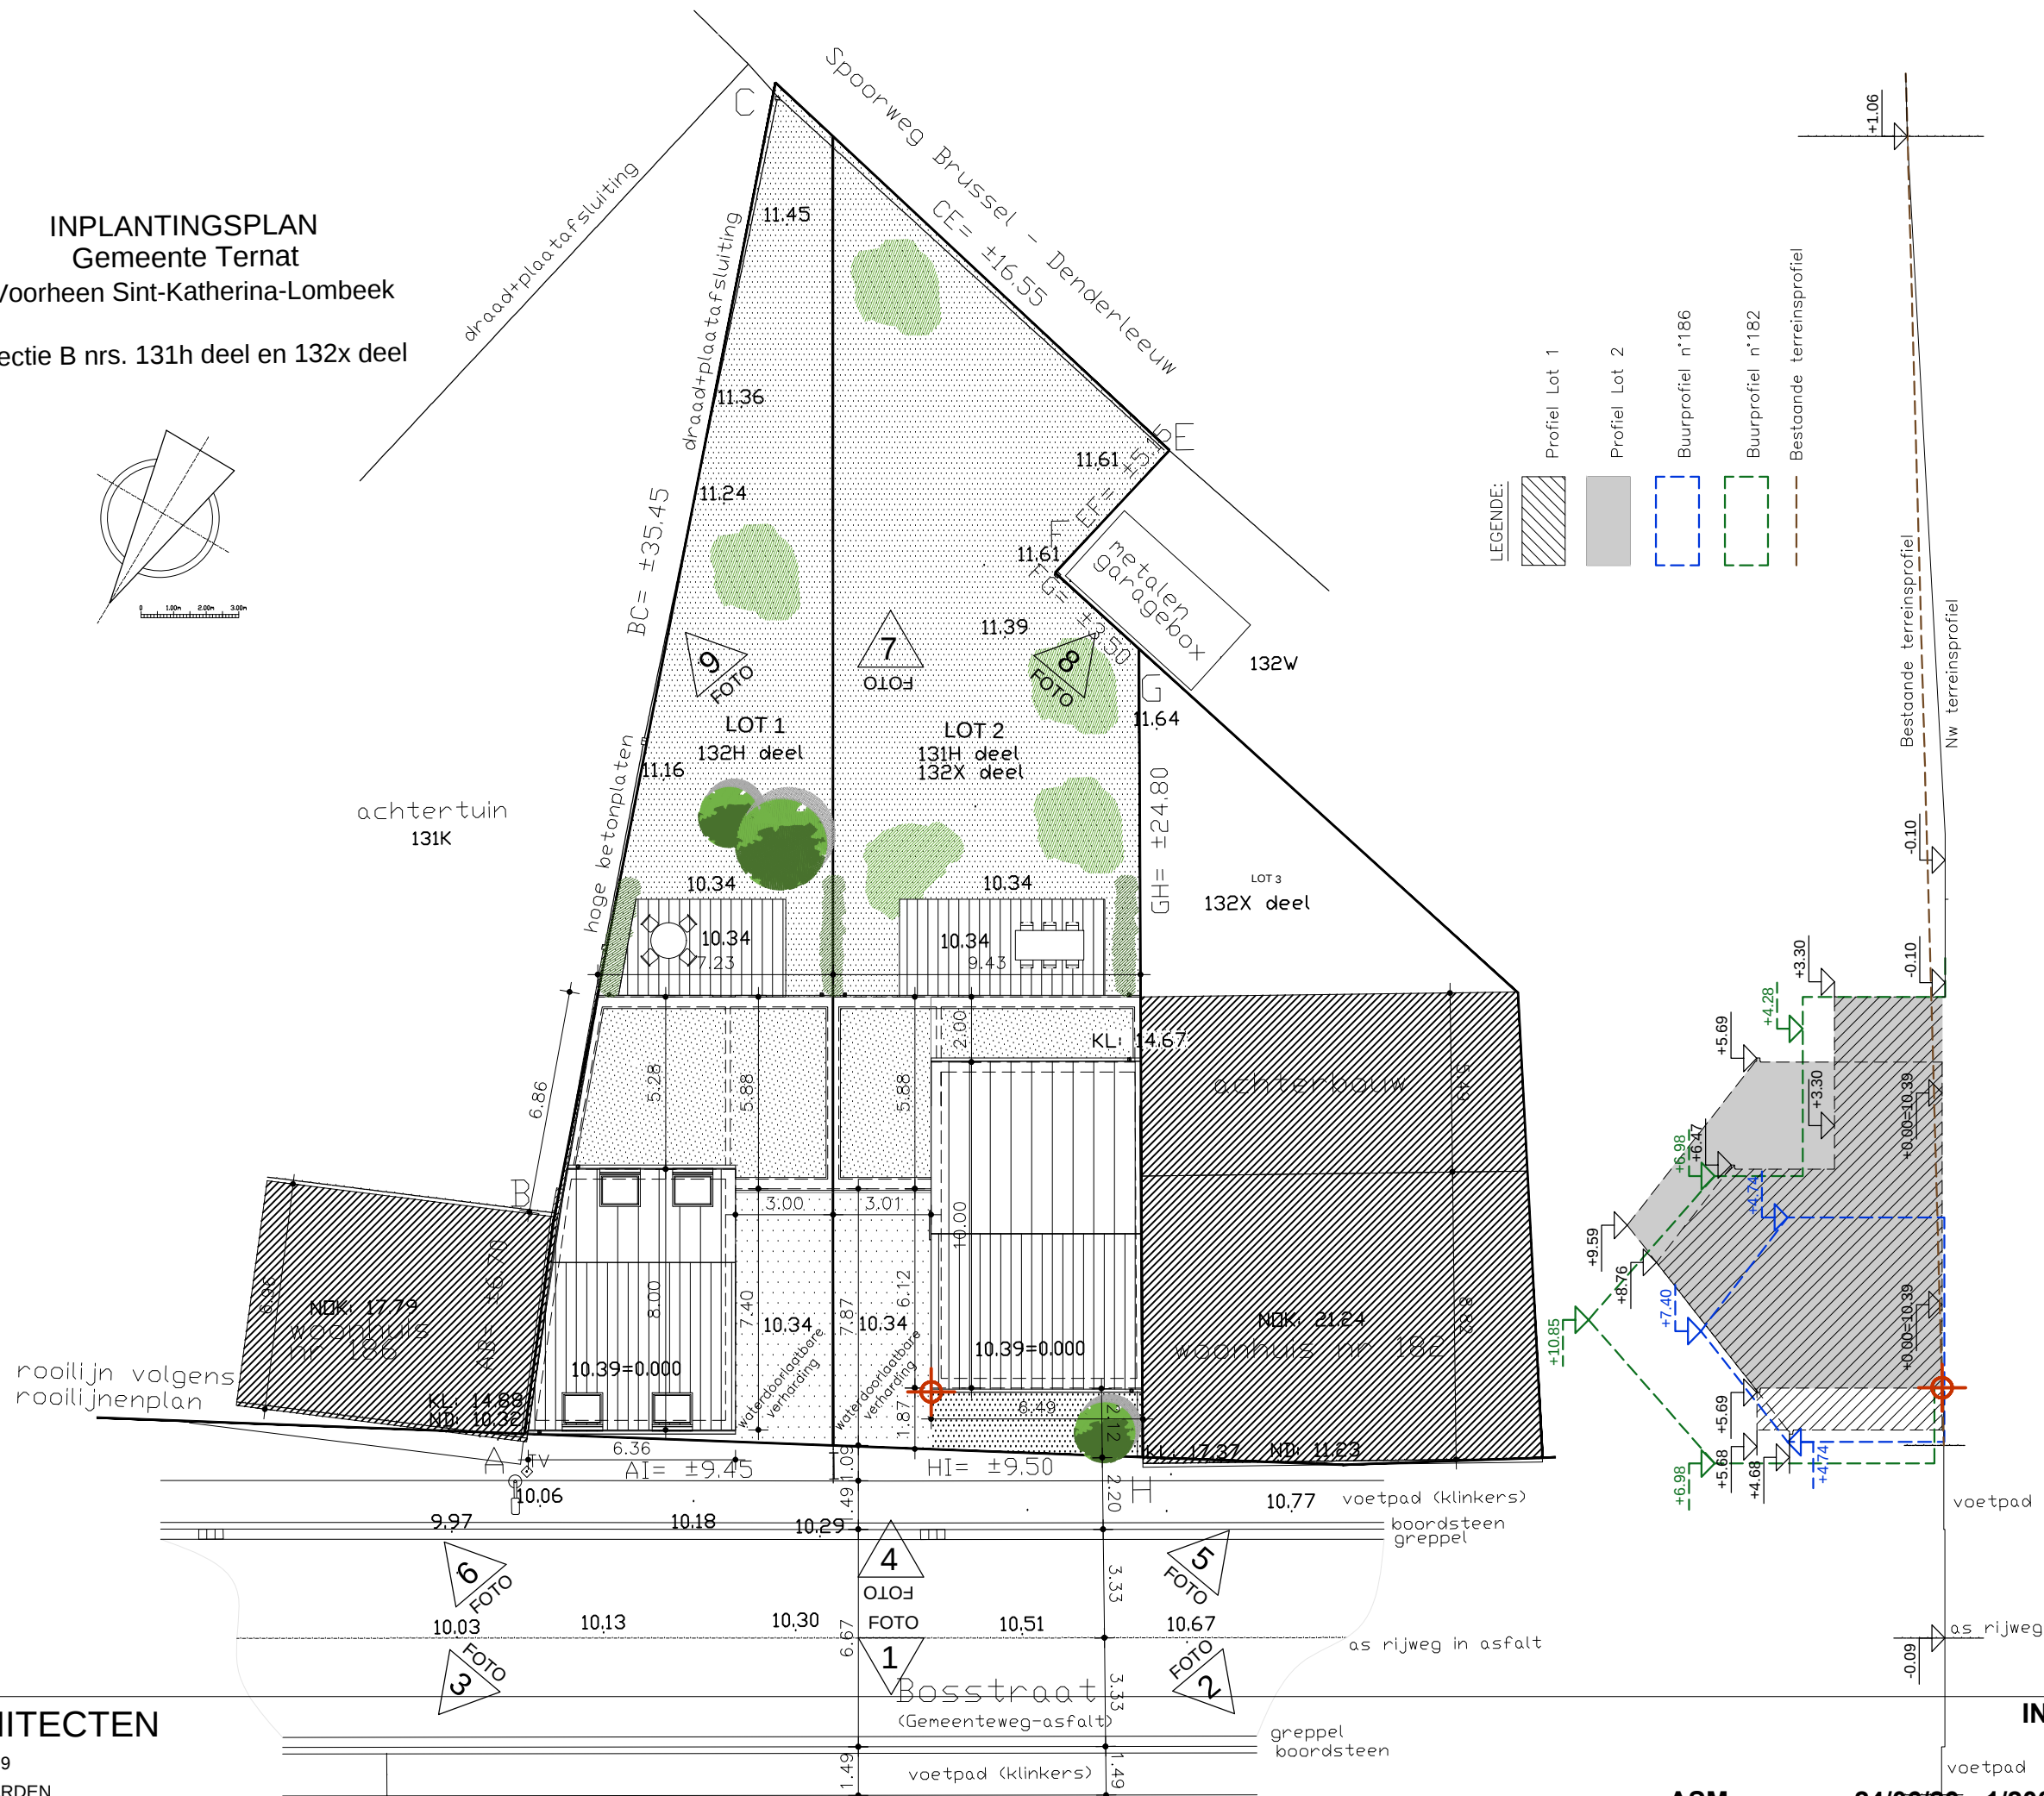


Sectie B nrs. 131h deel en 132x deel

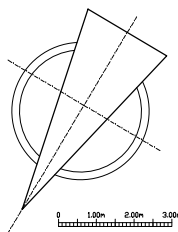

BRUSSELSTRAAT 199
1702 GROOT-BIJGAARDEN

INPLANTINGSPLAN

PROJECTNUMMER

DATUM

SCHAAL

FASE ONTWERP PAG