


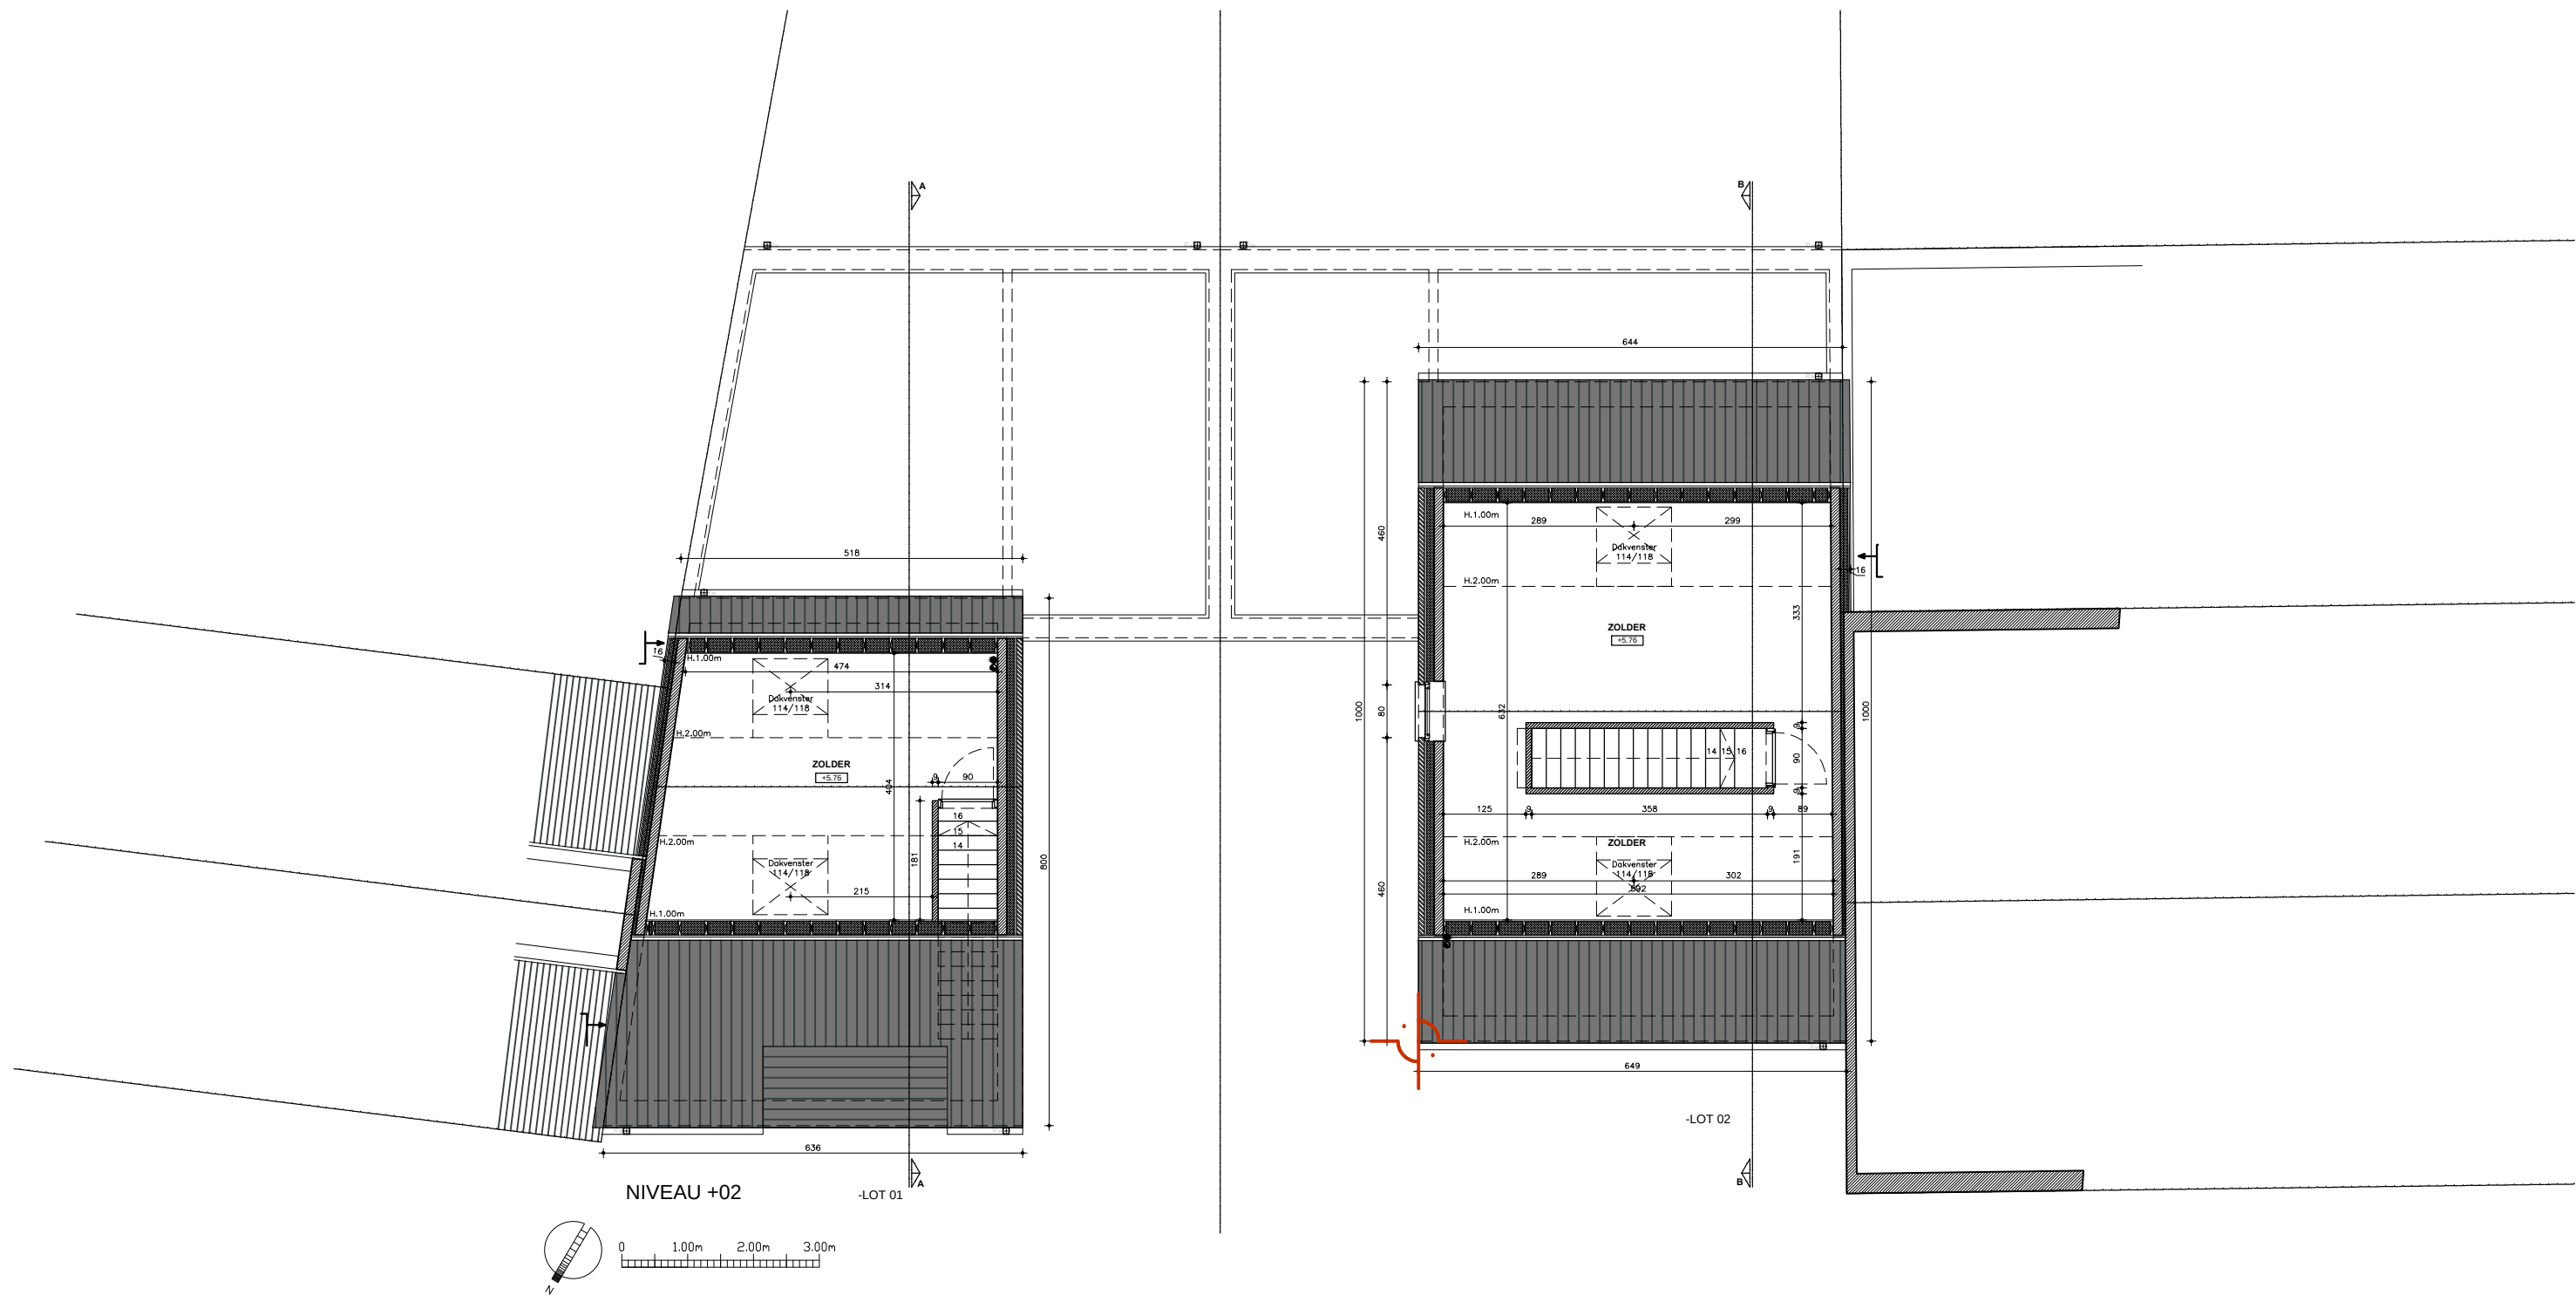

A2S-ARCHITECTEN

BRUSSELSTRAAT 199
1702 GROOT-BIJGAARDEN

GRONDPLAN
NIVEAU +02

ASM
PROJECTNUMMER

24/06/20
DATUM

1/100
SCHAAL

BA
FASE

NT
ONTWERP

00
PAG