


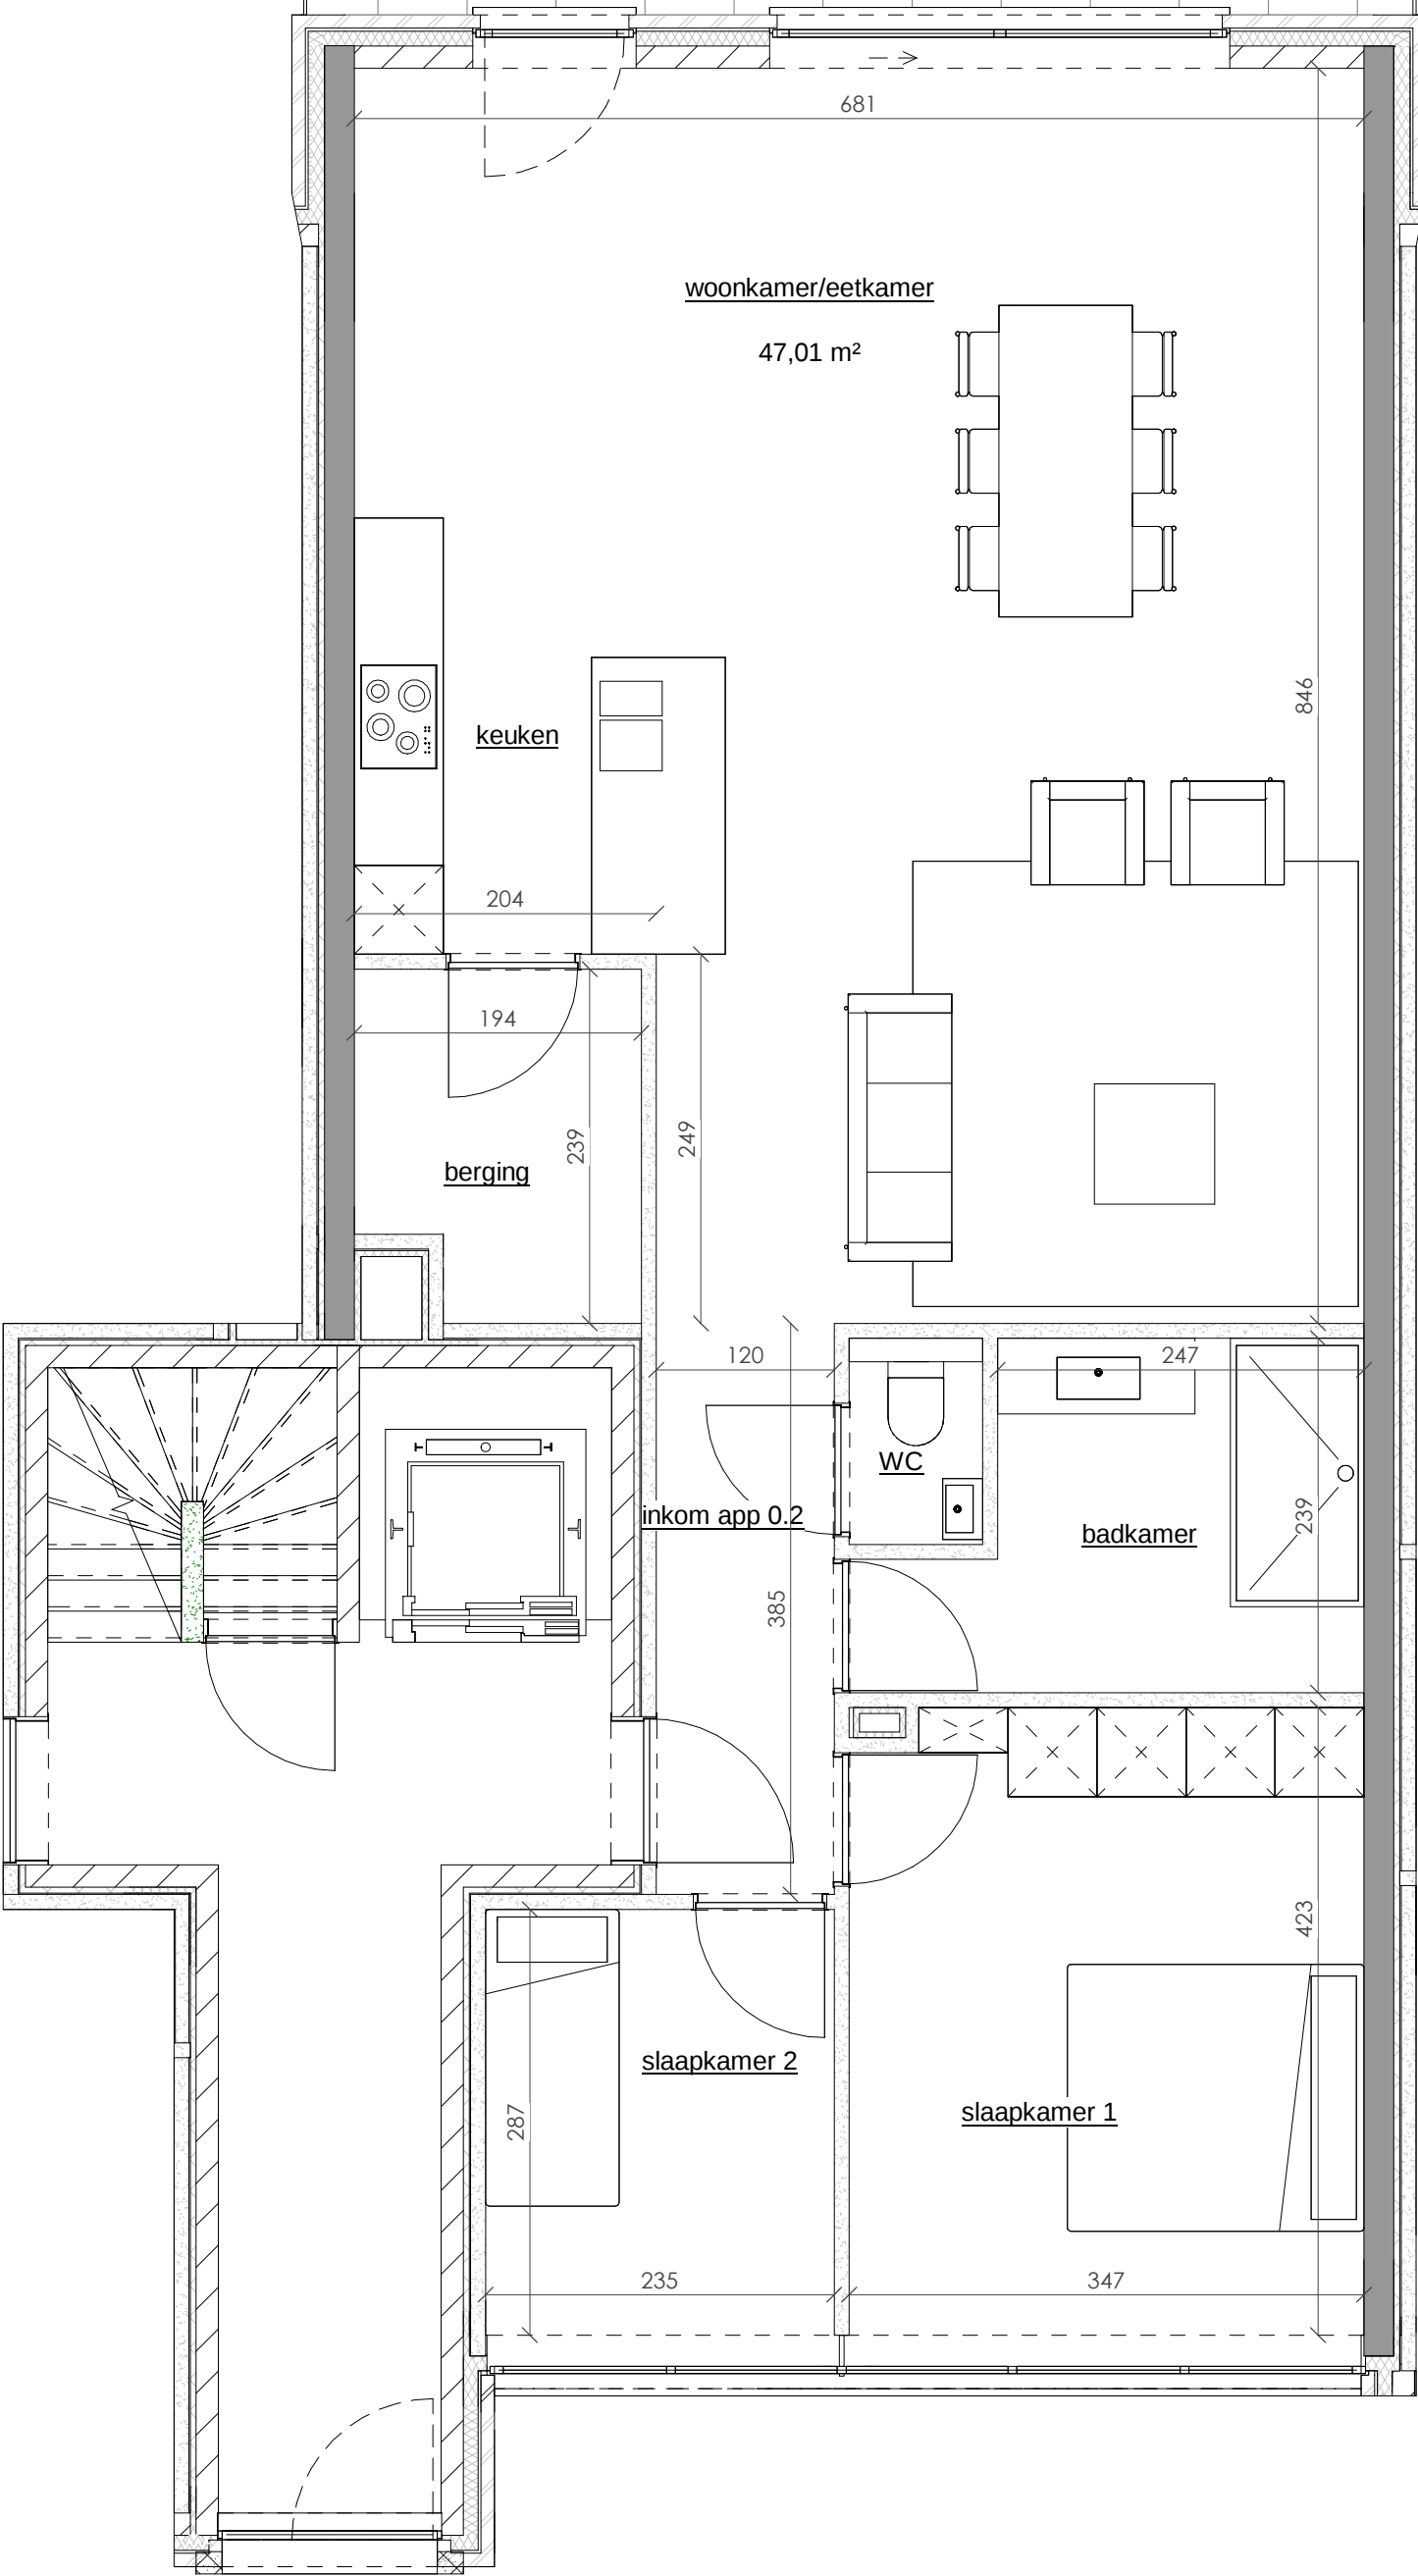

Residentie "De Linde"
Zandstraat 5, 7 Zoersel

Appartement 0.2

Bruto oppervlakte = 104,46 m²
Oppervlakte terras = 22,37 m²

0m0,5m1m2m

N

Niet contractueel document:

-Maatvoering en meublering zijn indicatief
-Aanpassingen om structurele en/of technische redenen zijn steeds mogelijk
-Beschrijving in het verkoopstapenboek heeft voorrang op de plannen
-Bruto oppervlaktes zijn gemeten inclusief buitermuren en op as van scheidingsmuren

FRANSEN
BOUWONDERNEMING

JOVDN
ARCHITECTEN