
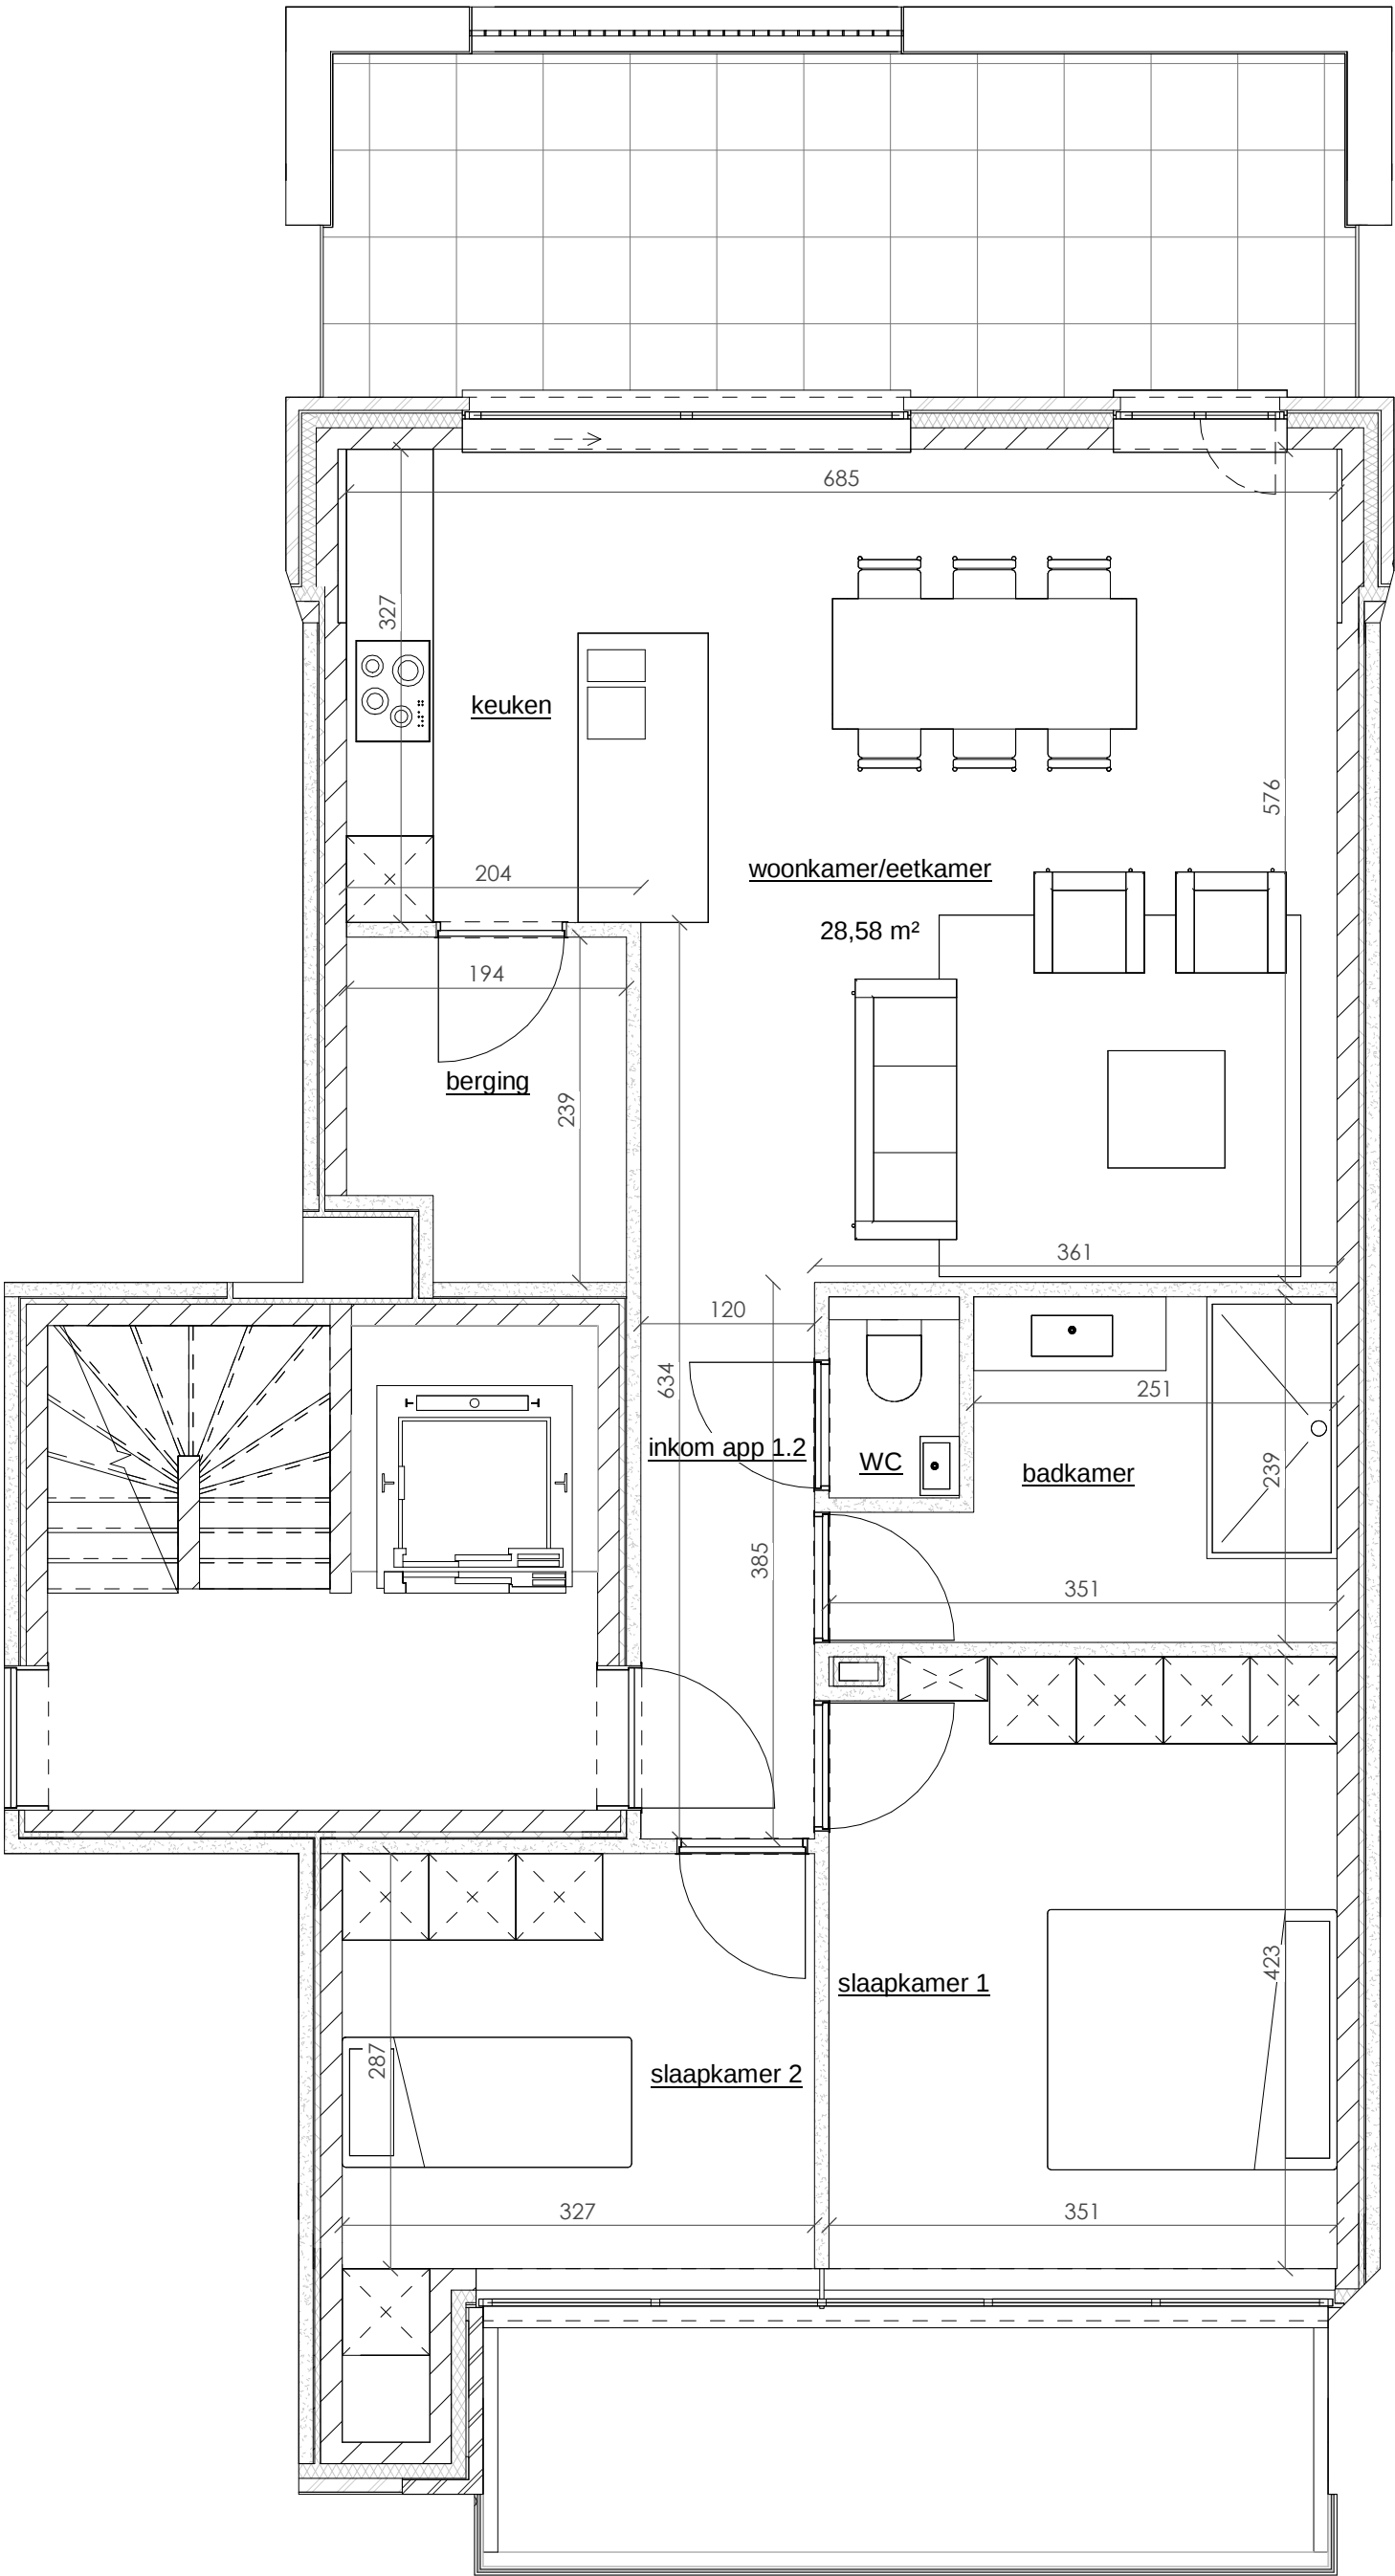


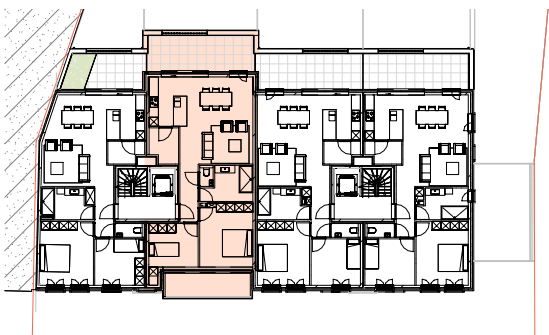

Residentie "De Linde"

Zandstraat 5, 7 Zoersel

Appartement 1.2

Bruto oppervlakte = 89,67 m²

Oppervlakte terras = 16,92m²+ 9,93m²

N

0m 0,5m 1m 2m

Niet contractueel document:

-Maatvoering en meublering zijn indicatief

-Aanpassingen om structurele en/of technische redenen zijn steeds mogelijk

-Beschrijving in het verkoopstapenboek heeft voorrang op de plannen

-Bruto oppervlaktes zijn gemeten inclusief buitenmuren en op as van scheidingsmuren

FRANSEN

BOUWONDERNEMING

JOVDN

ARCHITECTEN