



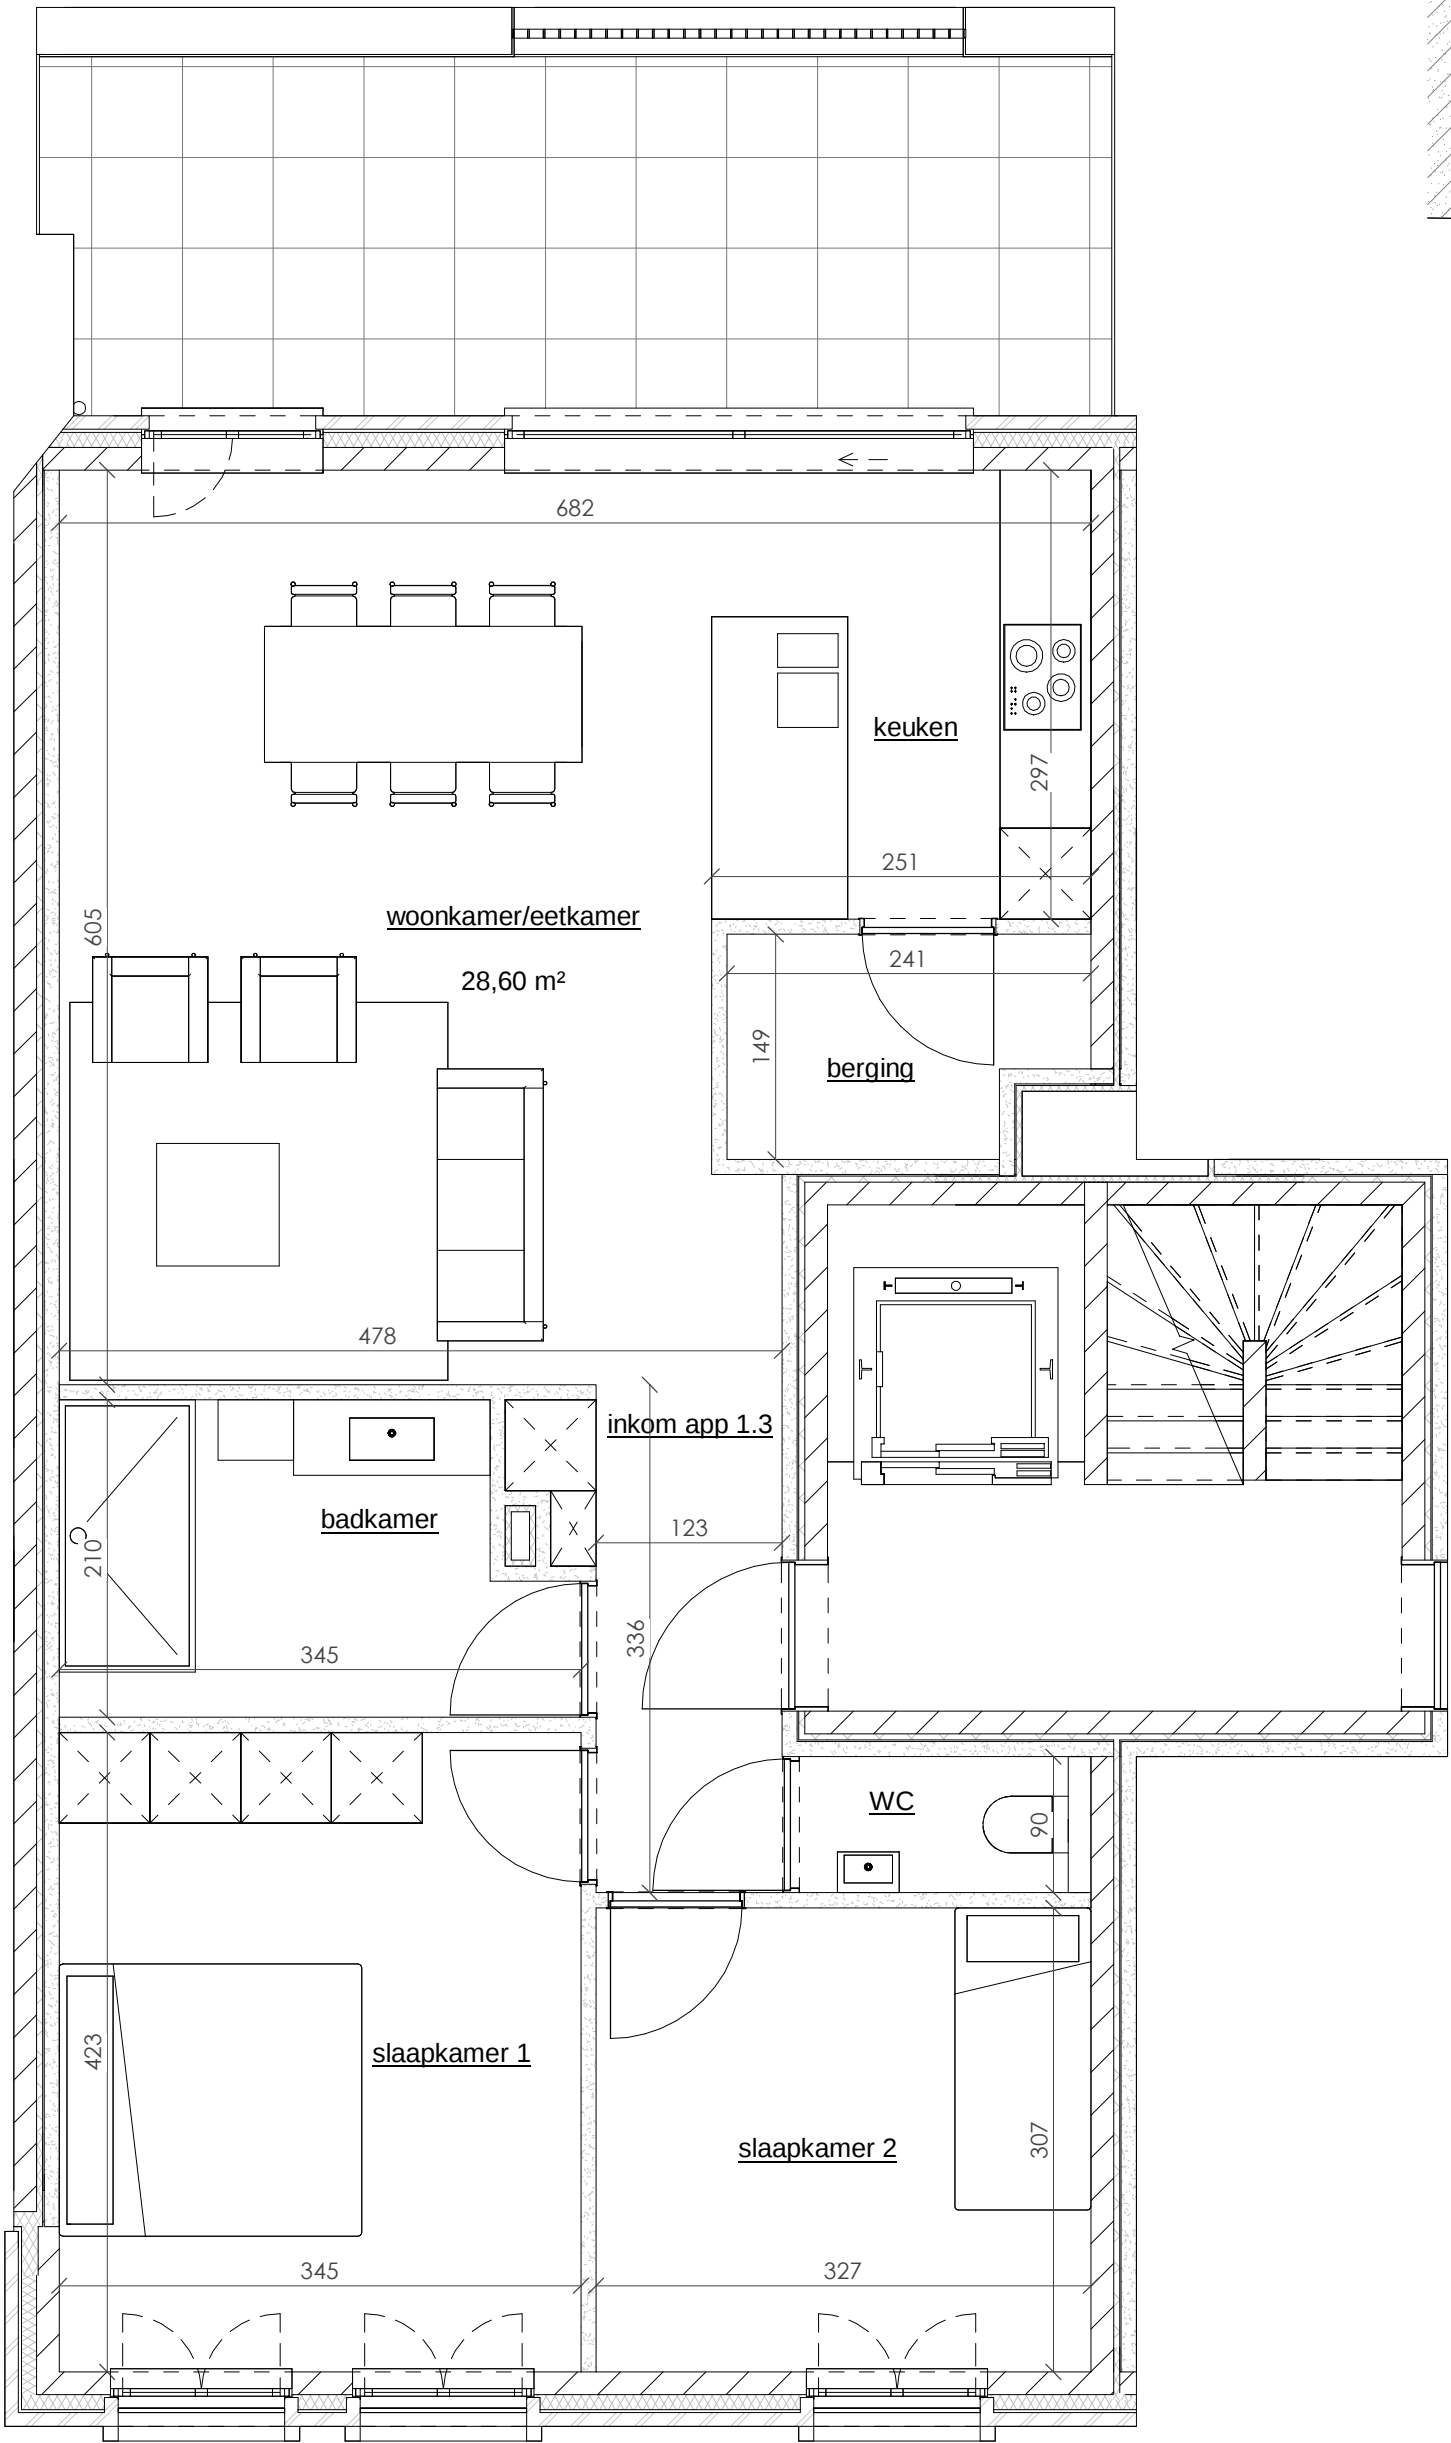

Residentie "De Linde"
Zandstraat 5, 7 Zoersel

Appartement 1.3

Bruto oppervlakte = 87,53 m²
Oppervlakte terras = 16,69 m²

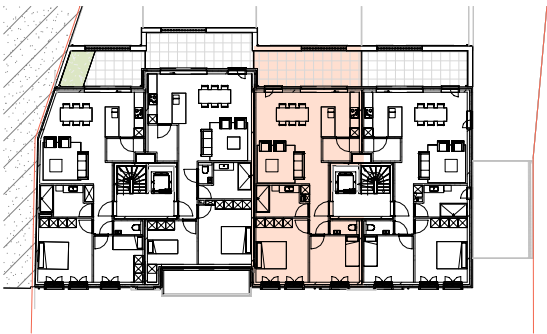

Niet contractueel document:
-Maatvoering en meublering zijn indicatief
-Aanpassingen om structurele en/of technische redenen zijn steeds mogelijk
-Beschrijving in het verkoopstapenboek heeft voorrang op de plannen
-Bruto oppervlaktes zijn gemeten inclusief buitenmuren en op as van scheidingsmuren

