
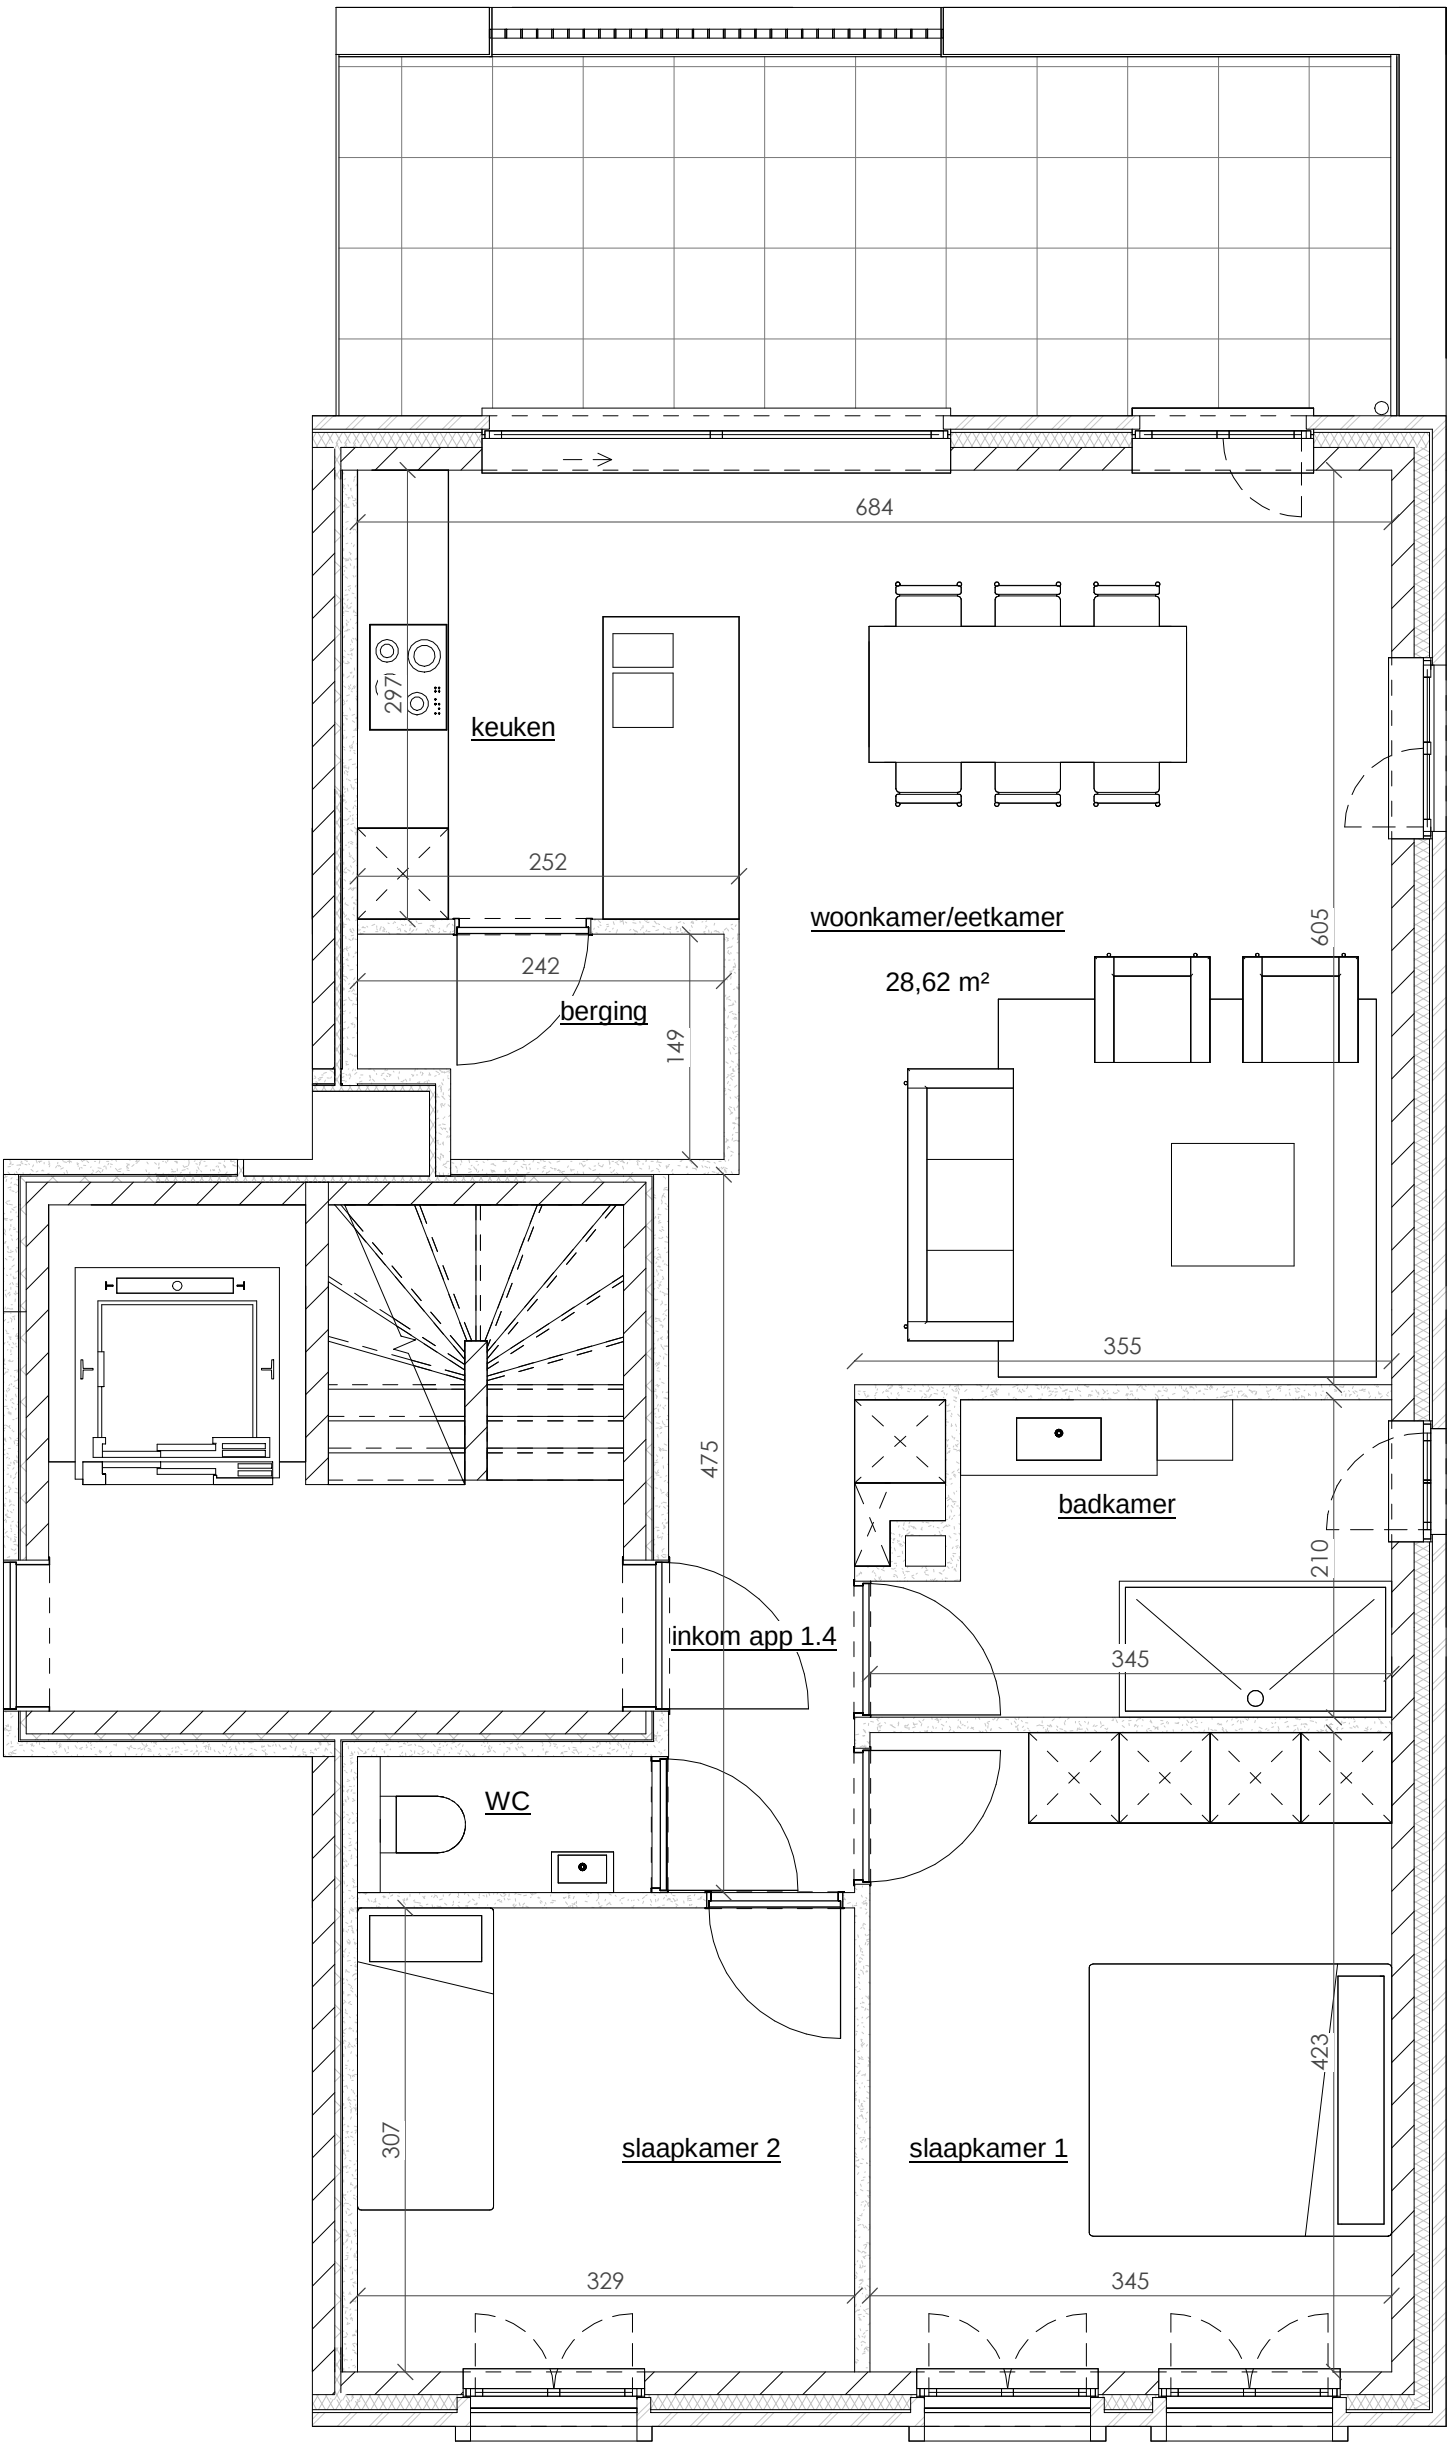


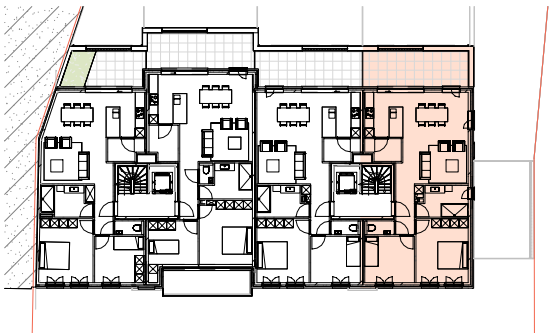

Residentie "De Linde"

Zandstraat 5, 7 Zoersel

Appartement 1.4

Bruto oppervlakte = 90,21 m²

Oppervlakte terras = 16,75 m²

0m0,5m1m2m

Niet contractueel document:

-Maatvoering en meublering zijn indicatief

-Aanpassingen om structurele en/of technische redenen zijn steeds mogelijk

-Beschrijving in het verkoopstapenboek heeft voorrang op de plannen

-Bruto oppervlaktes zijn gemeten inclusief buitenmuren en op as van scheidingsmuren

FRANSEN

BOUWONDERNEMING

JOVDN

ARCHITECTEN