



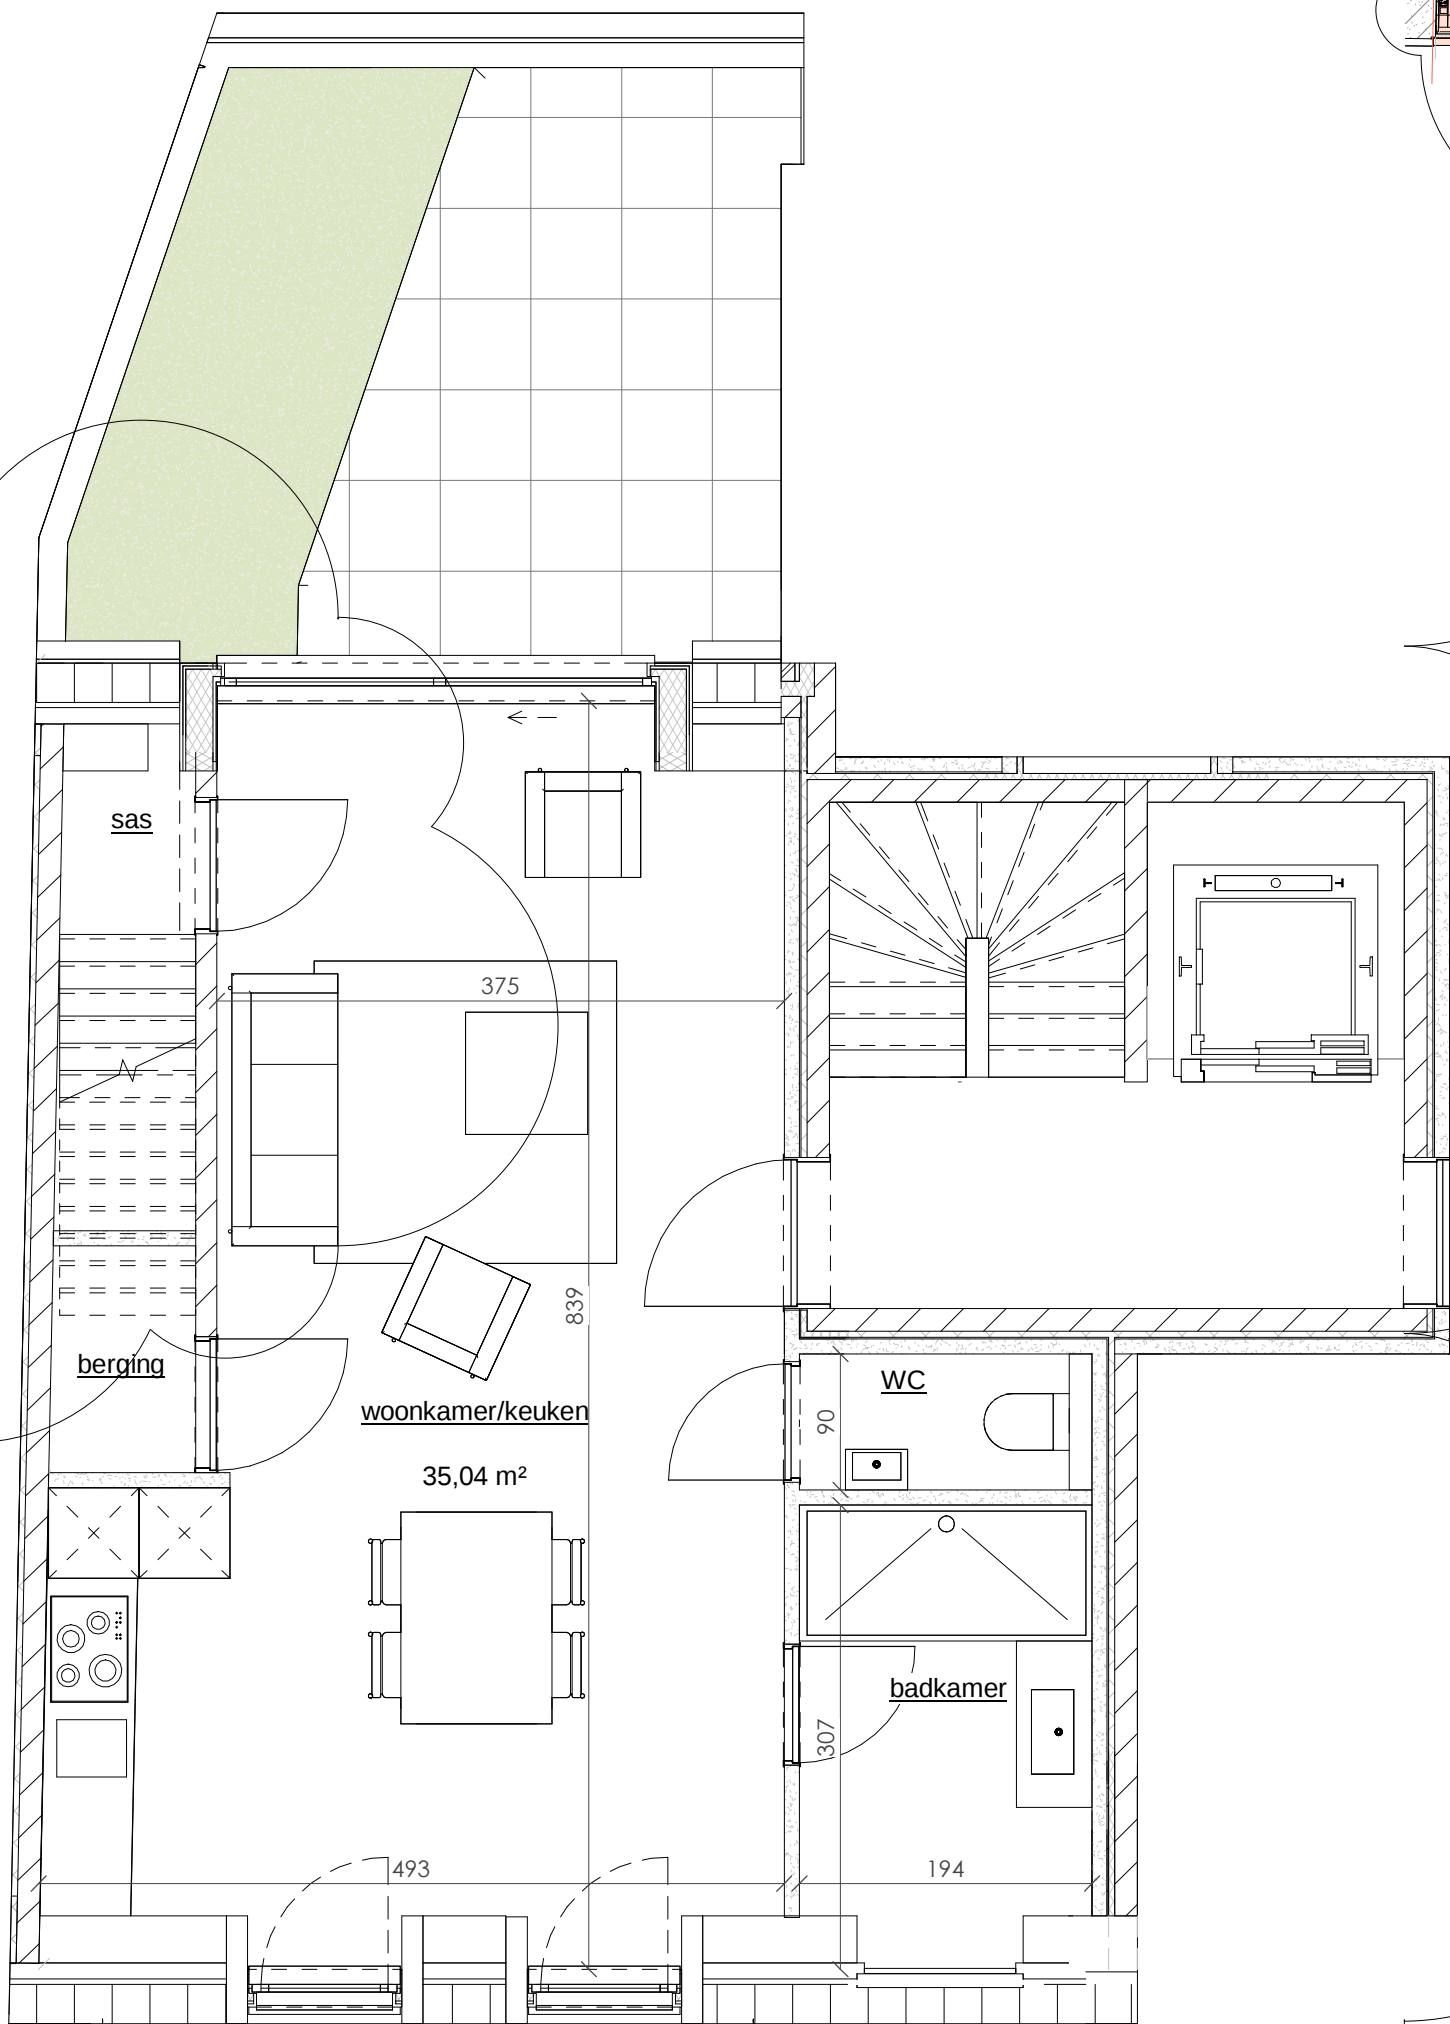

Residentie "De Linde"
Zandstraat 5, 7 Zoersel

Appartement 2.1

Bruto oppervlakte = 56 m²+18,29 m² = 74,29 m²
Oppervlakte terras = 10,67 m²

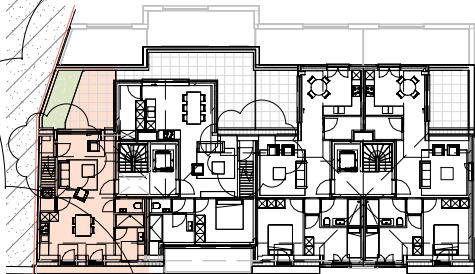

Niet contractueel document:
-Maatvoering en meublering zijn indicatief
-Aanpassingen om structurele en/of technische redenen zijn steeds mogelijk
-Beschrijving in het verkoopstapenboek heeft voorrang op de plannen
-Bruto oppervlaktes zijn gemeten inclusief buitenmuren en op as van scheidingsmuren

