



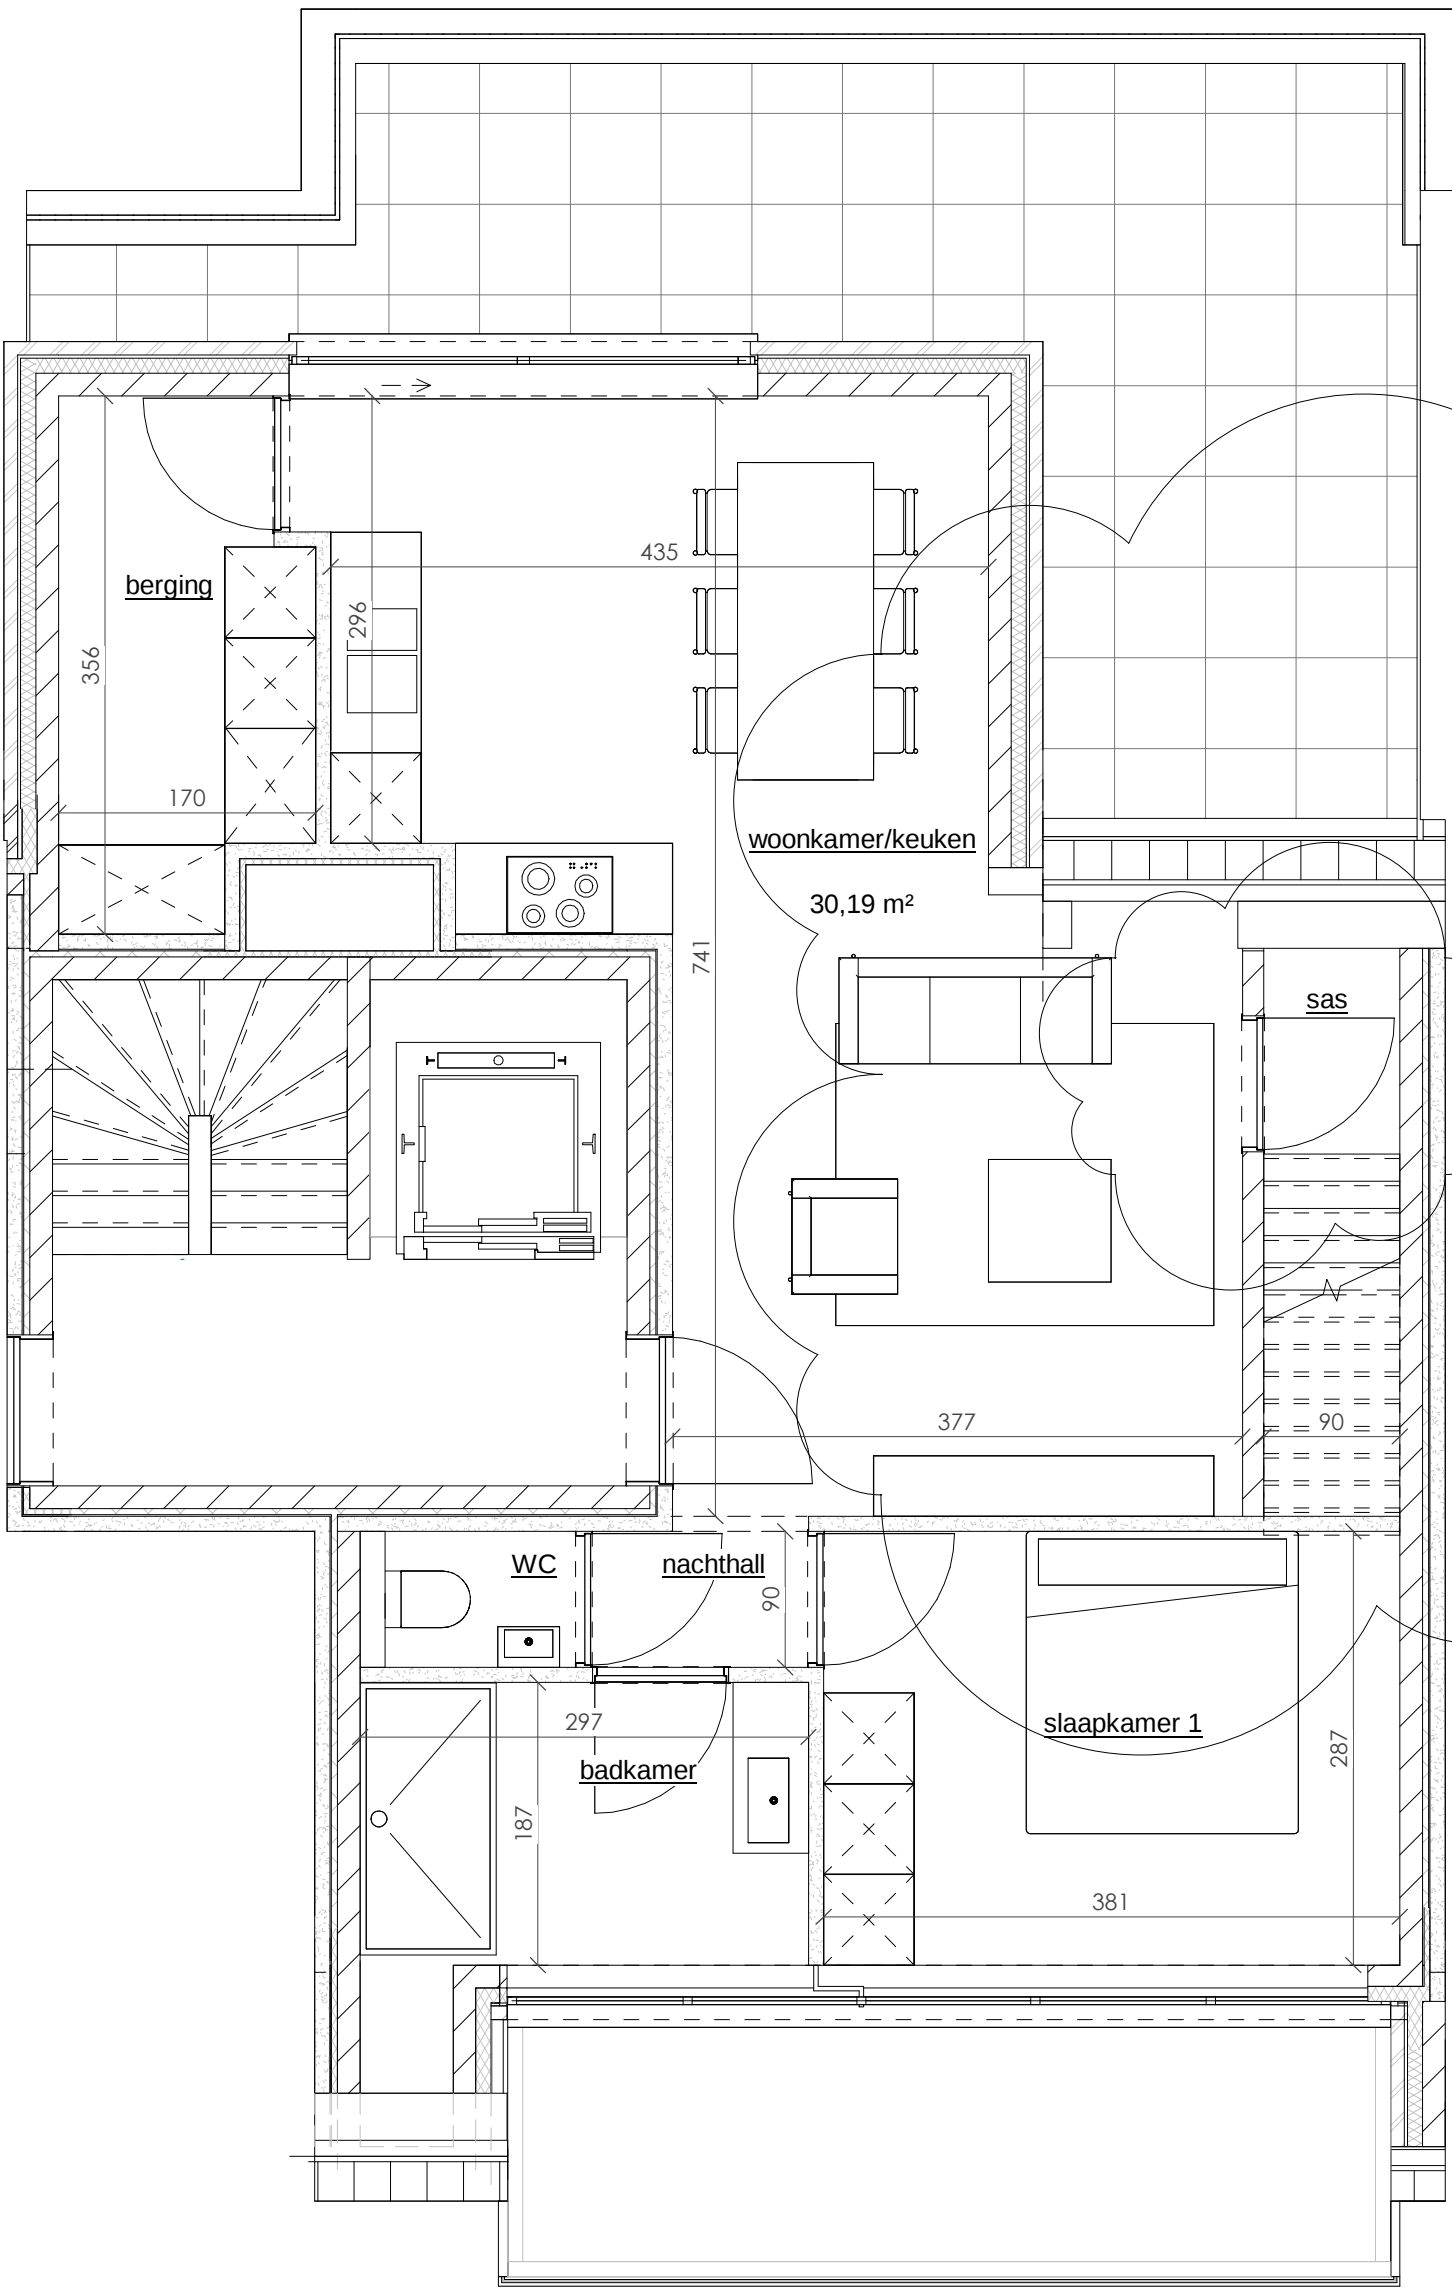

Residentie "De Linde"
Zandstraat 5, 7 Zoersel

Appartement 2.2

Bruto oppervlakte = 74,02 m² + 15,09 m² = 89,11 m²
Oppervlakte terras = 22,35 m² + 9,93 m²

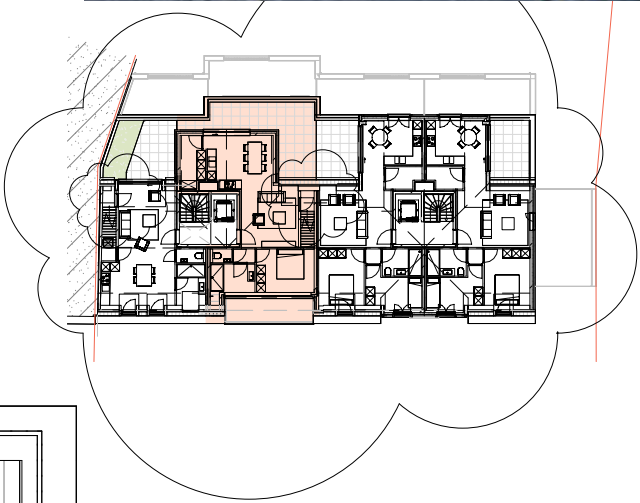

Niet contractueel document:
-Maatvoering en meublering zijn indicatief
-Aanpassingen om structurele en/of technische redenen zijn steeds mogelijk
-Beschrijving in het verkoopstapenboek heeft voorrang op de plannen
-Bruto oppervlaktes zijn gemeten inclusief buitermuren en op as van scheidingmuren

