
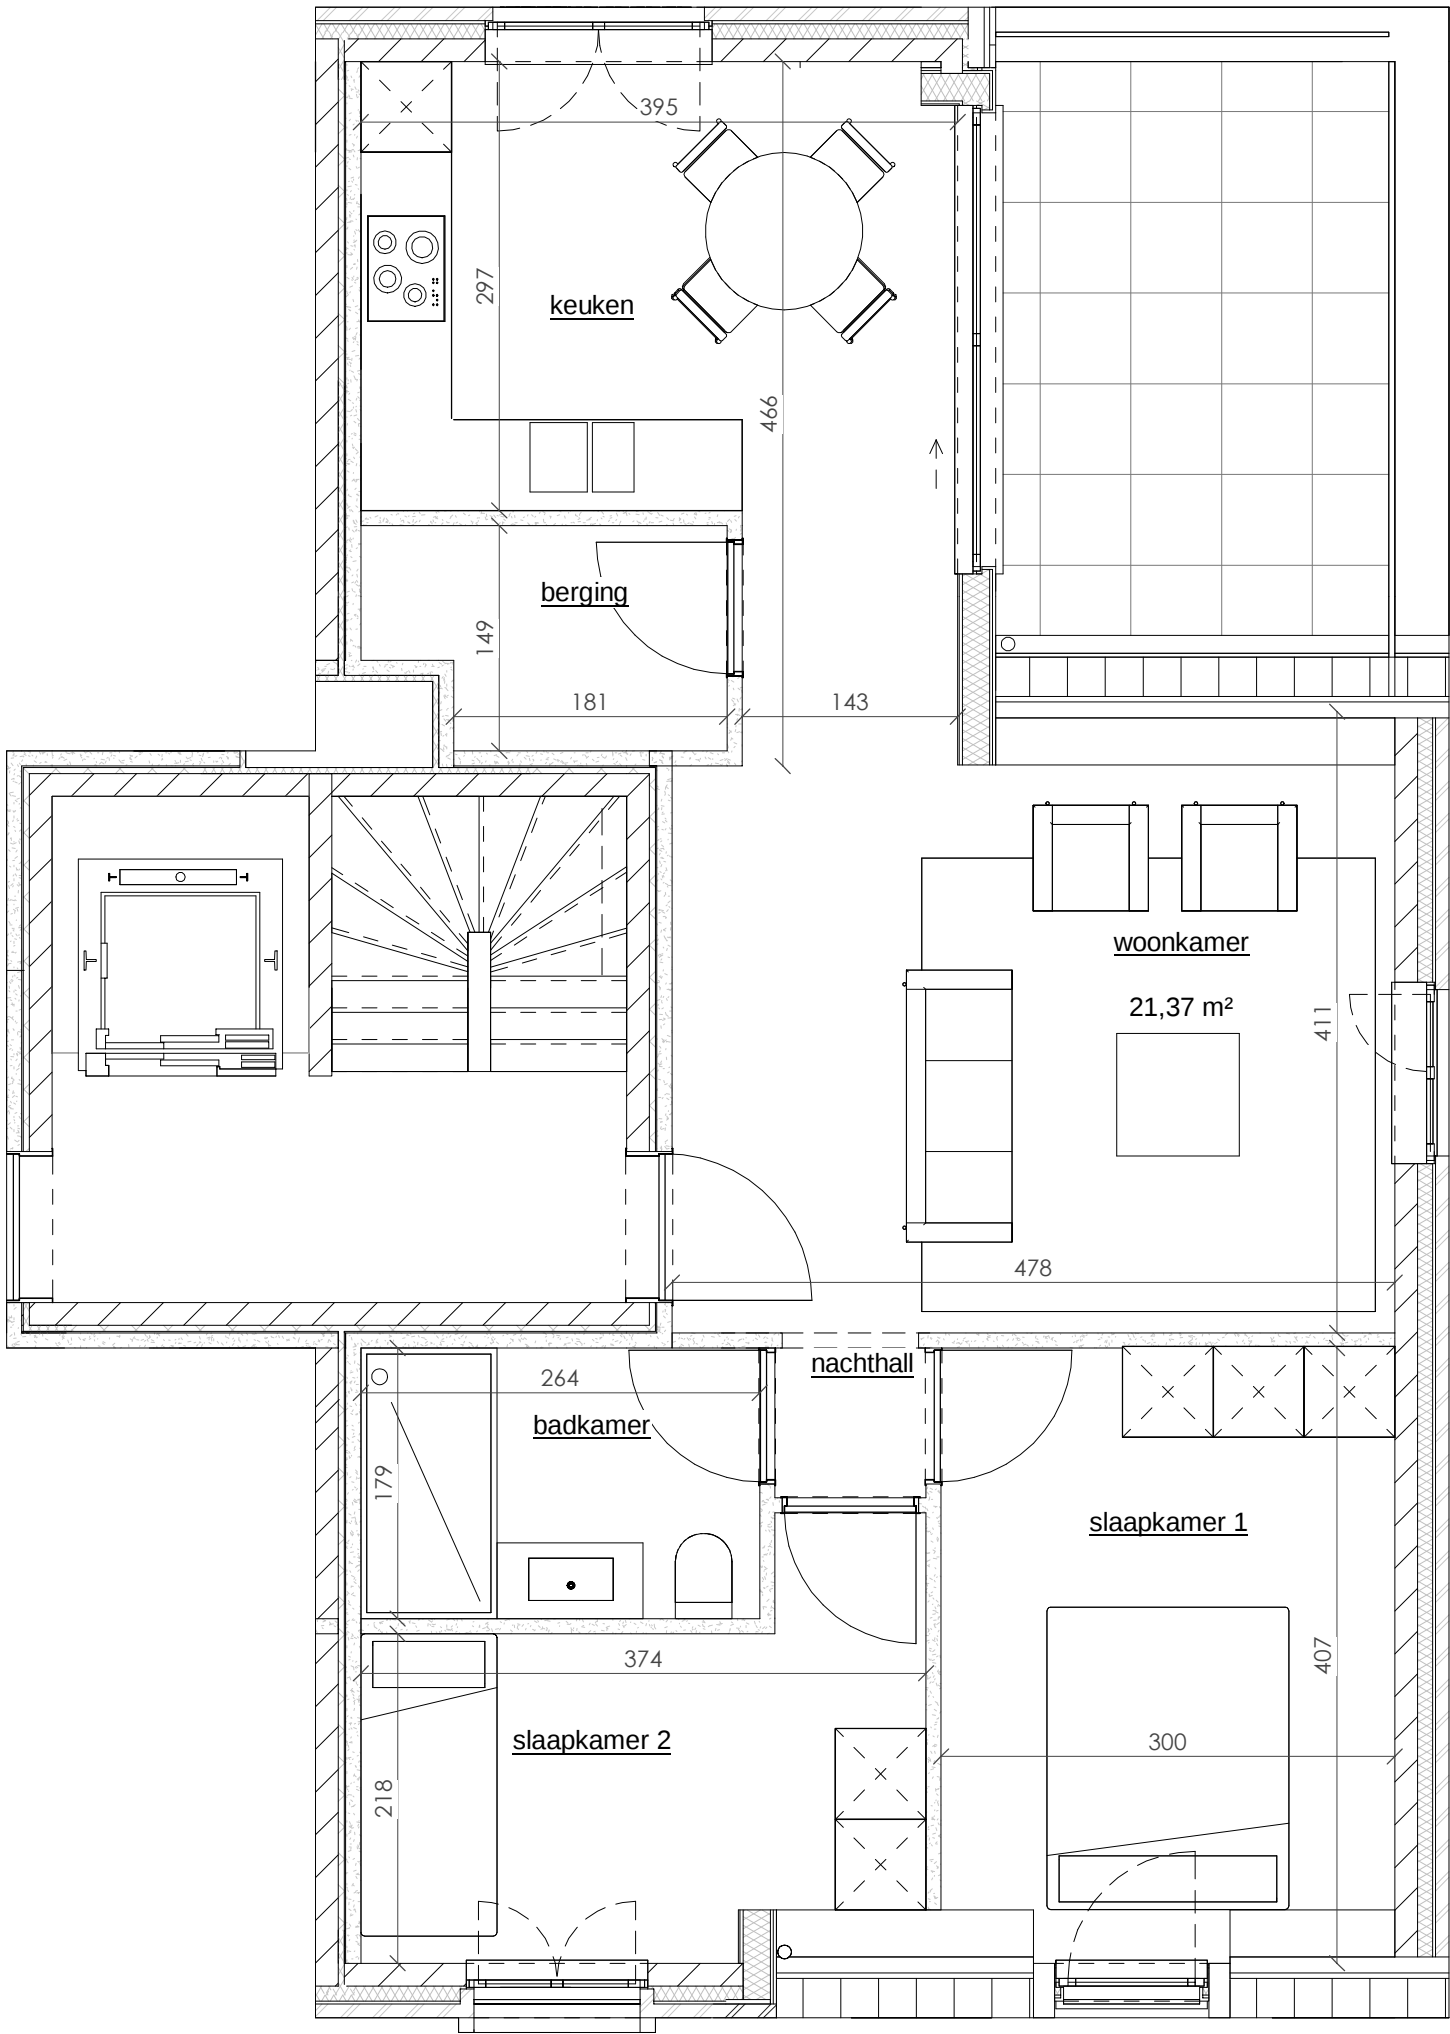


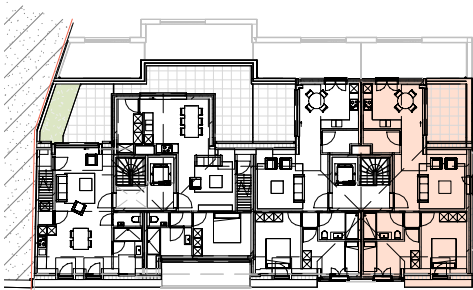

Residentie "De Linde"
Zandstraat 5, 7 Zoersel

Appartement 2.4
Bruto oppervlakte = 77,31 m²
Oppervlakte terras = 10,40 m²

0m0,5m1m2m

N

Niet contractueel document:

-Maatvoering en meublering zijn indicatief
-Aanpassingen om structurele en/of technische redenen zijn steeds mogelijk
-Beschrijving in het verkoopstapenboek heeft voorrang op de plannen
-Bruto oppervlaktes zijn gemeten inclusief buitermuren en op as van scheidingsmuren

FRANSEN

BOUWONDERNEMING

JOVDN

ARCHITECTEN