


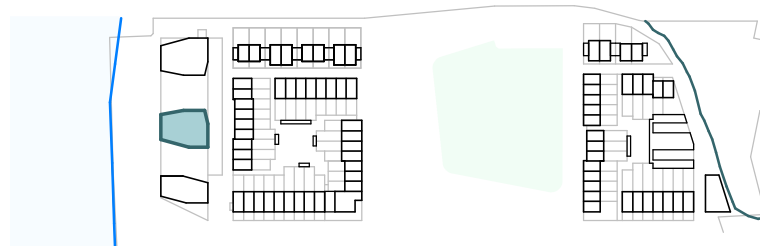

Park aan de Stroom





B003 appartement

2 slaapkamers

BVO: 106,86m²

Terras: 28,21m²

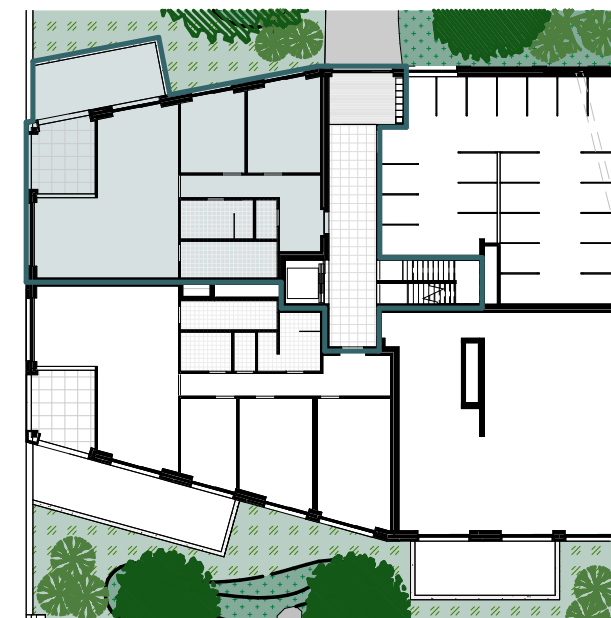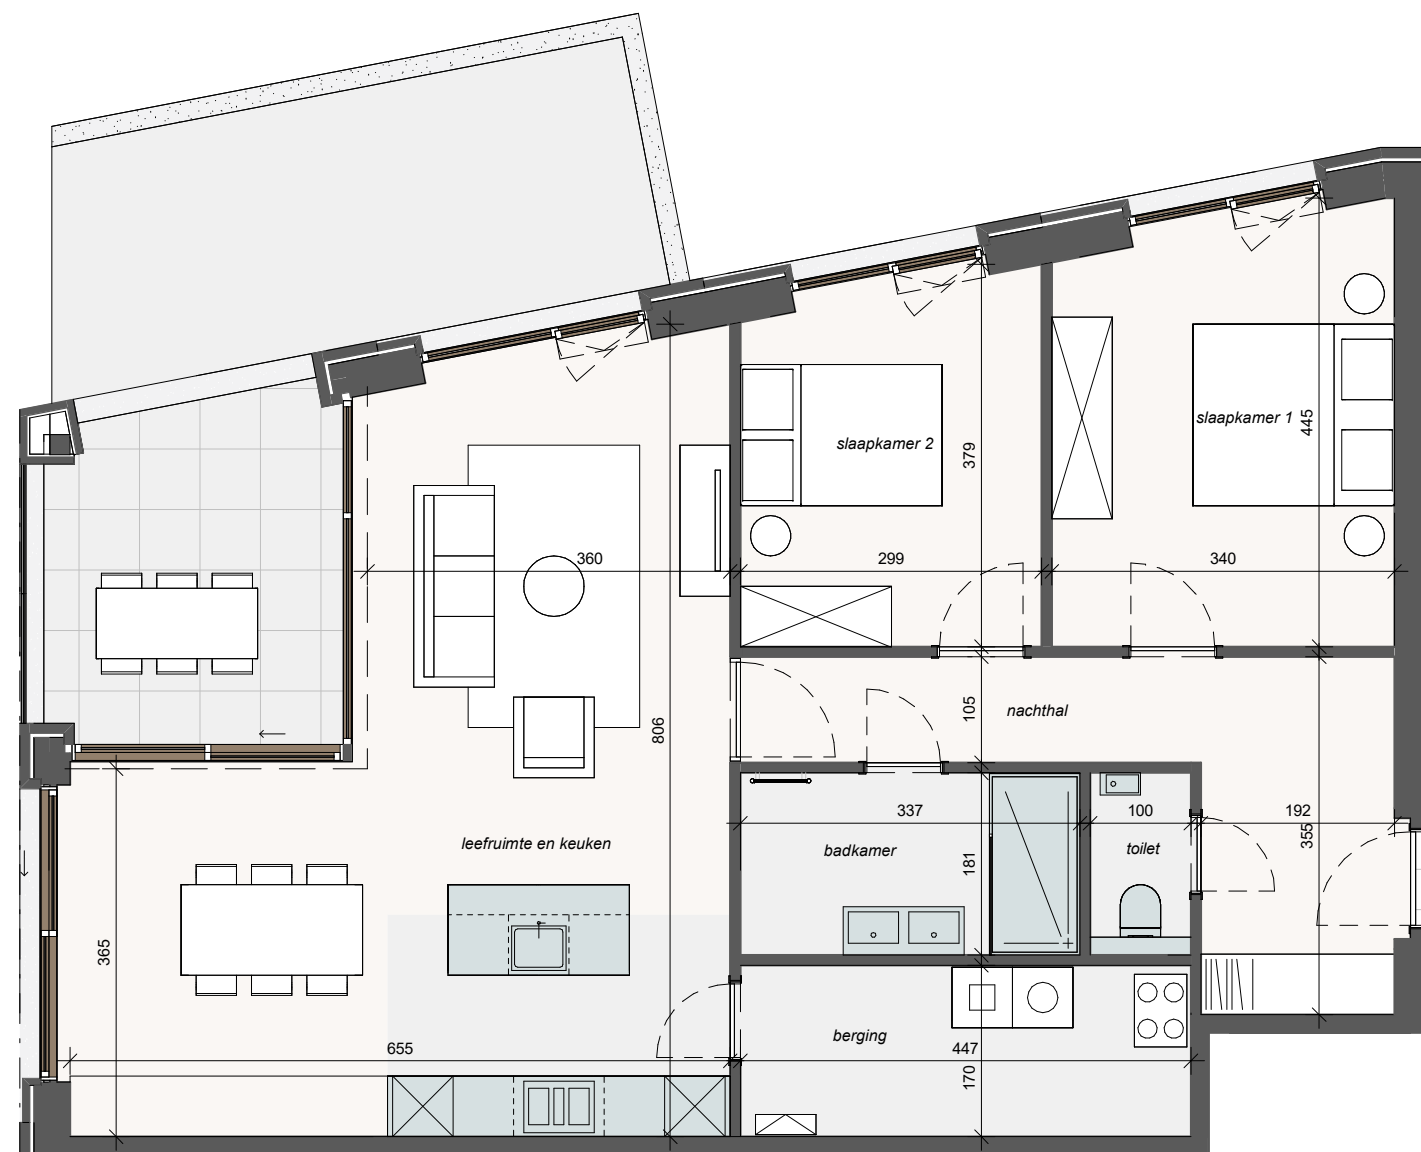

Maaiveld



Westgevel



Noordgevel



1 : 75

0

3,75 m

Dit plan is indicatief. De bouwpromotor behoudt zich het recht wijzigingen aan te brengen. Afwijkingen in bemating ten opzichte van de plannen zijn mogelijk en zijn geen voorwerp van enige prijsherziening. De indeling van de keuken en de badkamer(s) wordt enkel ter illustratie meegedeeld. Het meubilair in witte kleur maakt geen deel uit van de verkoopovereenkomst en zijn enkel ter illustratie. De grijs gearceerde delen op de vloer zijn in keramische tegels voorzien.