





Park aan de Stroom

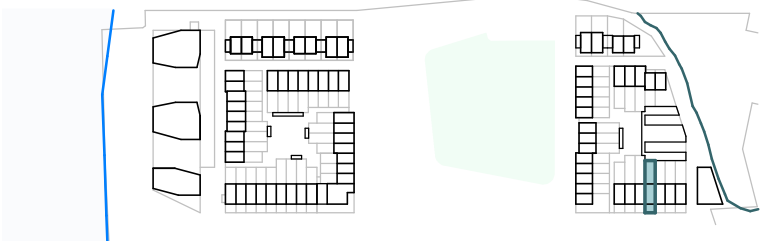


LOT 62 woning

3 slaapkamers
BVO: 138,58m²
Terras: 18m²
Tuin: 96m²


Perceelsoppervlakte: 186m²

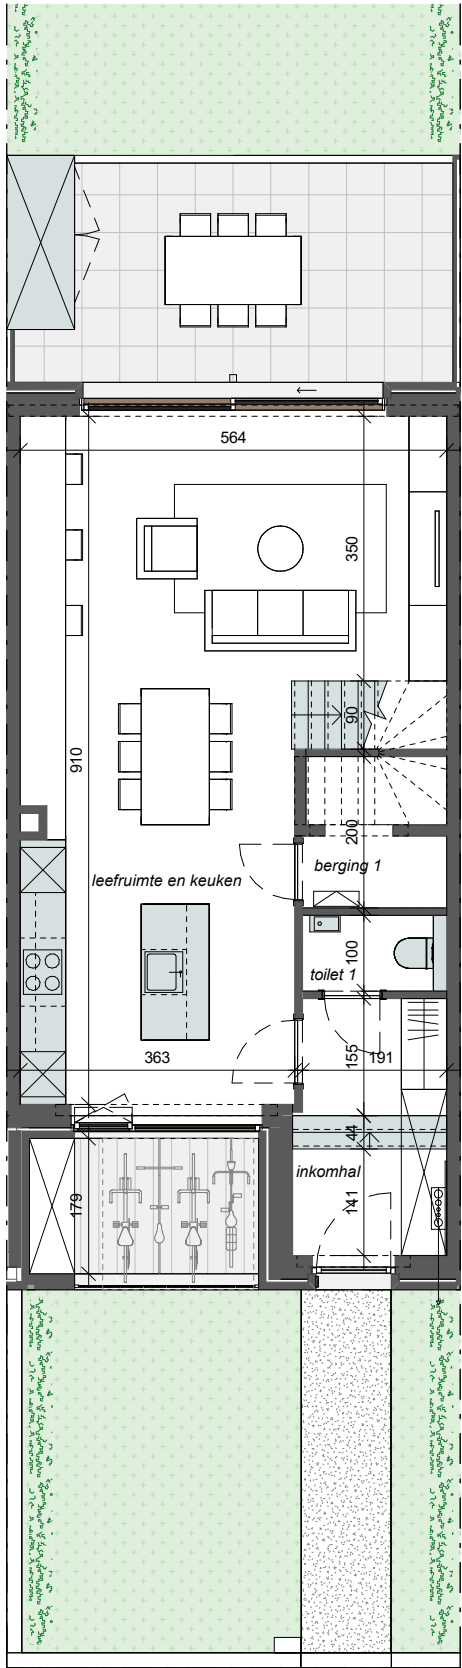

N 00

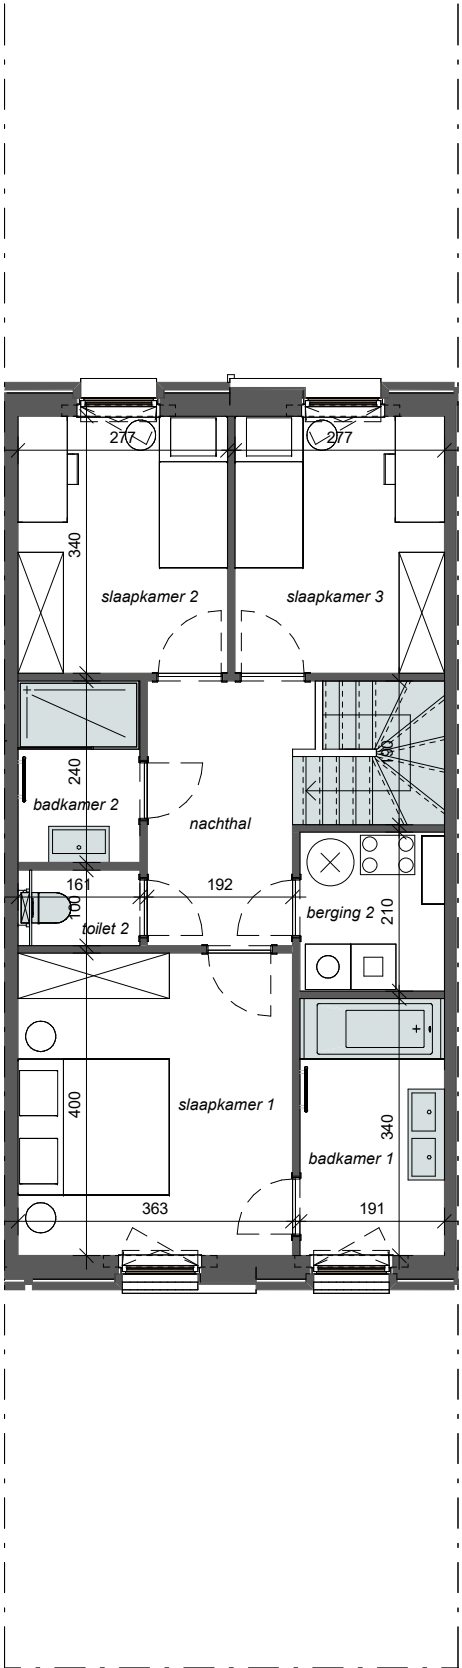

N +1

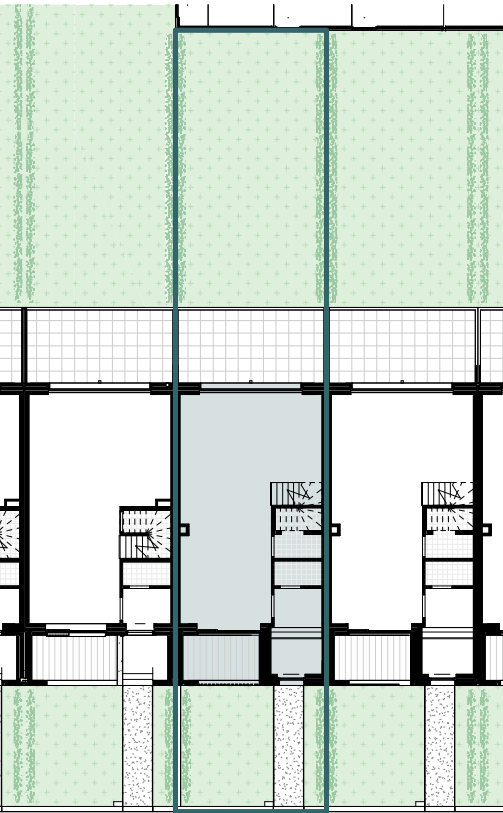


Maaiveld



Voorgevel



Achtergevel

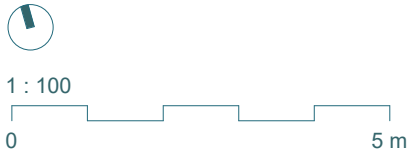

Dit plan is indicatief. De bouwpromotor behoudt zich het recht wijzigingen aan te brengen. Afwijkingen in bemating ten opzichte van de plannen zijn mogelijk en zijn geen voorwerp van enige prijszherziening. De indeling van de keuken en de badkamer(s) wordt enkel ter illustratie meegedeeld. Het meubilair in witte kleur maakt geen deel uit van de verkoopovereenkomst en zijn enkel ter illustratie.