


- Pierre blanche p
- porte de garag
- acier ton blan
- allège à démol
- plinthe enpie

RDC - DE - CHAUSSEE

NS PL 50/56

Plomb 80/86
ION PL 50/56

VIERS

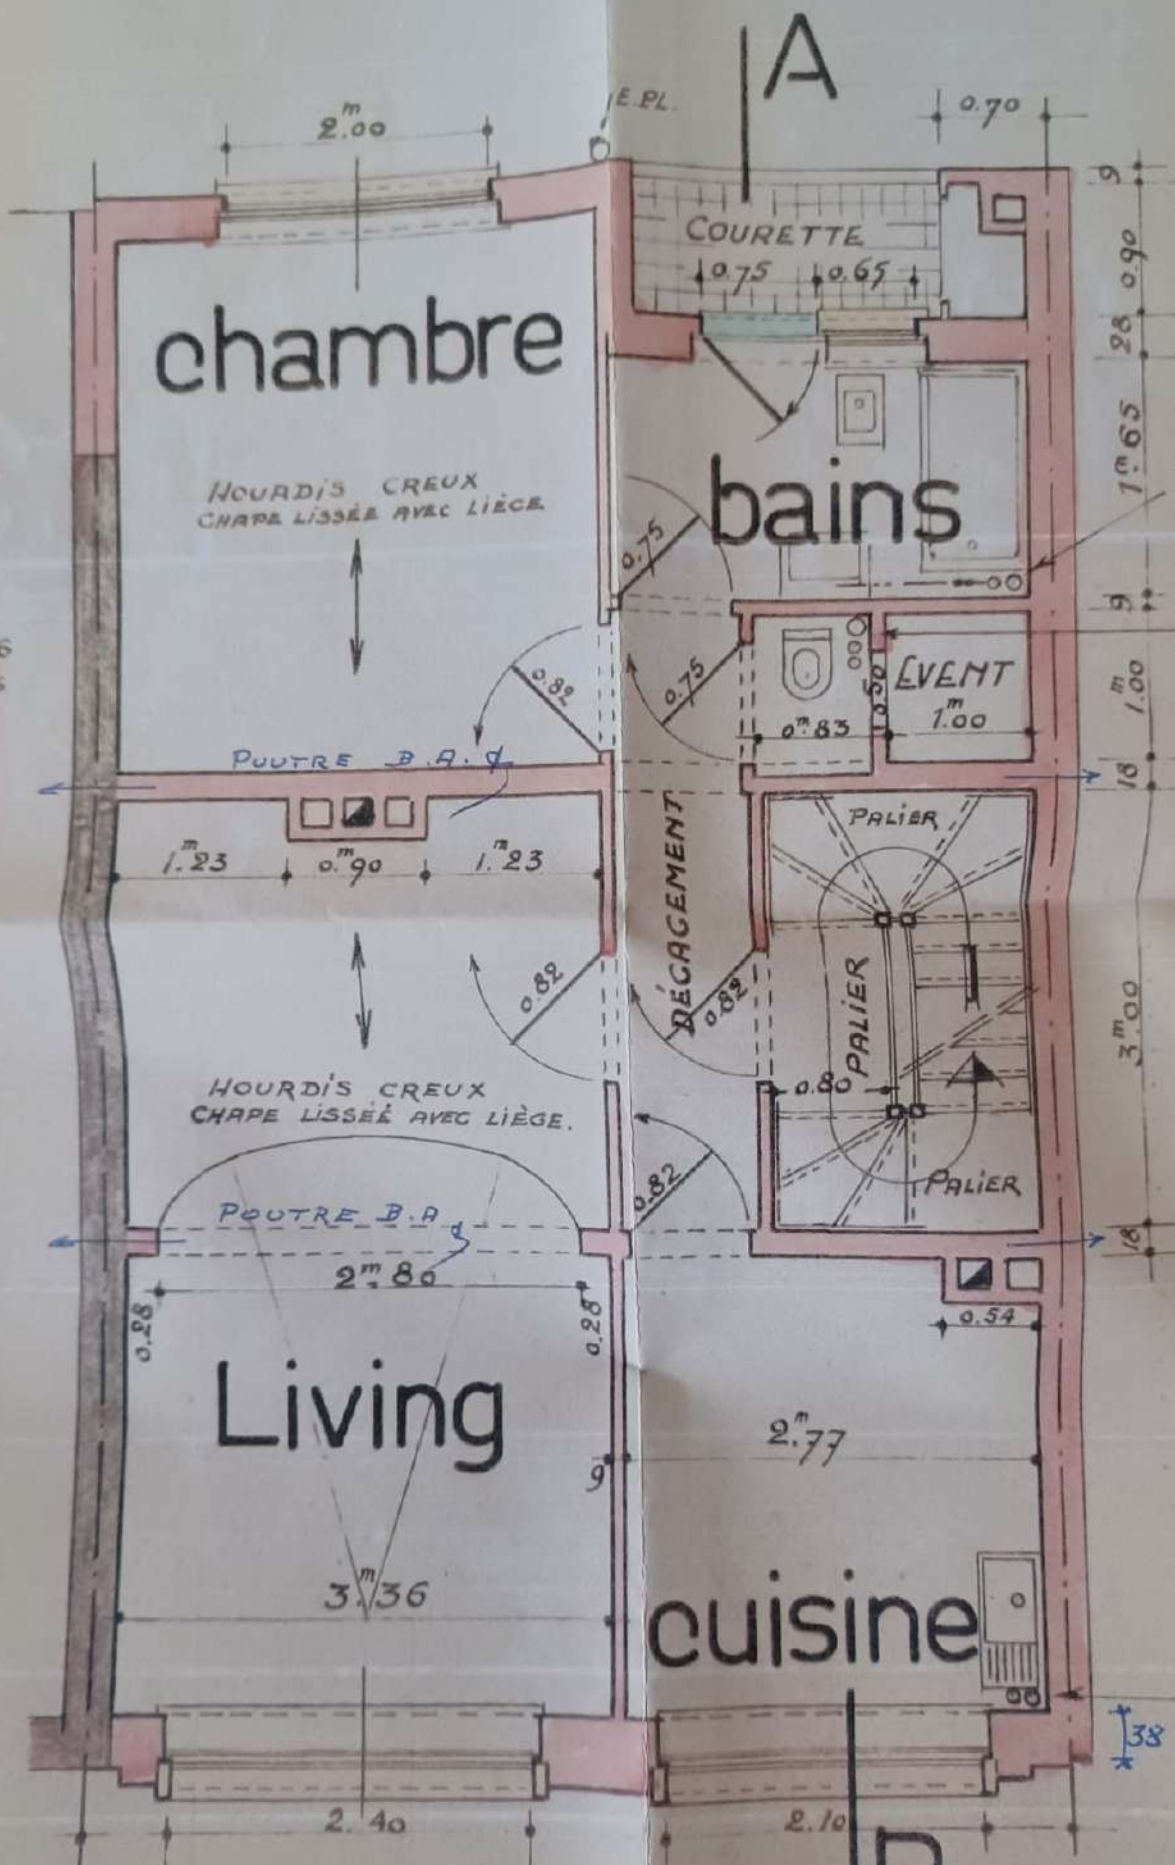

chambre

HOUDIS CREUX
CHAPE LISSE AVEC LIÈGE

COURETTE

bains

EVENT

POUTRE B.A.

DÉGAGEMENT

PALIER

PALIER

PALIER

Living

POUTRE B.A.


cuisine

1er Etage. B




DÉCH. BAINS PL. 50/56
VENT. 30/36

CHUTE W.C. PL 80/86
VENT. PL. 50/56
VENT. SISO. 35/41

DÉCH. ÉV. PL. 35/36
VENT. PL. 30/36

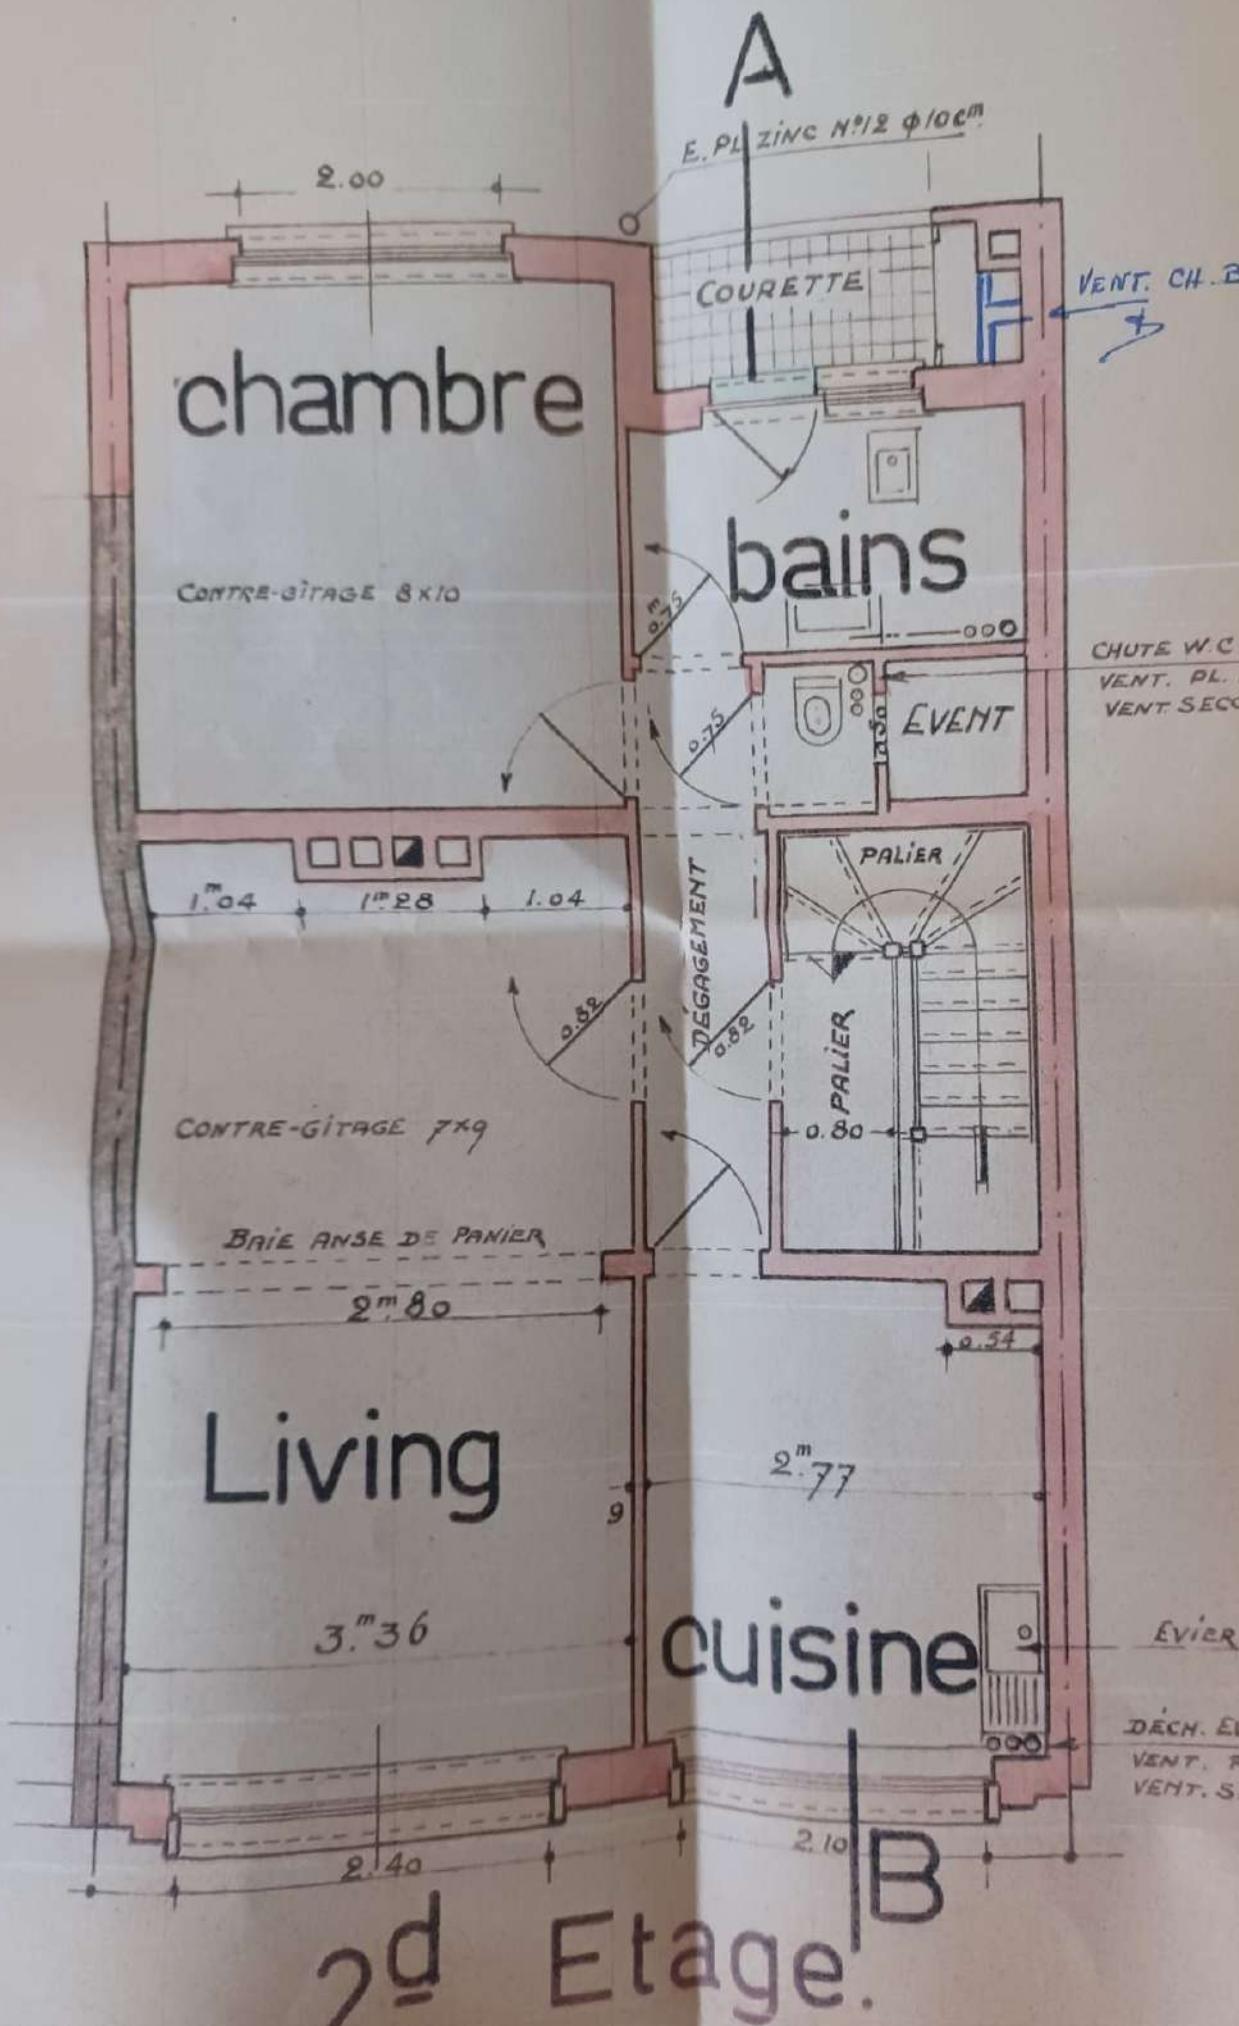


POTERIE VERNISSÉE
 À RÉEMPLOYER

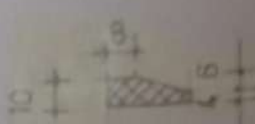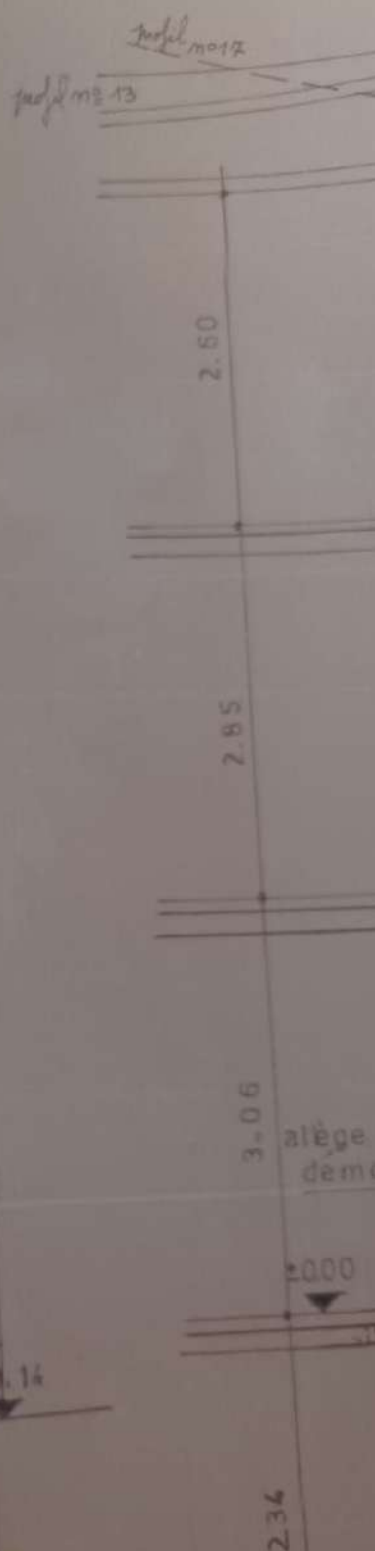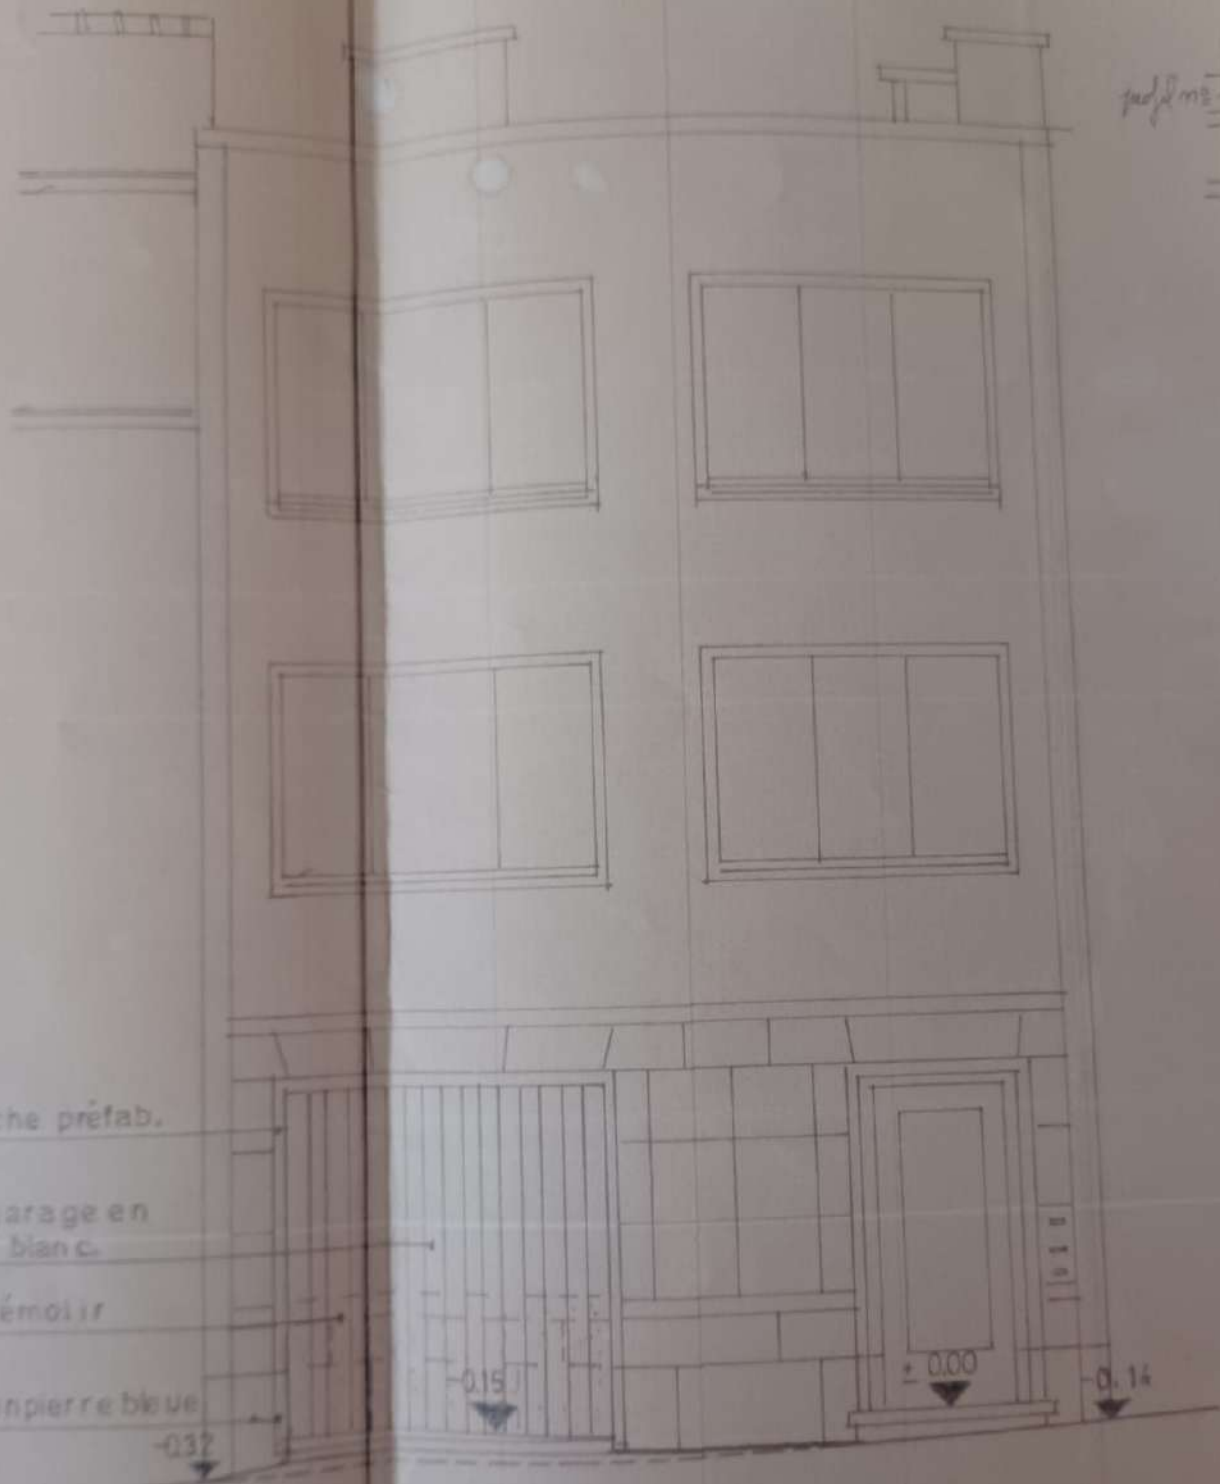

pierre bleue ravalée.

FACADE A RUE

CO

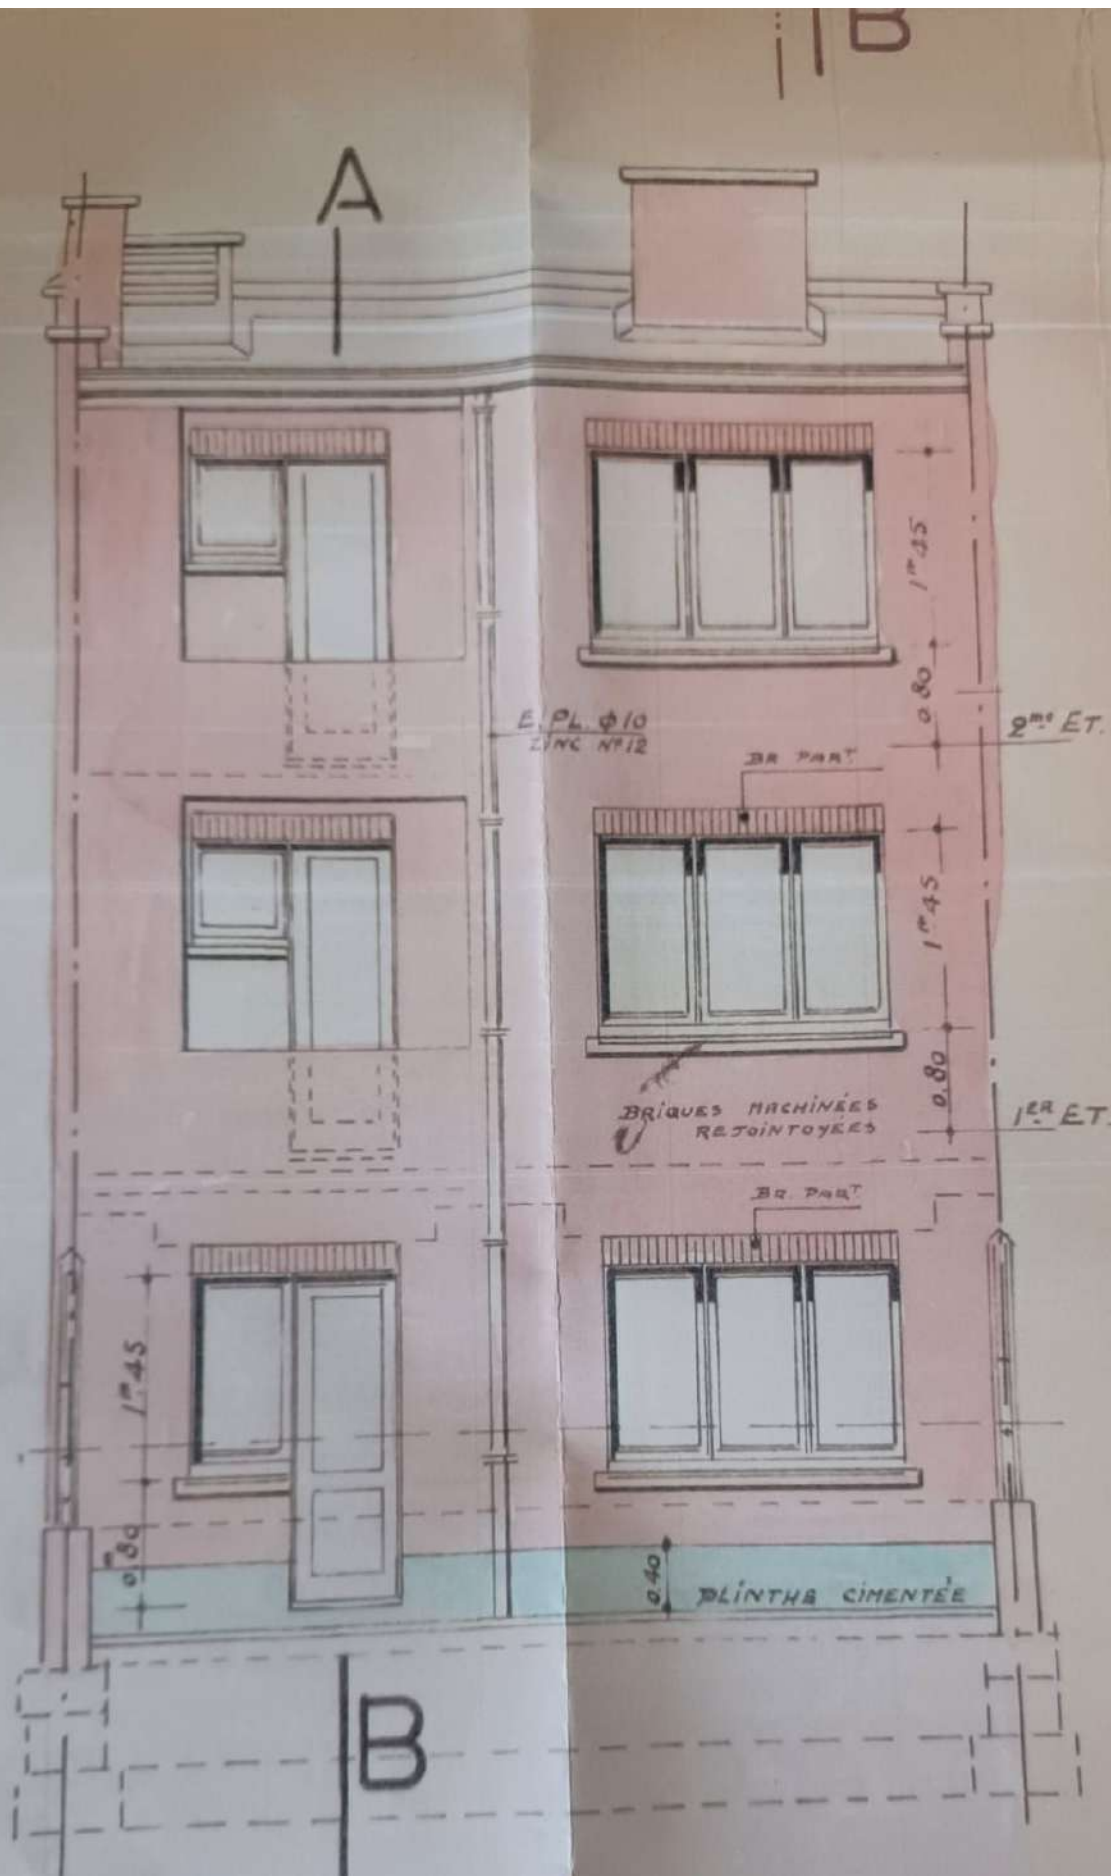

PIERRE BLANCHE
ARTIFICIELLE

PLINTHES
PIERRE

Vers le jardin.