


Légende



1m 2m 5m

- | | | |
|---|------|---|
|  | EAU | alimentation eau + compteur |
|  | GAZ | alimentation gaz |
|  | ELSC | alimentation électricité + téléds - téléphone |
|  | VS | ventilation statique (ø80) |
|  | HOT | évacuation hotte (ø125) |
|  | CHA | évacuation chaudière |
|  | EU | décharge eaux usées (ø110) |
|  | EF | décharge eaux usées (ø110) |

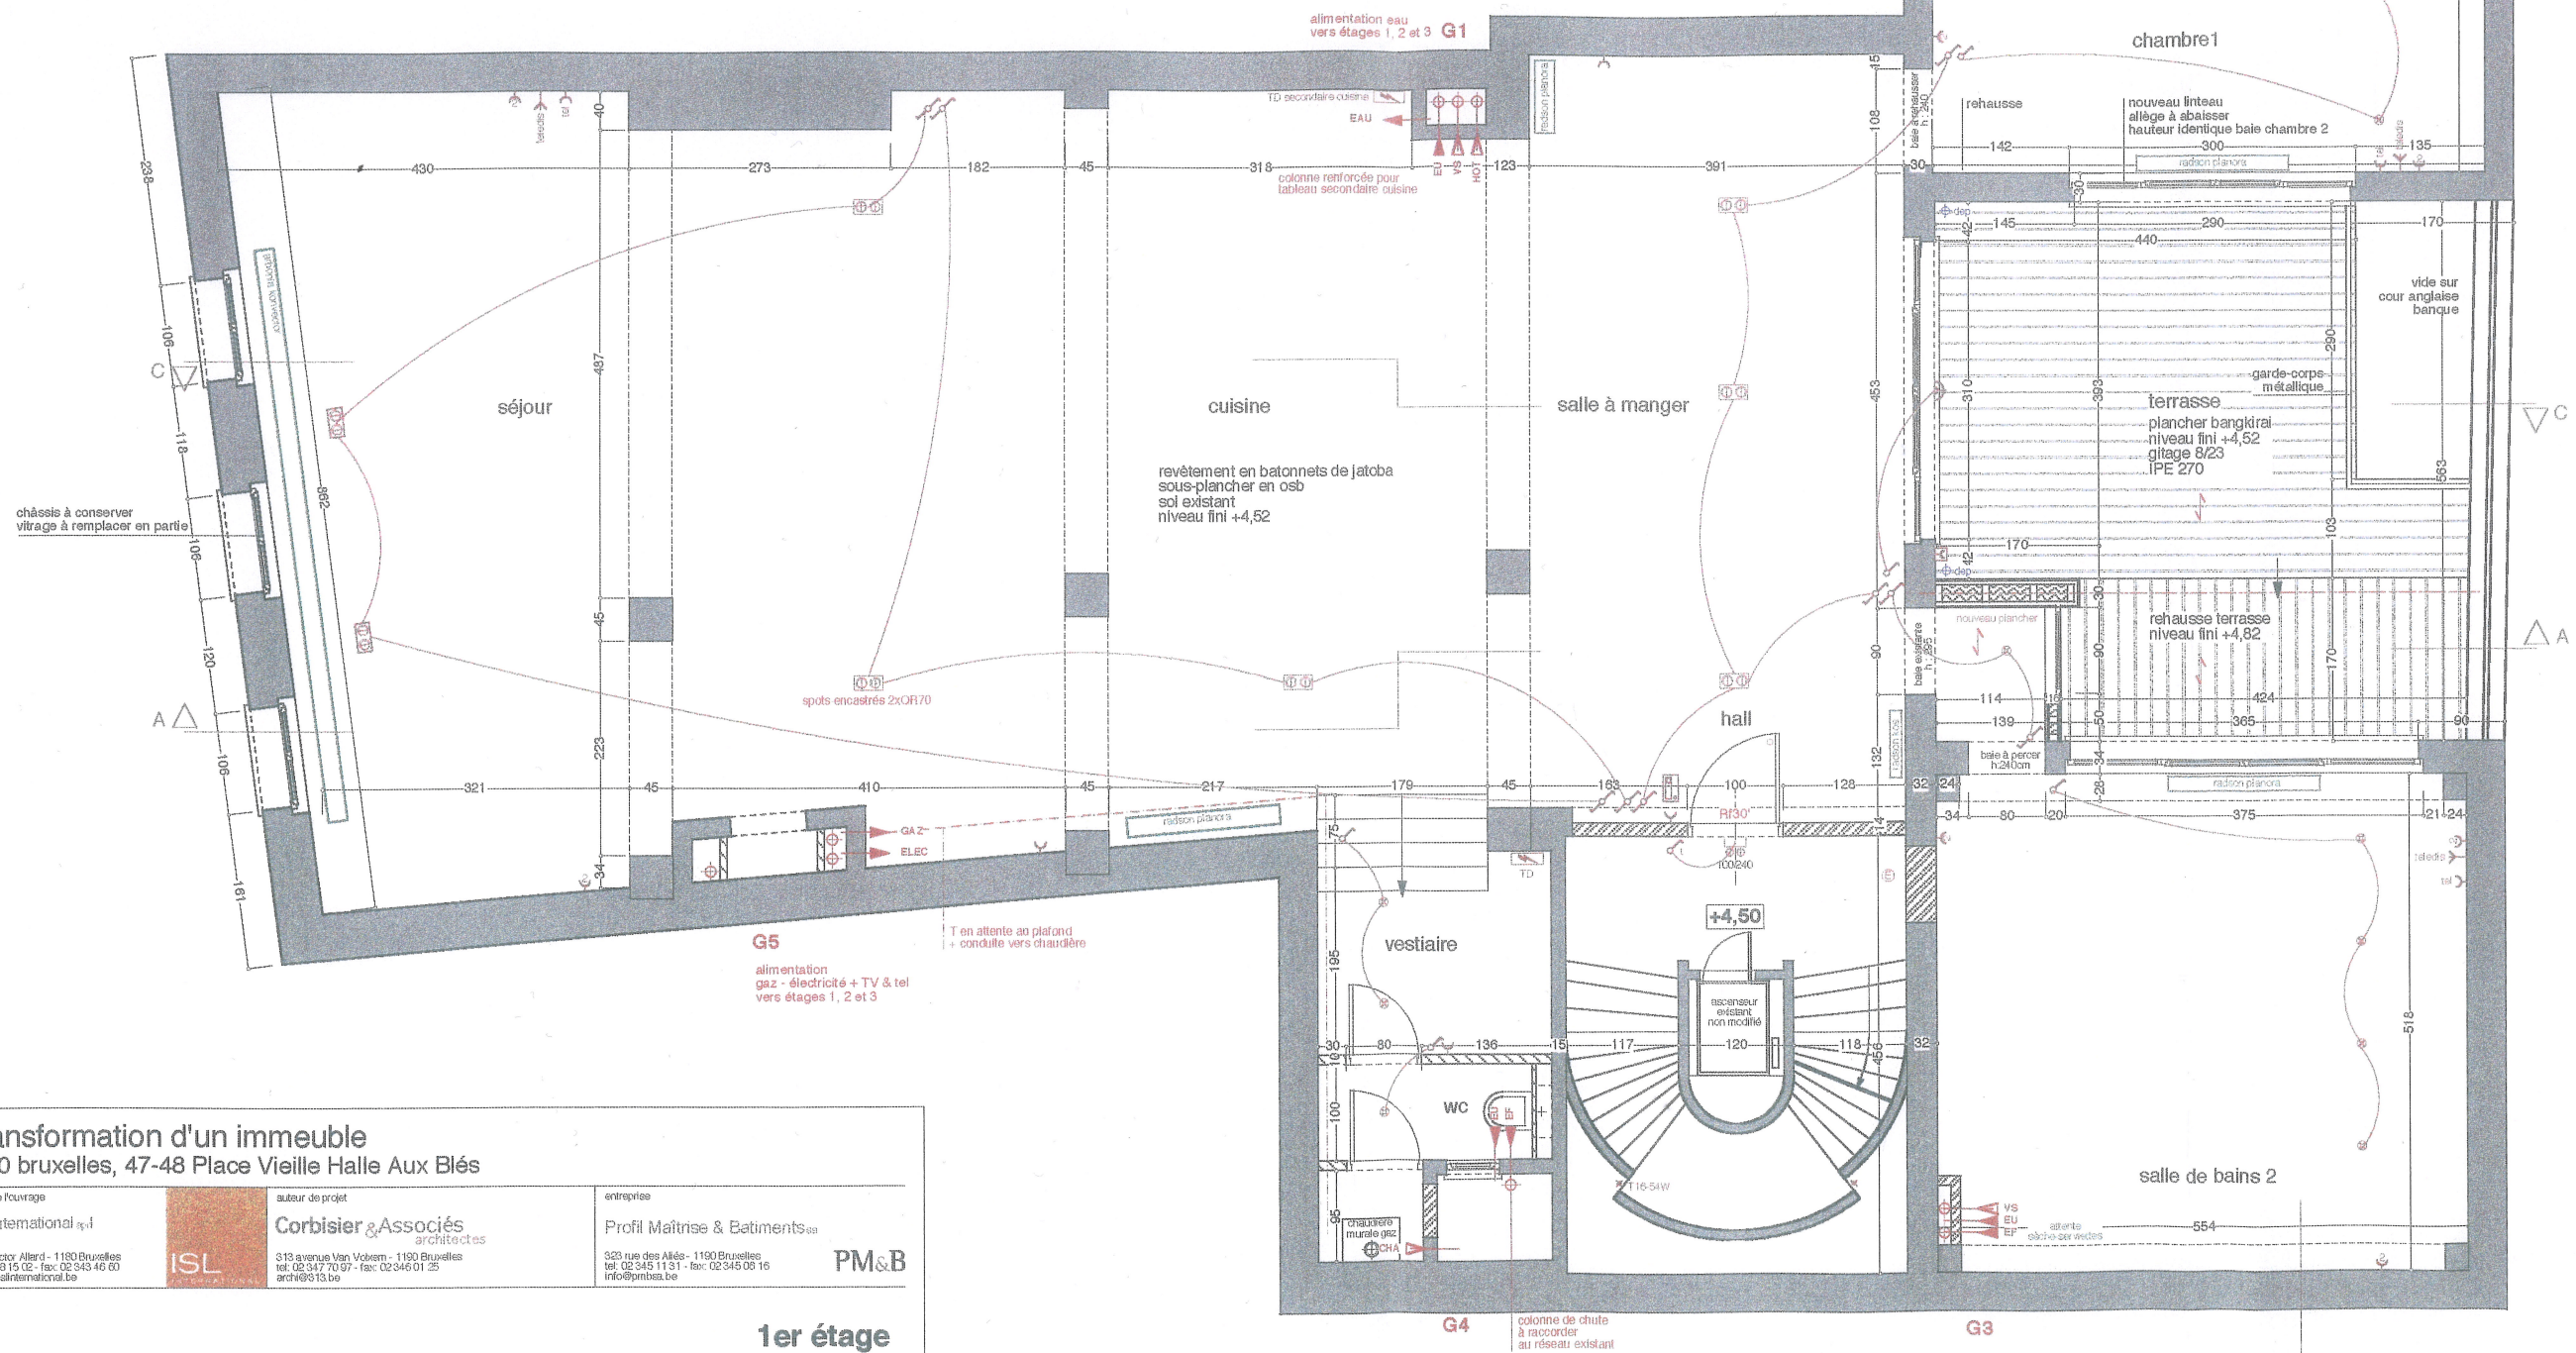

Transformation d'un immeuble
1000 bruxelles, 47-48 Place Vieille Halle Aux Blés

maître de l'ouvrage ISL International asbl 61 rue Victor Allard - 1180 Bruxelles tel. 02 379 15 02 - fax: 02 343 46 00 michel@islinternational.be	auteur de projet Corbisier & Associés architectes 313 avenue Van Volckem - 1180 Bruxelles tel. 02 347 70 97 - fax: 02 346 01 25 archi@313.be	entreprises Profil Maîtrise & Batiments sa 323 rue des Alliés - 1180 Bruxelles tel. 02 345 11 31 - fax: 02 345 06 16 info@pmbta.be	PM&B
--	--	---	------------------------

1er étage

docidier		échelle		date		signature		plan no		103	
306		1/50		31/05/05		as build					
	A	B	C	D	E	F	G	H	I	J	K
	L	M	N	O	P	Q	R	S	T	U	V
	W	X	Y	Z							