



IMPLANTATION

LEGENDE

- Toutes les dimensions sont à titre indicatif et non contraignantes;
- La description dans le cahier des charges commercial a la priorité sur les plans commerciaux;
- Des adaptations nécessaires sont possibles en fonction des autorisations et pour des raisons techniques, architecturales et/ou constructives;
- Les plans ne peuvent pas être copiés et restent la propriété intellectuelle du promoteur;
- Les unités sont livrées "casco"
- La position des arrivées des impétrants est sous réserve de la validation des sociétés d'impétrants.

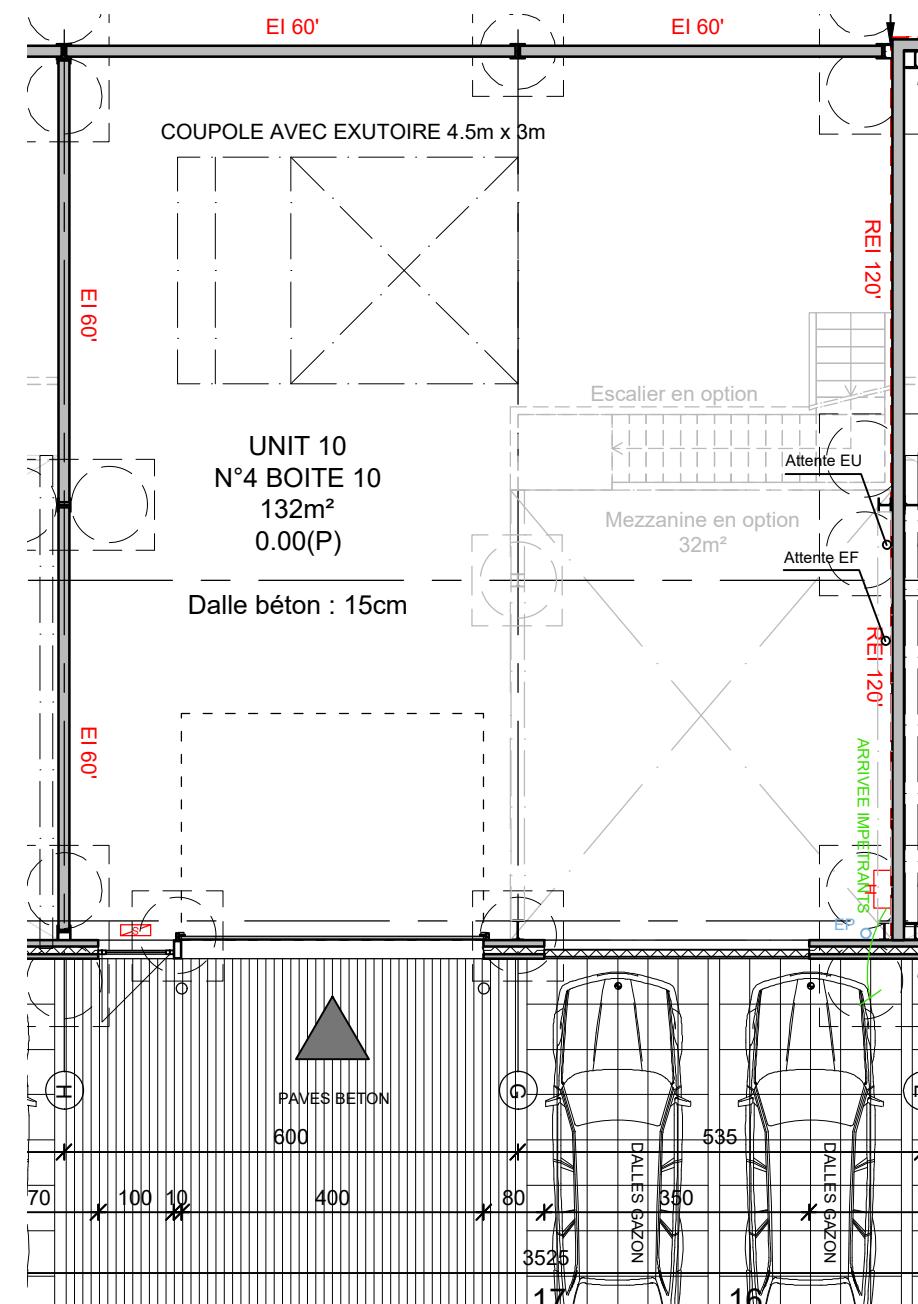

REZ-DE-CHAUSSEE

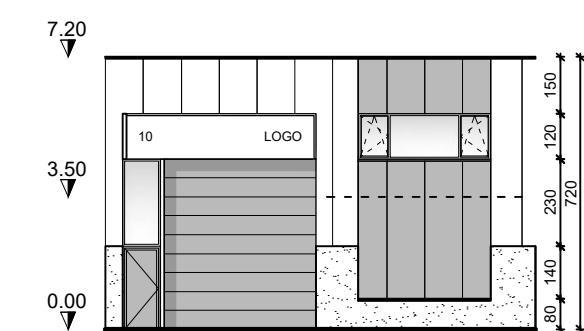

FACADE AVANT



AAVO ARCHITECTS
Société civile sous forme de société privée à responsabilité limitée
RPM Tournai N° 0459.671.320

Avenue du Haureu, 1
7700 Mouscron
Tel : +32 56 85 23 23 @ : info@aavo.be

BVI.BE WAVRE
AVENUE FRANKLIN s/n°
1300 WAVRE

BVI.BE JOBLAB BVBA
UILENBAAN 90/2B
2160 WOmmelgem
info@bvi.be
www.bvi.be

PLAN COMMERCIAL

UNIT 10

ECHELLE : 1/100 - 1/200 09/04/2019