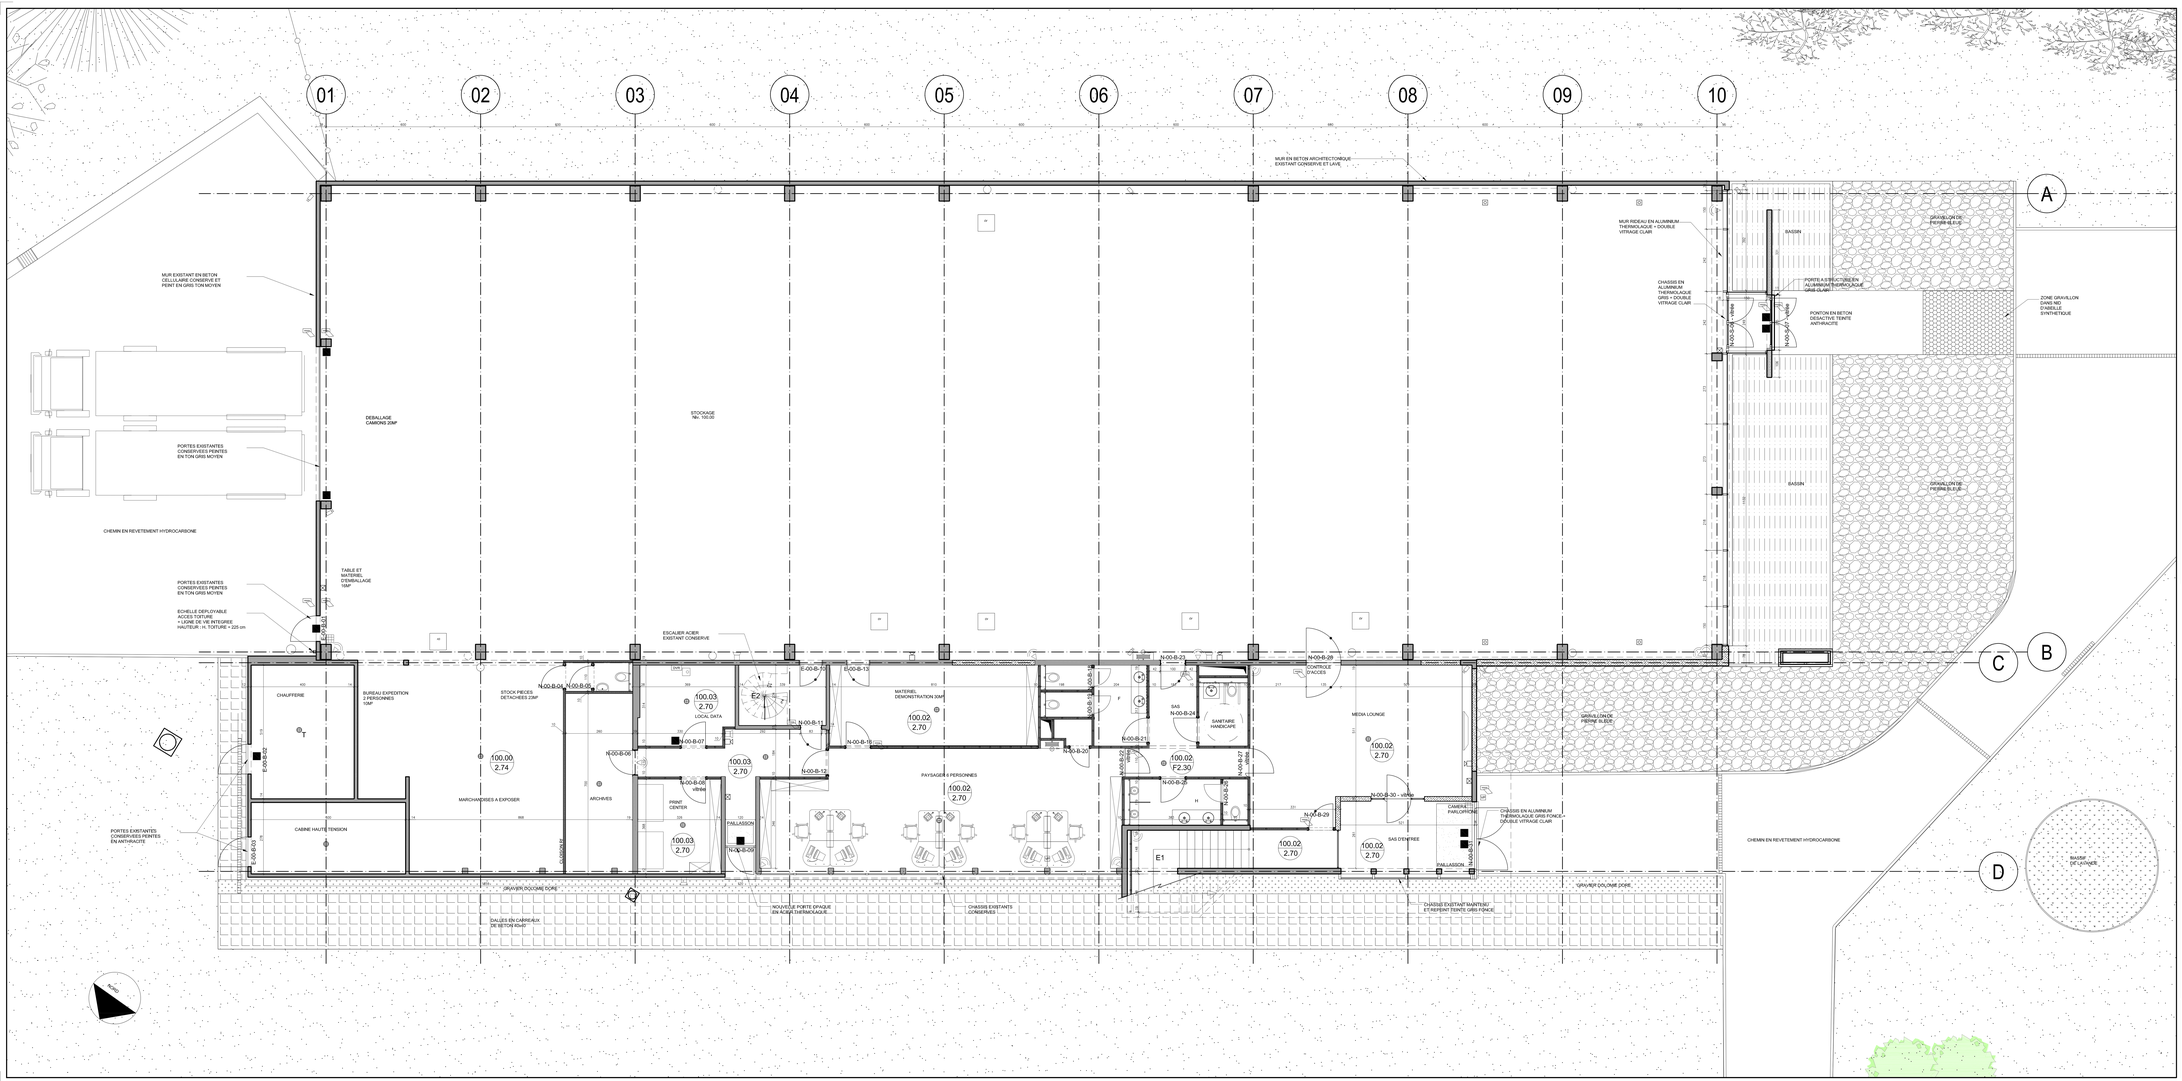

LEGENDE PLAN

Murs en béton cellulaire
Murs existants en maçonnerie ou en béton
Clisses en plaques de plâtre
Maçonnerie en bloc lourd de béton
Porte intérieure
Porte intérieure + CR
Niveau existant
Niveau fini projeté
Niveau intérieur projeté et hauteur sous faux-plafond
Niveau intérieur projeté et hauteur sous plafond
Sauteuse avec seuil sans pénoire non accessible avec indication de la longueur (30cm)
Coupole ouvrable de fumées (avec indication des dimensions)
CM = commande manuelle à distance (complaire)
CAE = ouverture automatique en cas d'incendie

Détection incendie

Bouton-poussoir
sirène
détecteur optique
détecteur technique
EV - T2

Détection intrusion

Clavier
Centrale
Contact magnétique
Détecteur
Sirène intérieure

Vidéo-surveillance

Caméra
Parlophone
Vidéosurveillance
DVR

Contrôle d'accès

Lecteur de badge

Les plans de soumission ont été réalisés en considérant les parcs principales du bâtiment existant comme toutes perpendiculaires ou parrallèles entre elles.
Le prix de l'entrepreneur comprend toutes vérifications et toutes sujétions liées à la prise en compte de ces écarts géométriques.

REF.	MODIFICATIONS	DATE
C	Zone local archives + contrôle d'accès et parlophonie	13.08.2007
B	Détection intrusion sirènes supprimé	31.08.2007
A	Adaptations suite à la réunion du 03/07 : déplacement pyrom et calorifuge rez-bleau	05.07.2007

PROJET

HUGO NEUMANN

RENOVATION D'UN BATIMENT INDUSTRIEL

05 PARC INDUSTRIEL 1440 WAUTHIER-BRAINE

MAITRE DE L'OUVRAGE

hugo neumann
75 years of Lighting Experience
27, PARC INDUSTRIEL ZONE A - 1440 WAUTHIER BRAINE
TEL: 02/367 88 00 - FAX: 02/367 88 10

MAITRE DE L'OUVRAGE
Eric HELGANON

ARCHITECTE
A . 2R . C
MICHEL VAN DERVEKENMAEKER SPRLIT
27, PARC INDUSTRIEL ZONE A - 1440 WAUTHIER BRAINE
TEL: 02/367 11 47 FAX: 0032 67 21 28 88

Michel VAN DERVEKEN

ETUDE ECLAIRAGE
hugo neumann
27, PARC INDUSTRIEL ZONE A - 1440 WAUTHIER BRAINE
TEL: 02/367 88 00 - FAX: 02/367 88 10

COORDINATEUR DE SANTE ET SECURITE
IN-PLANO SPRL
6, avenue du Cimetiere 1440 - Braine-le
TEL: 0032/(0)2 352 22 - FAX: 0032/(0)2 352 22

CONSULTANT EN STABILITE
MATRICHE
181, Grand place 1440 BRAINE-LE-CHATEAU
TEL: 02/367 88 00 - FAX: 02/367 88 10

SITUATION

TITRE DU PLAN
SITUATION PROJETEE
PLANS
NIVEAU 00

NUM PROJET	PHASE	DATE	ECH.	N°vers	PHASE	DESSIN	ZONE	TYPE	NIVEAU	IND
370 PIW	SIT PROJ	02.07.2007	1/50		EXE	A		01	00	C

TYPEMAT	SUBTYPE	DESSINE PAR	VERIFIE PAR	APPROUVE PAR	FICHIER
AR					370_EXE_01_00.dwg