


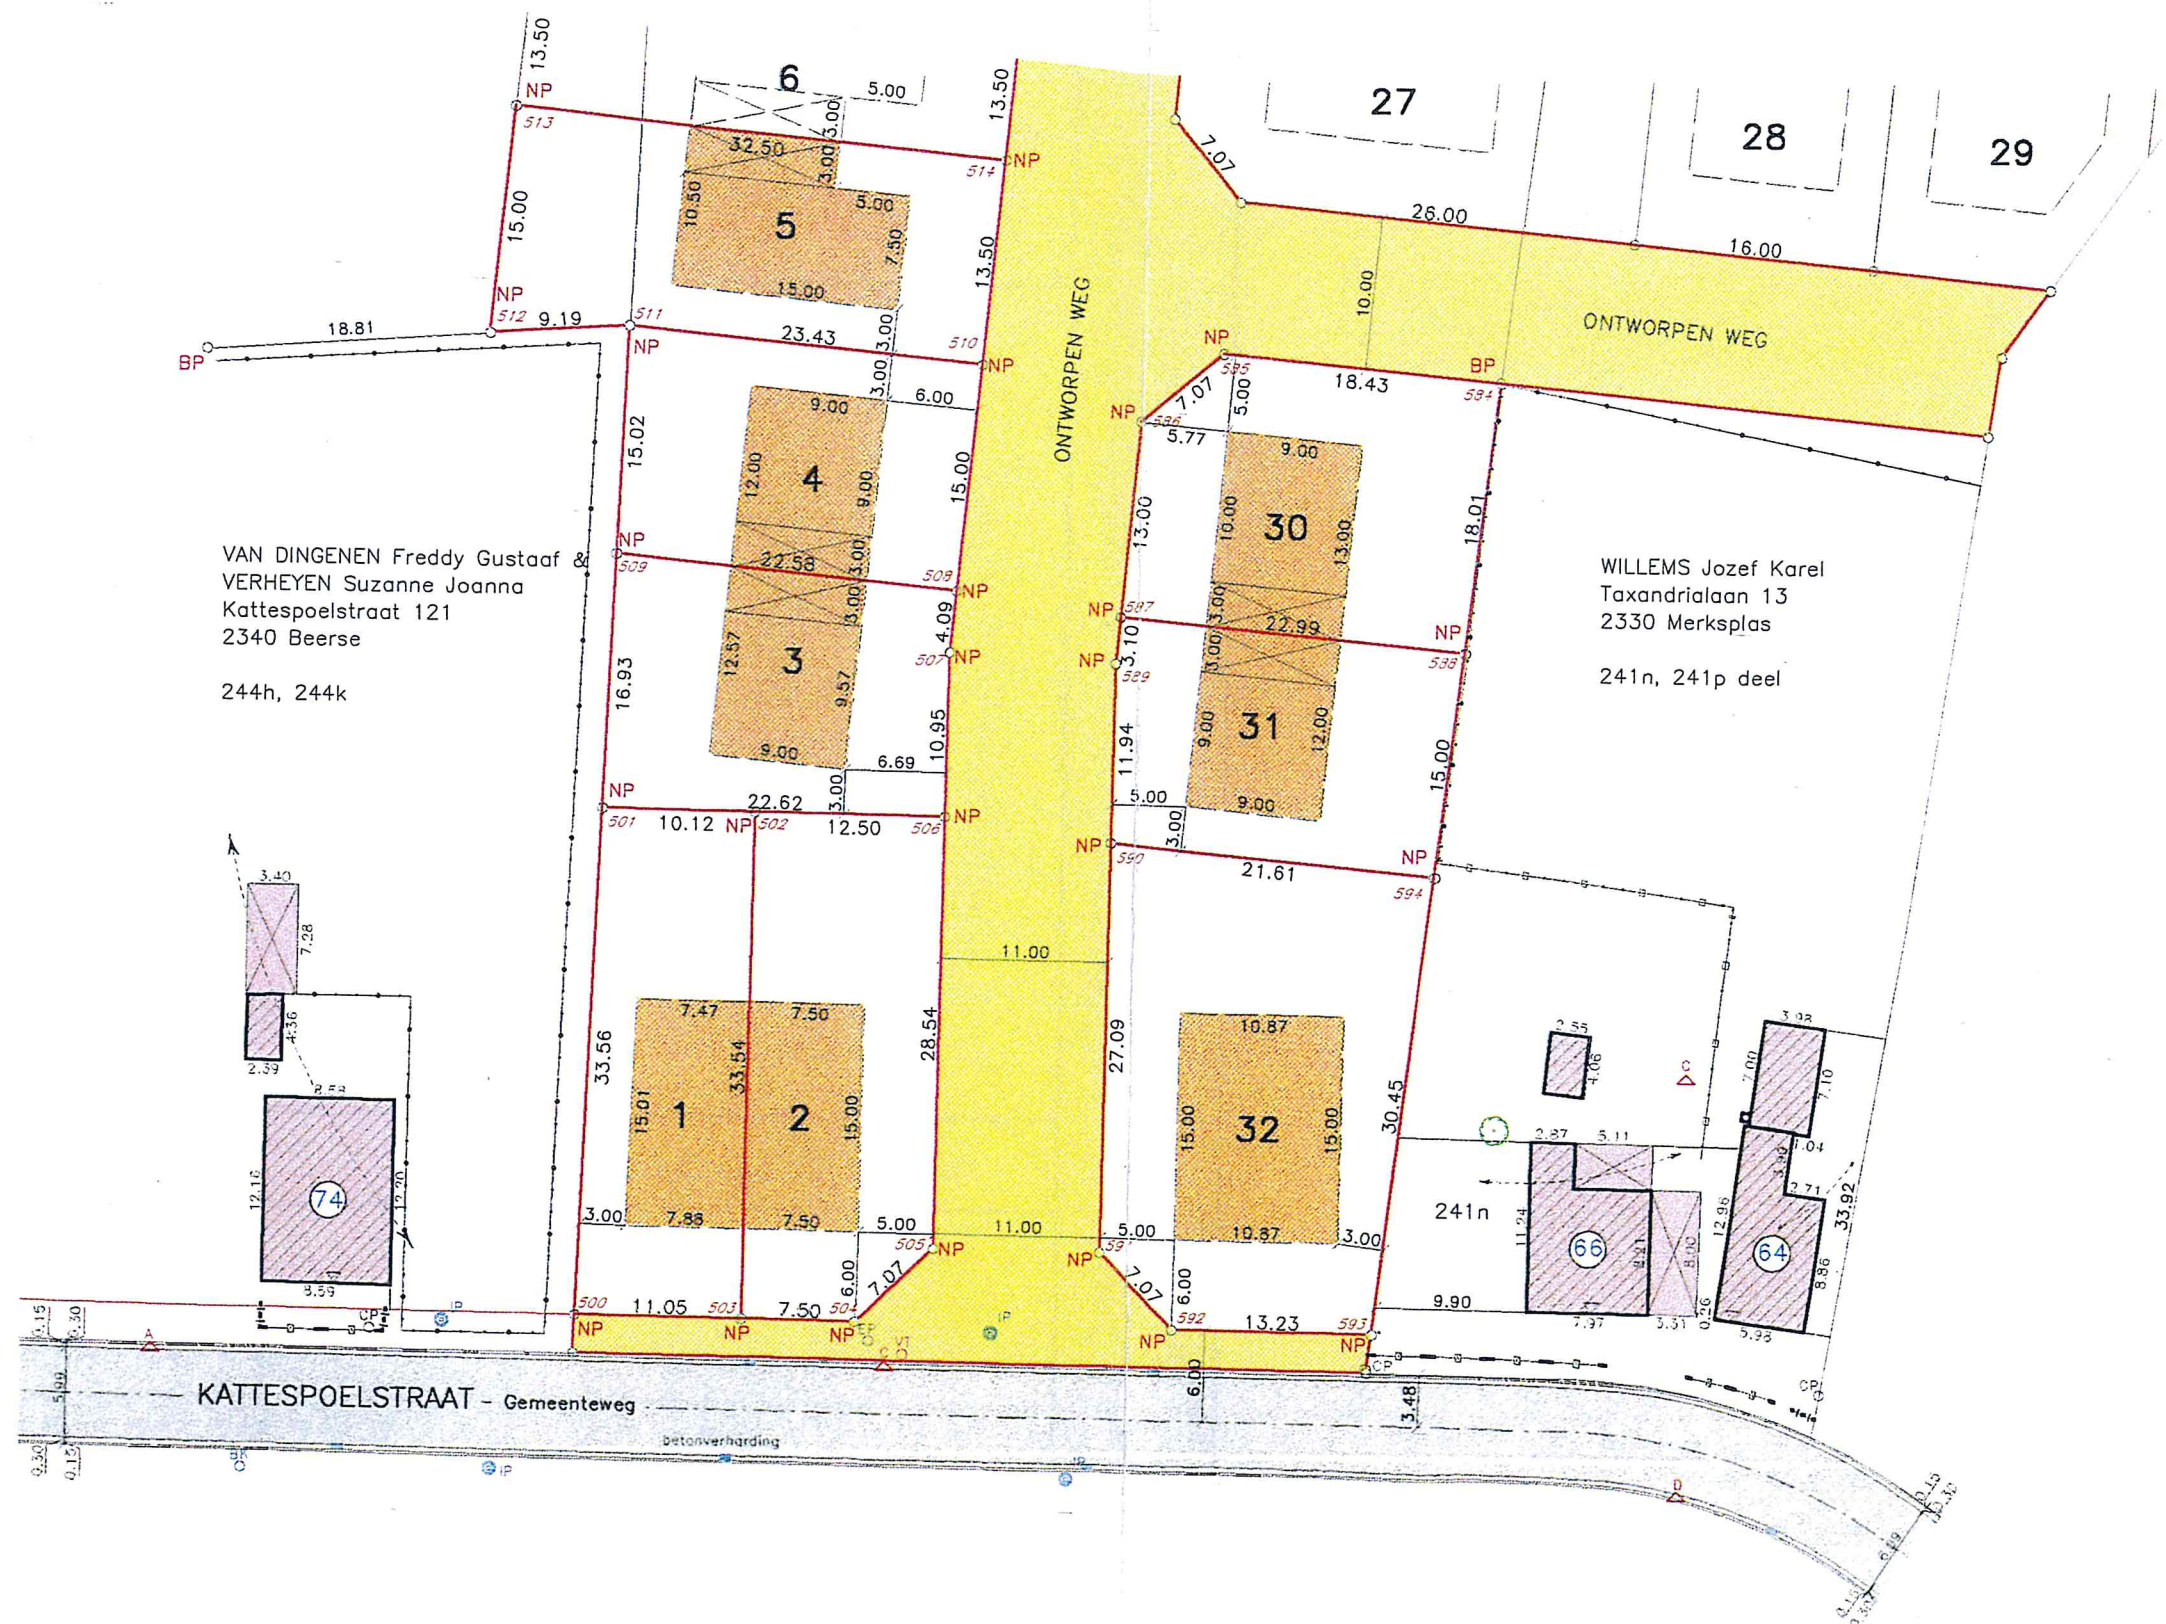

LEGENDE

BP	bestaande scheidingspaal
NP	nieuwe scheidingspaal
A	veelhoekspunt
IP	inspectieput rioleringsstelsel
BK	brandkraan
OVP	openbare verlichtingspaal
EP	electriciteitspaal
CP	elektricitets- en verlichtingspaal
VT	verkeersteken
loofboom	
sloot	
afsluiting betonplaten	
afsluiting draad met houten palen	
afsluiting draad met betonpalen	
gebouw	
constructie	
zone bestemd voor de oprichting van gekoppelde/vrijstaande ééengezinswoningen	
zone bestemd voor de oprichting van gekoppelde garages	
rijweg in betonverharding	
perceelsgrens	
rooilijn	
kadastrale grens	
zone in te lijven bij het openbaar domein van de gemeente Beerse,	

COORDINATEN EIGENDOMSGREZEN

LOT 1

Puntnr.	X	Y
500	331.411	199.844
501	335.876	233.102
502	345.944	232.032
503	342.400	198.677

LOT 2

Puntnr.	X	Y
502	345.944	232.032
503	342.400	198.677
504	349.858	197.884
505	355.358	202.328
506	358.374	230.711

LOT 3

Puntnr.	X	Y
501	335.876	233.102
506	358.374	230.711
507	359.531	241.600
508	360.303	245.615
509	338.129	249.879

LOT 4

Puntnr.	X	Y
508	360.303	245.615
509	338.129	249.879
510	363.136	260.345
511	340.128	264.770

LOT 5

Puntnr.	X	Y
510	363.136	260.345
511	340.128	264.770
512	330.937	265.010
513	333.770	279.740
514	365.685	273.602

LOT 30

Puntnr.	X	Y
584	397.413	256.272
585	379.315	259.752
586	373.461	255.787
587	371.006	243.021
588	393.579	238.679

LOT 31

Puntnr.	X	Y
587	371.006	243.021
588	393.579	238.679
589	370.420	239.977
590	369.158	228.101
594	390.384	224.019

LOT 32

Puntnr.	X	Y
590	369.158	228.101
591	366.296	201.165
592	370.740	195.665
593	383.901	194.267
594	390.384	224.019

Provincie : ANTWERPEN
Arrondissement : TURNHOUT
Gemeente : BEERSE - " Katte Spoel "
Sectie : B - 1° afdeling
Nummers : 241m deel, 244c deel


OPMETINGSPLAN

loten 1, 2, 3, 4, 5, 30, 31 en 32 der goedgekeurde verkaveling 006/0364(02) d.d. 06.09.2004

LOT	KADASTRAAL NUMMER	OPPERVLAKTE
1	241m deel	03 a 55 ca
2	241m deel	04 a 07 ca
3	241m deel	03 a 59 ca
4	241m deel	03 a 45 ca
5	241m deel, 244c deel	04 a 46 ca
30	241m deel	04 a 05 ca
31	241m deel	03 a 36 ca
32	241m deel	06 a 09 ca

Datum : 07 februari 2005

Schaal : 1/500

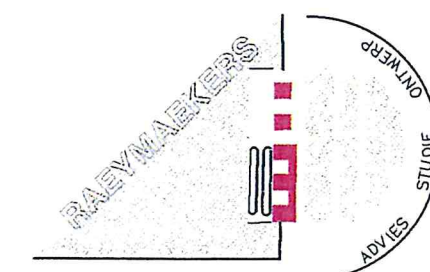

Aldus opgemeten, afgepaald en in plan gebracht door ondergetekende, gezworen landmeter - expert BIL

Studiebureau RAEYMAEKERS bvba
Leeuwerikstraat 2
2340 BEERSE

Tel. : 014 / 61 70 08
Fax : 014 / 61 72 46