


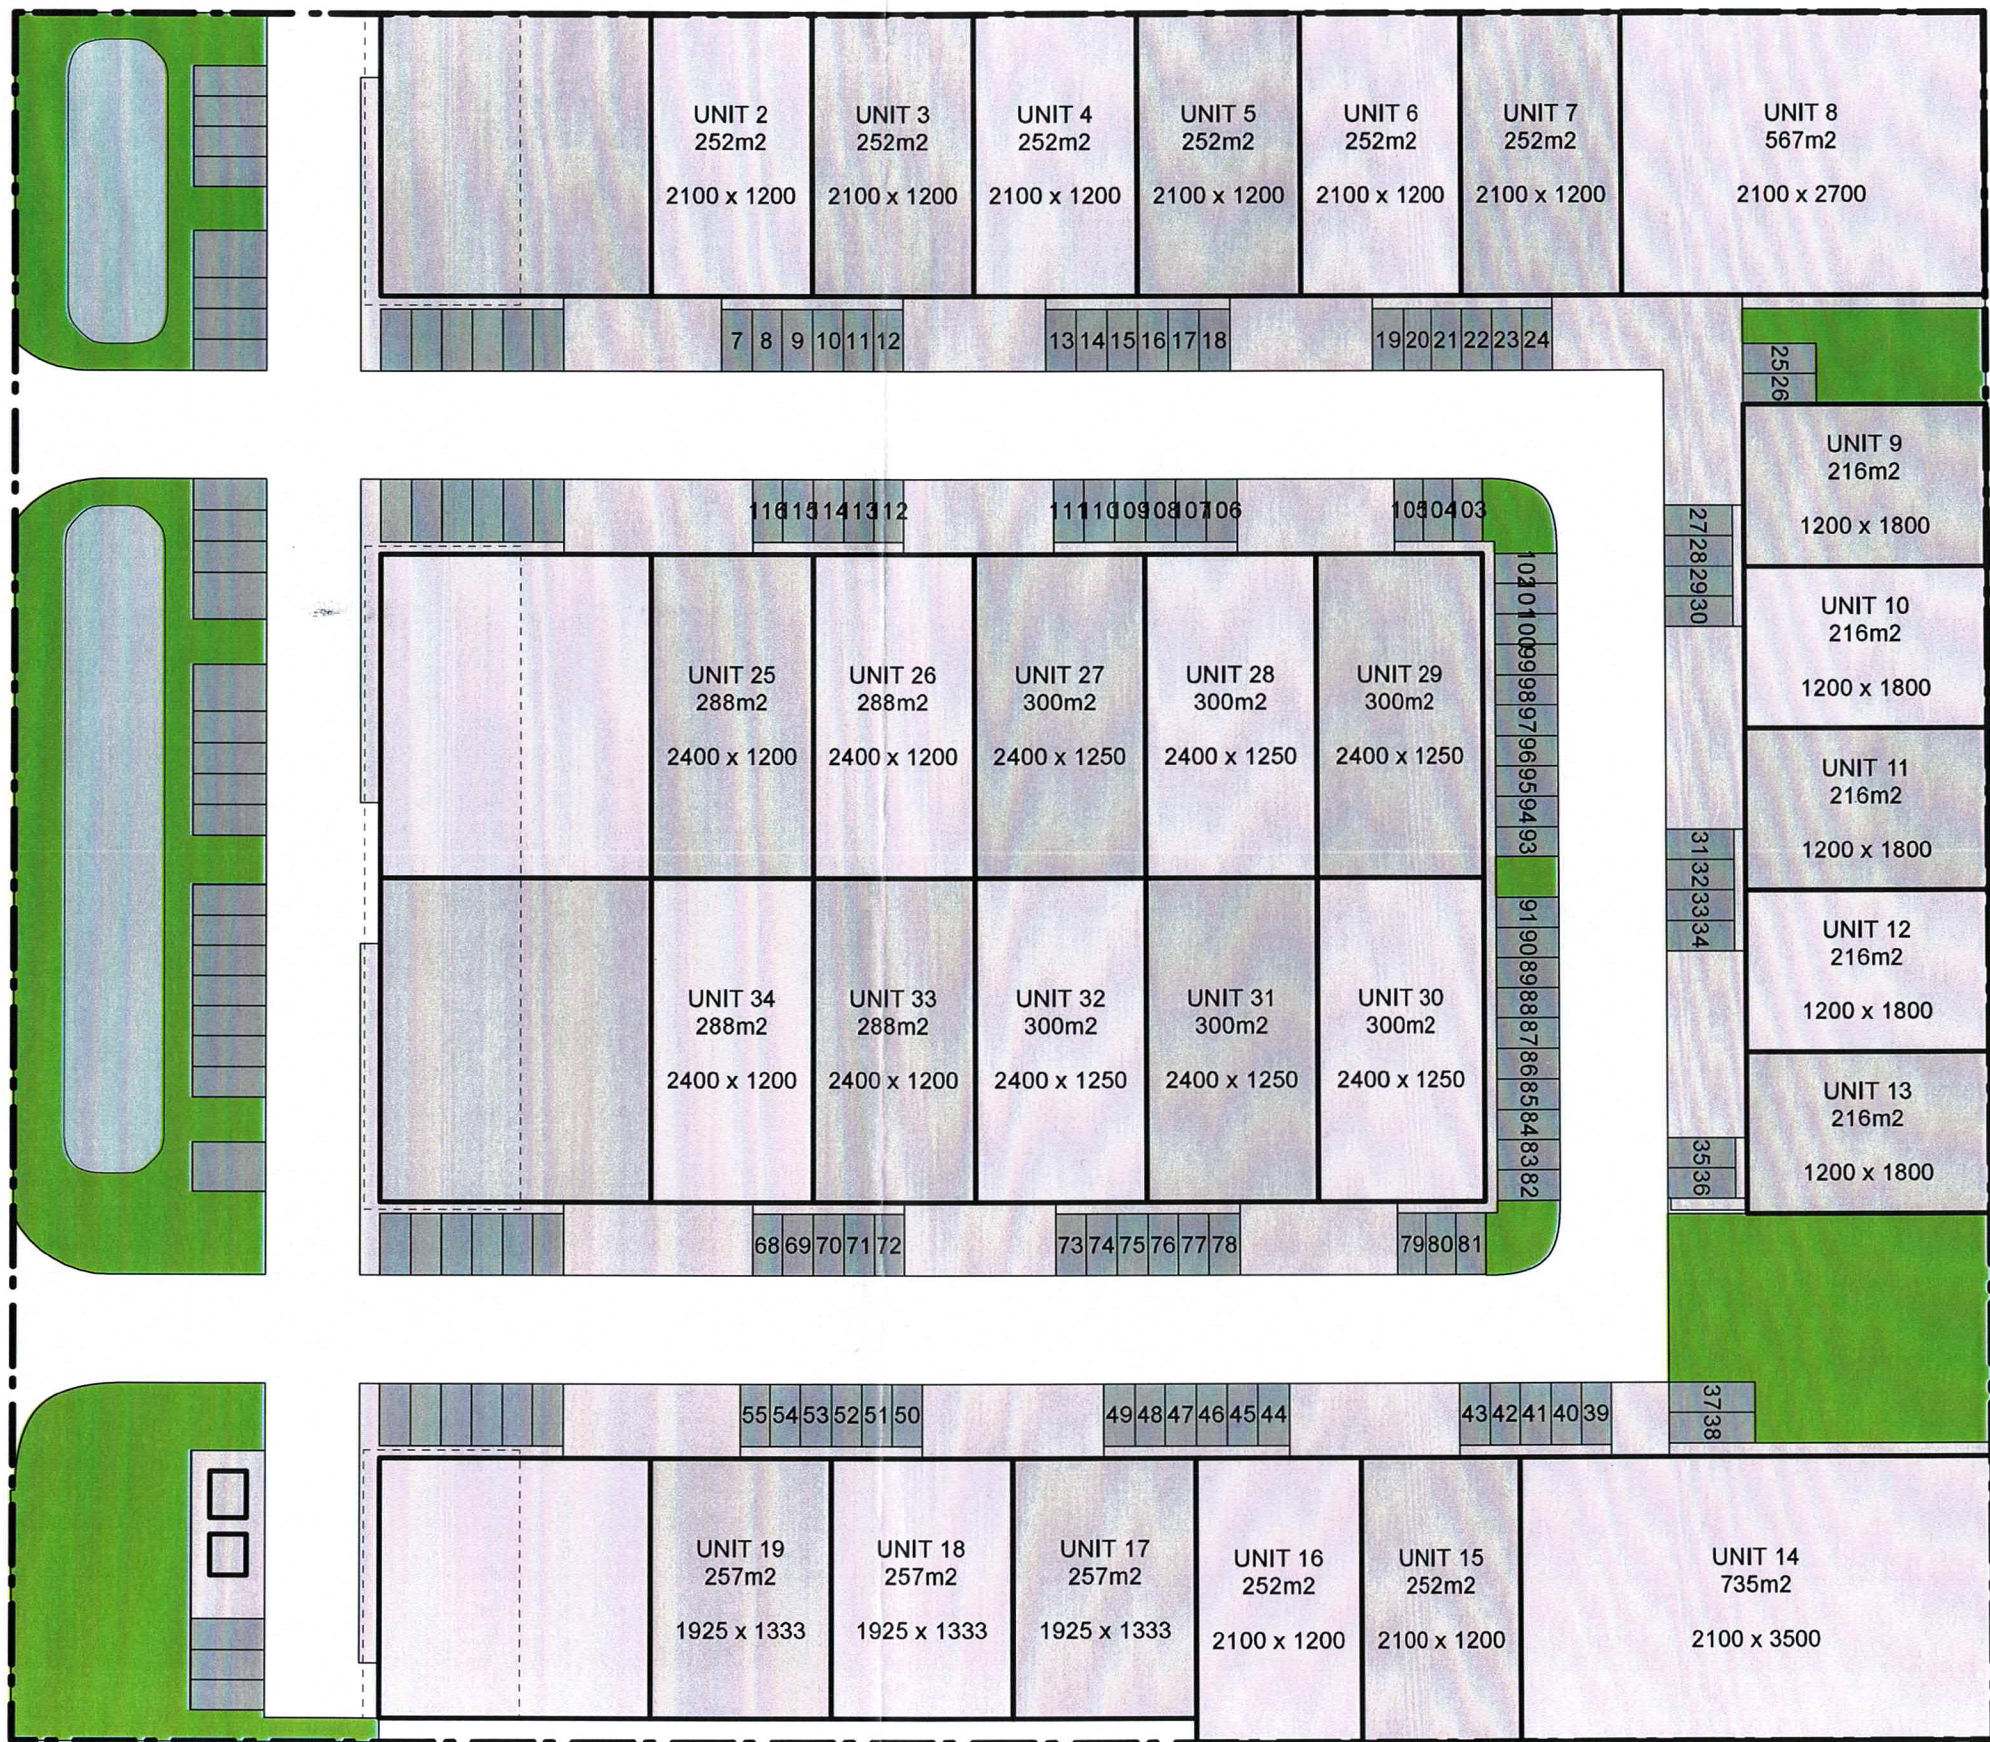

DIETER PEETERS
ARCHITECTEN

BALKESTRAAT 29
1910 KAMPENHOUT
+32 472 84 34 84
info@dieterpeetersarchitecten.be
www.dieterpeetersarchitecten.be


VERKOOPPLAN

INPLANTINGPLAN



INDEX - TEKENAAR DP
SCHAAL 1:500 06/09/2016

16.602 BVI.BE AALTER
LEON BEKAERTILAAN 5 - VENECOLAAN
9880 AALTER


BVI.BE nv
JULIENBAAN 90 2B
2160 WOMMELGEM

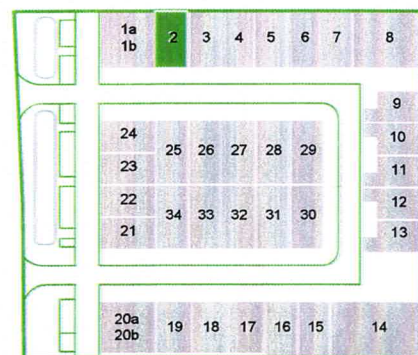


INPLANTING

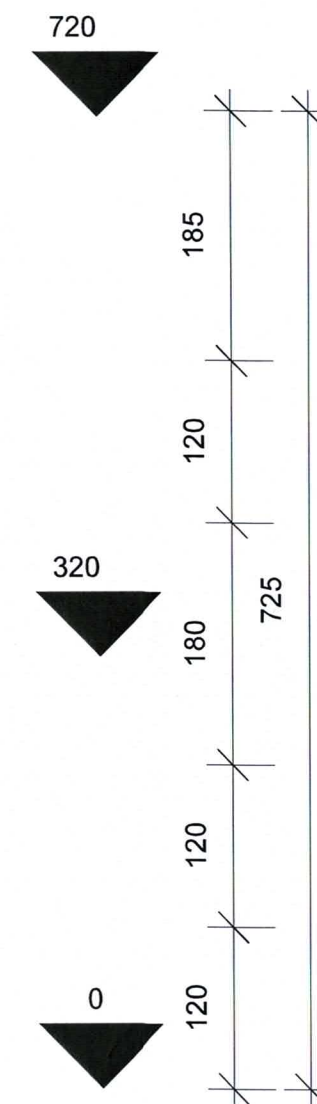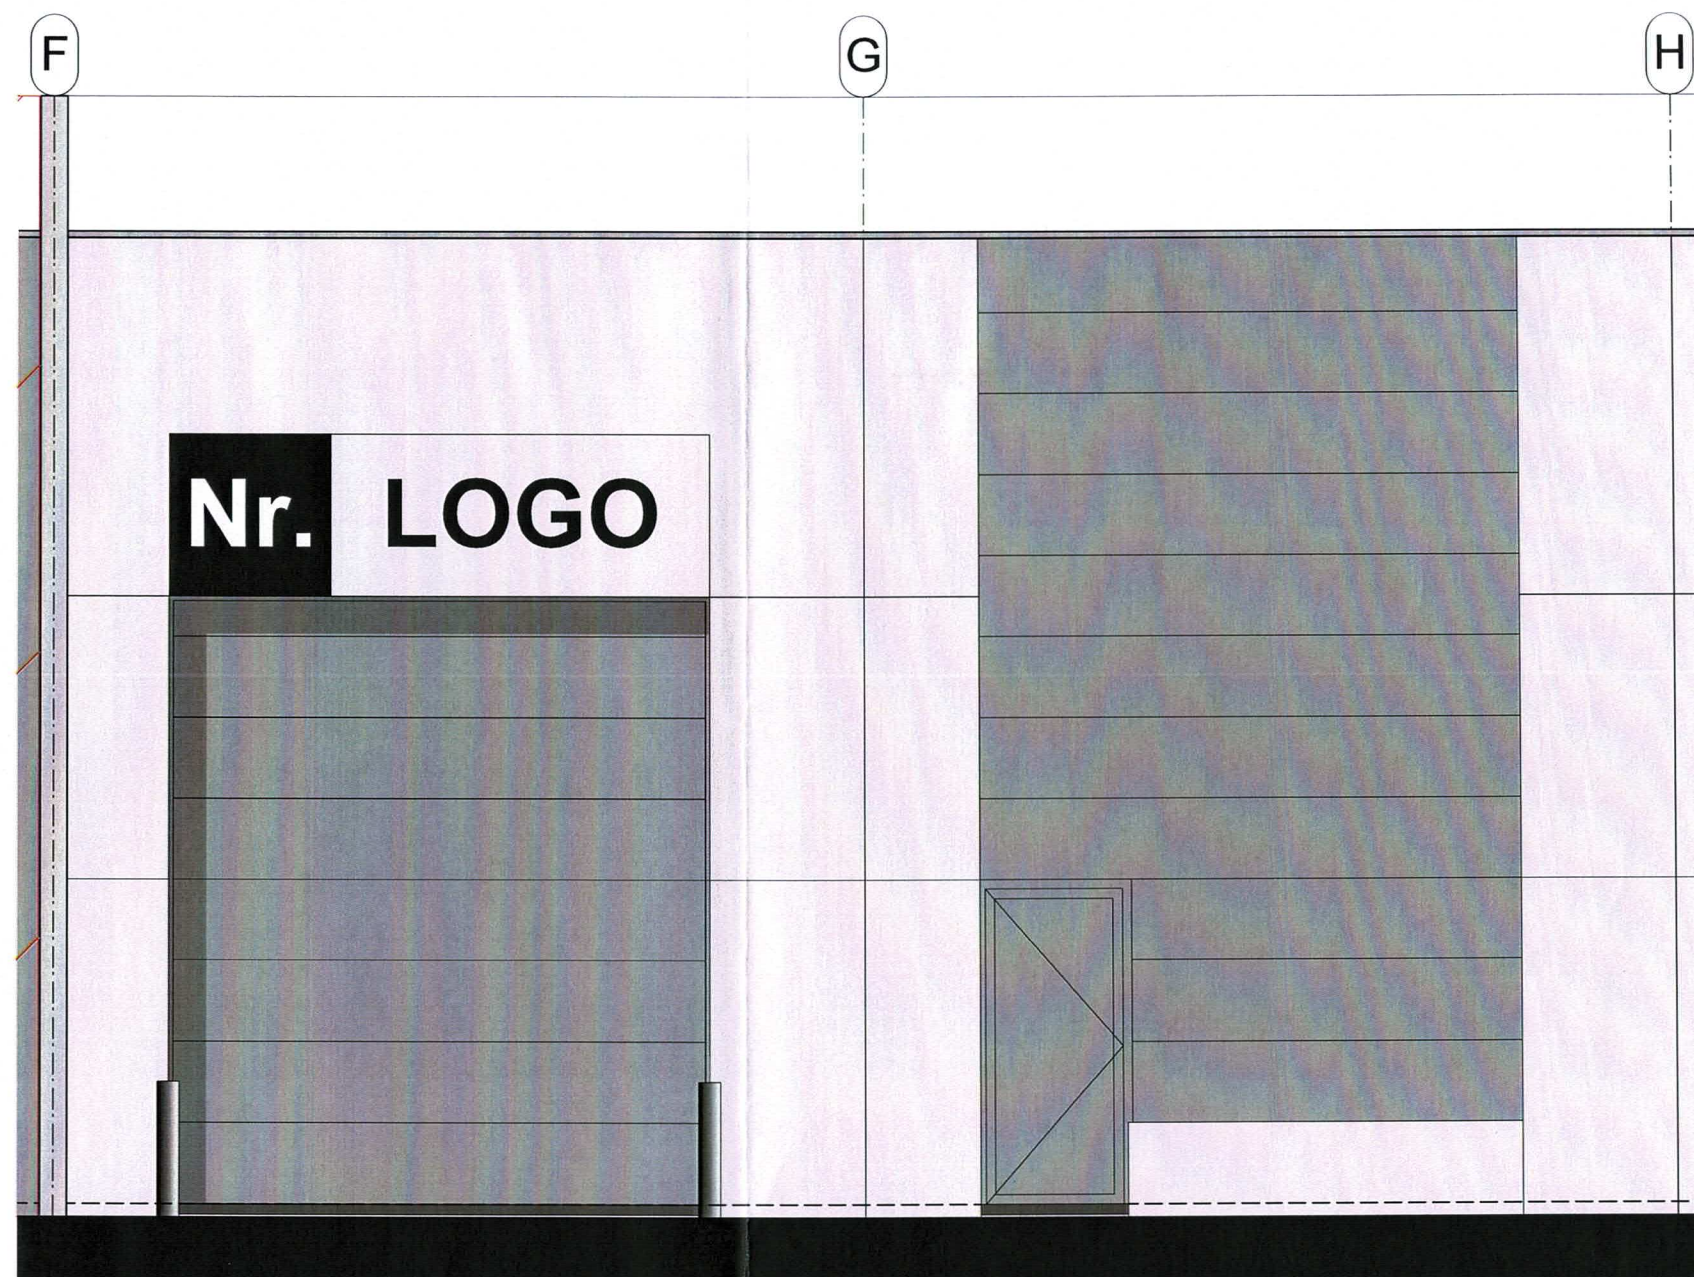



VOORGEVEL

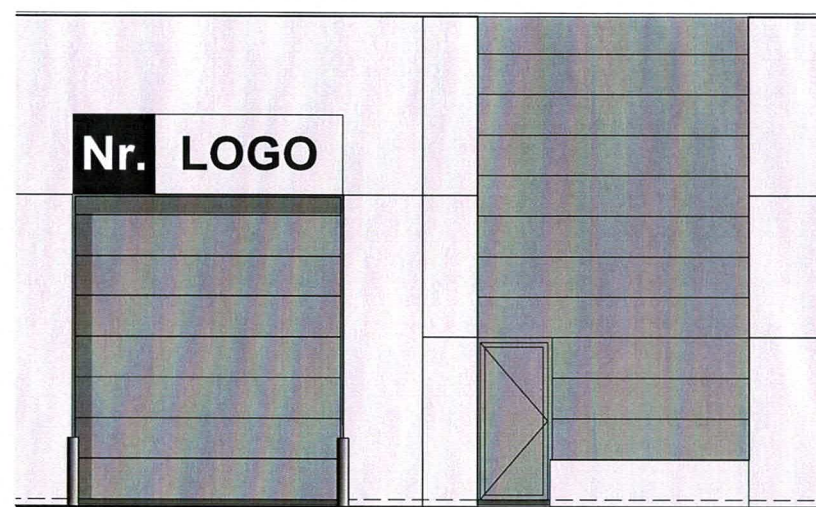


TYPE A (STANDAARD)
TYPE GEVEL

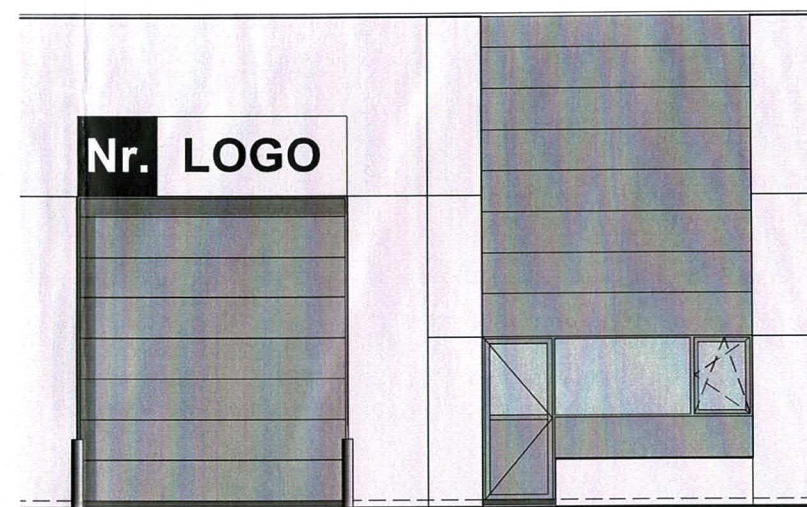


TYPE B
TYPE GEVEL

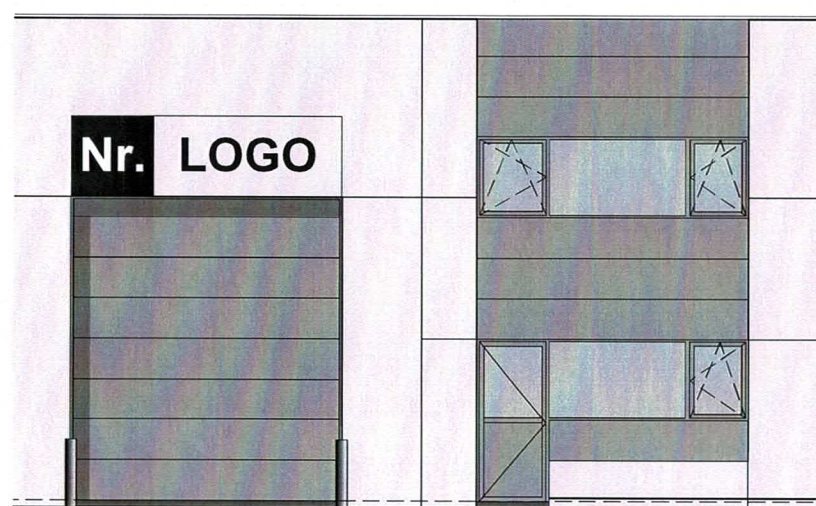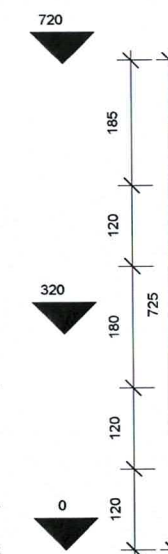


TYPE C
TYPE GEVEL

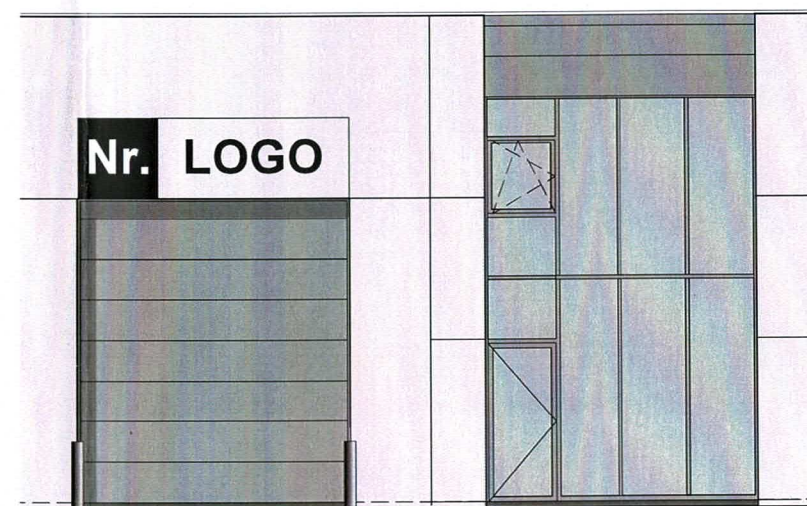


TYPE D
TYPE GEVEL

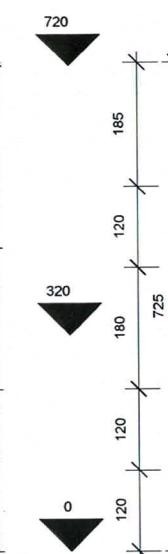

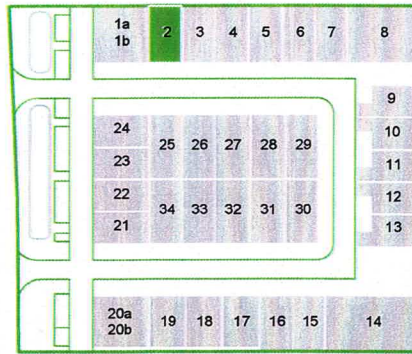

INPLANTING

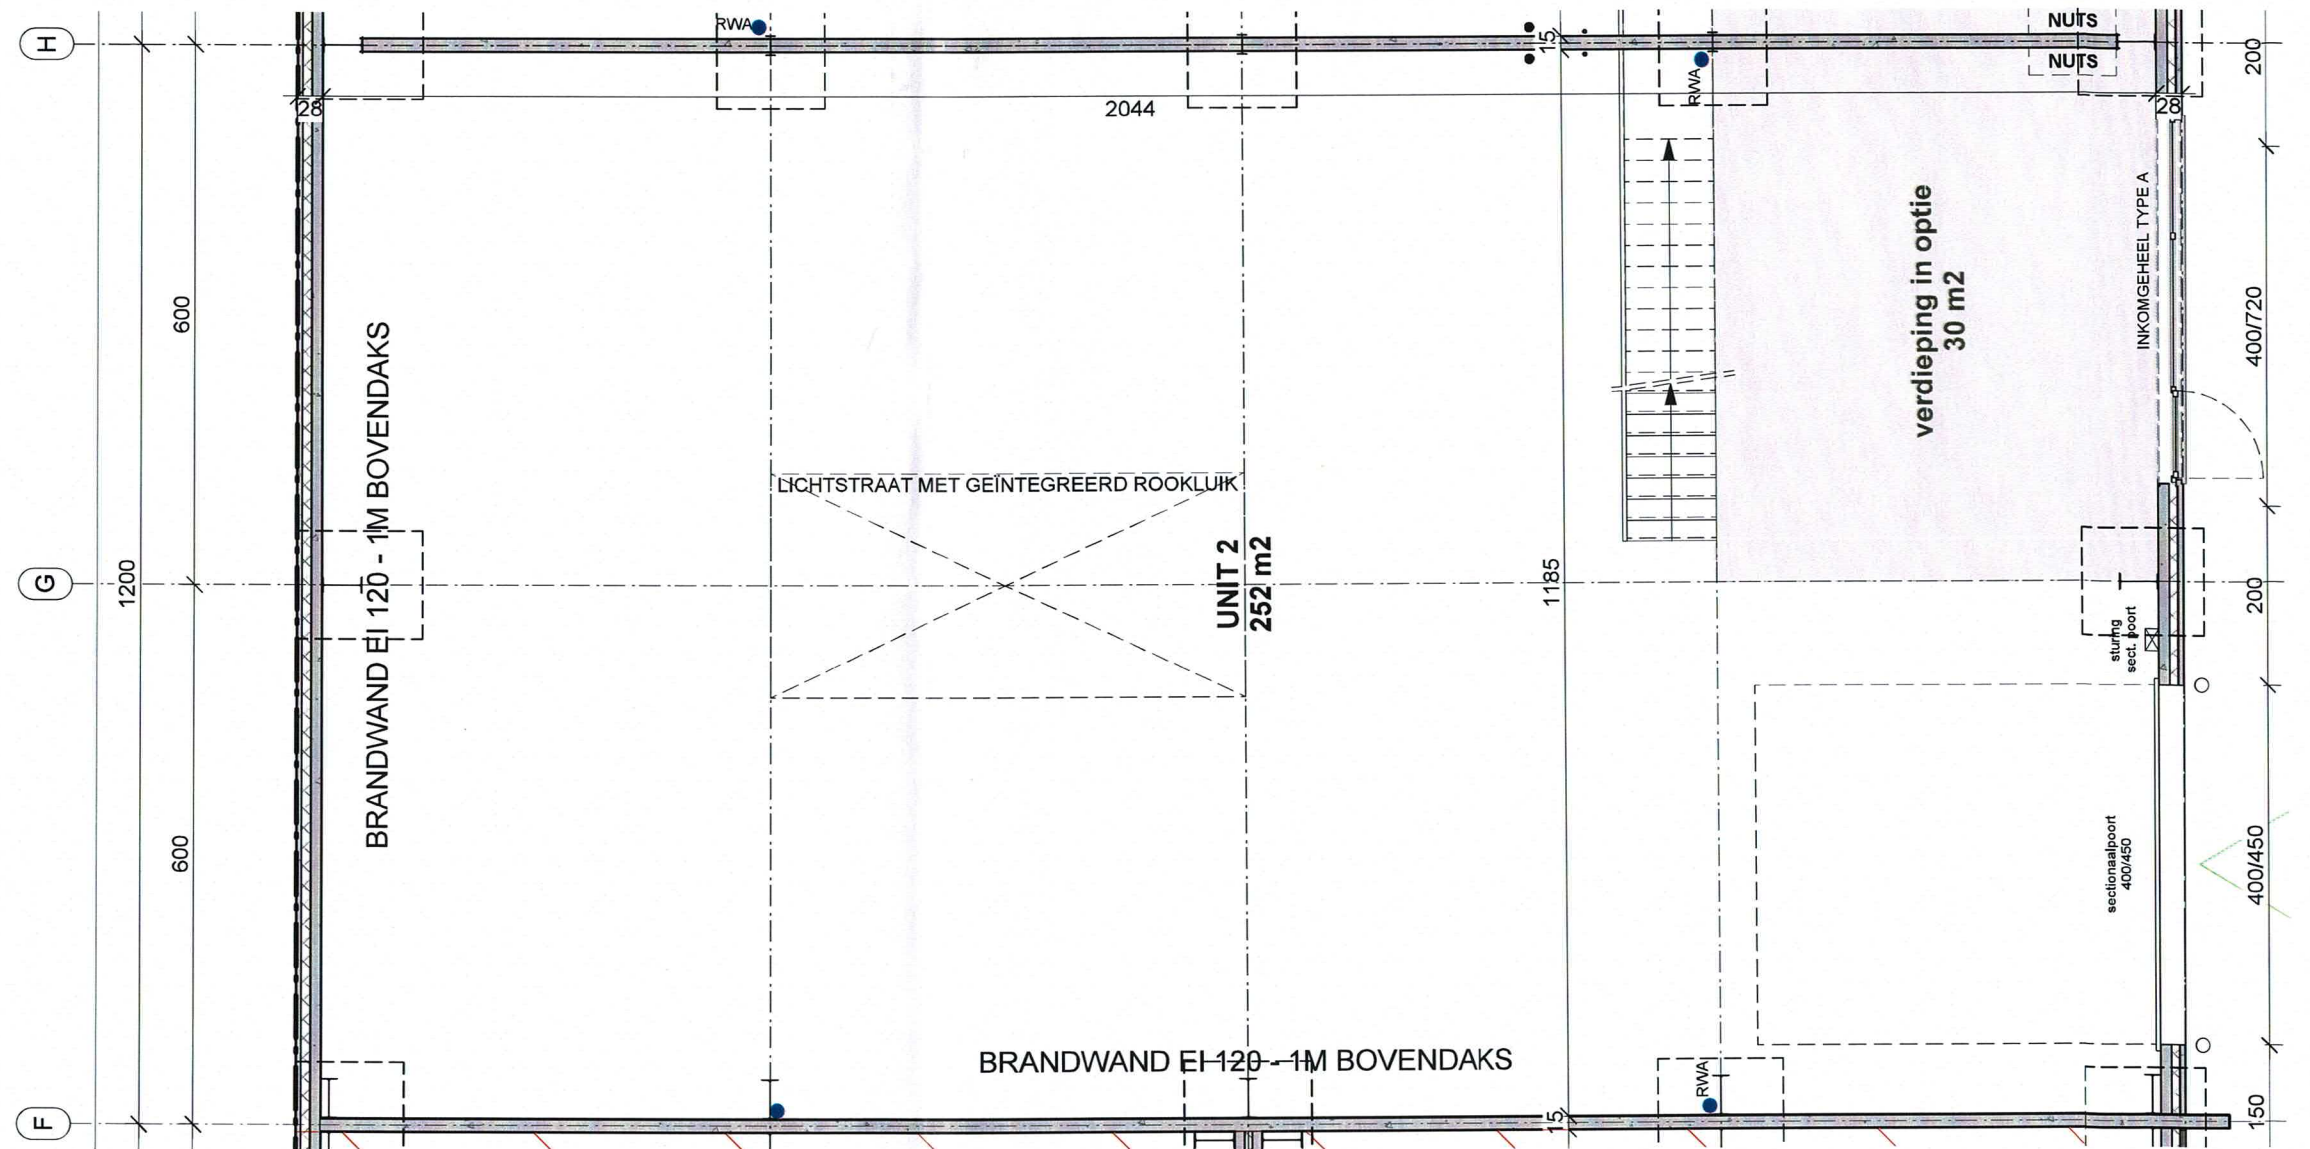

GRONDPLAN

**DIETER
PEETERS**
ARCHITECTEN

BALKESTRAAT 29
1910 KAMPENHOUT
0472 84 34 84
info@dieterpeetersarchitecten.be
www.dieterpeetersarchitecten.be

16.602 BVI.BE AALTER
LEON BEKAERTLAAN 5 - VENECOLAAN
9880 AALTER

BVI.BE NV
UILENBAAN 90/2B
2160 WOMMELGEM
info@bvi.be
www.bvi.be

VERKOOPSPLAN

UNIT 2

INDEX -
SCHAAL 1:75

TEKENAAR DP
08/12/2016