


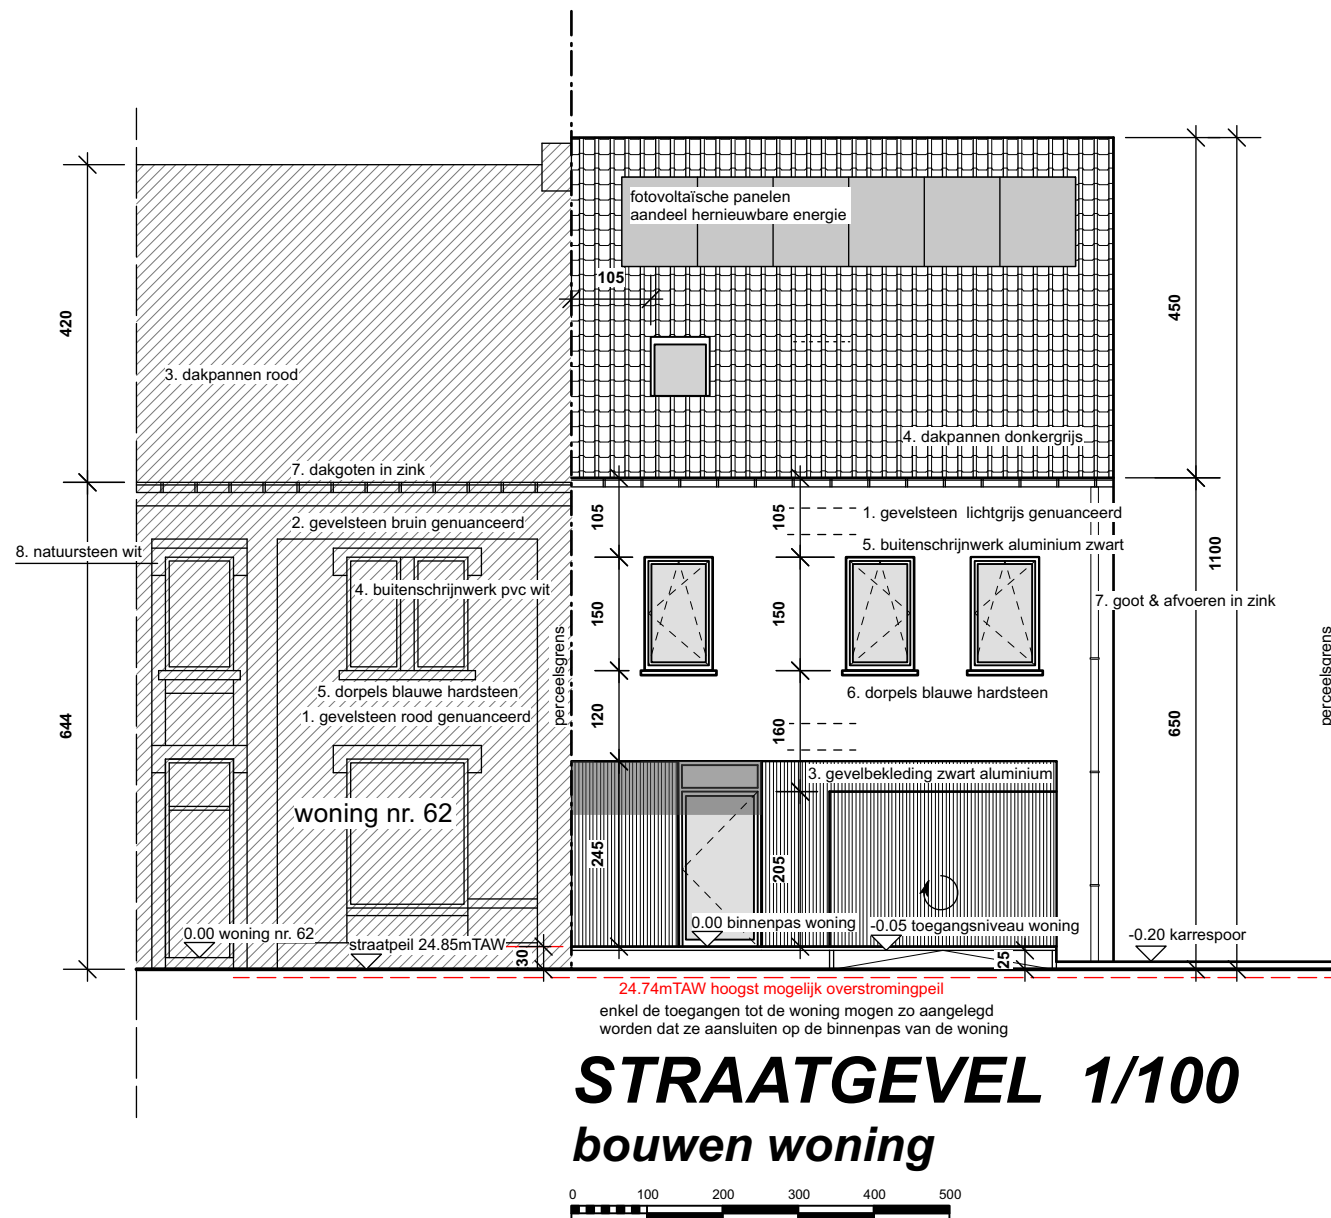

FAES ARCHITECTEN bv
Van Bavellaan 13 - 2960 Brecht

bouwen woning en aanleggen autostaanplaats
aanleggen verhardingen en wadi

BA_woning_G_N_1_straatgevel

Datum 11-mrt-25

Schaal 1:100

Bladnr. 10/20