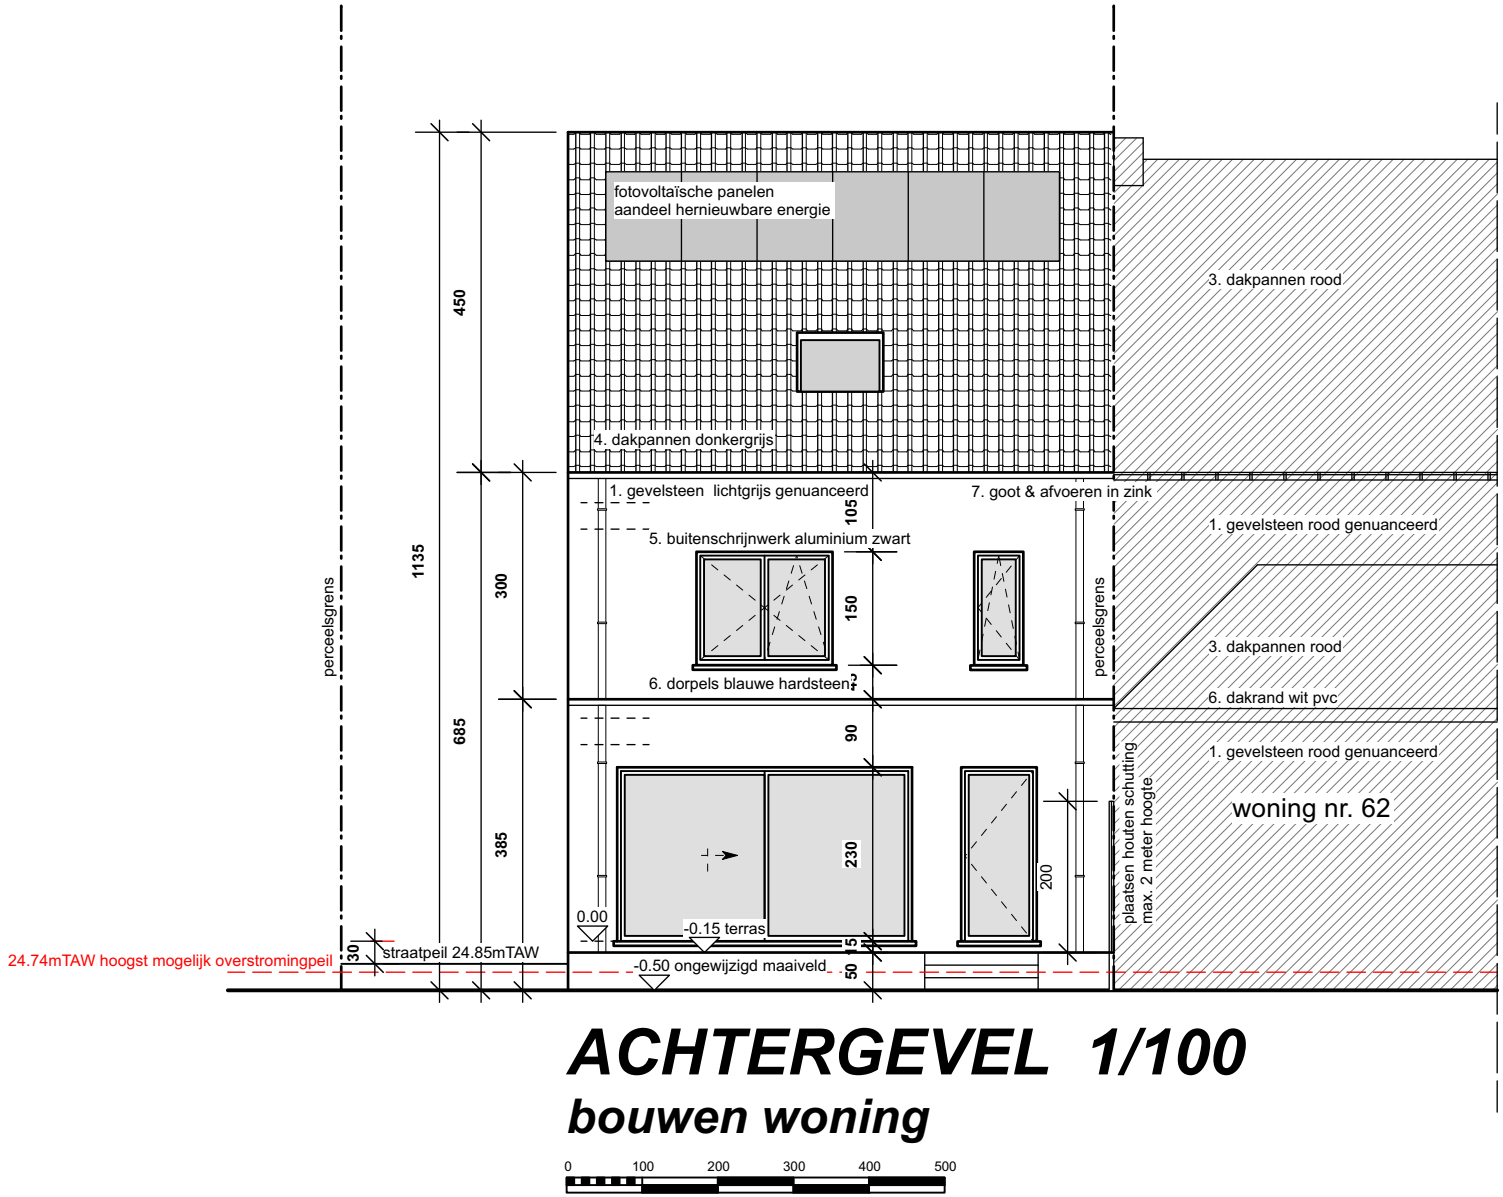

ACHTERGEVEL 1/100

bouwen woning

0 100 200 300 400 500

FAES ARCHITECTEN bv Van Bavellaan 13 - 2960 Brecht	bouwen woning en aanleggen autostaanplaats aanleggen verhardingen en wadi	BA_woning_G_N_2_achtergevel	Datum 11-mrt-25
		Schaal 1:100	Bladnr. 11/20