


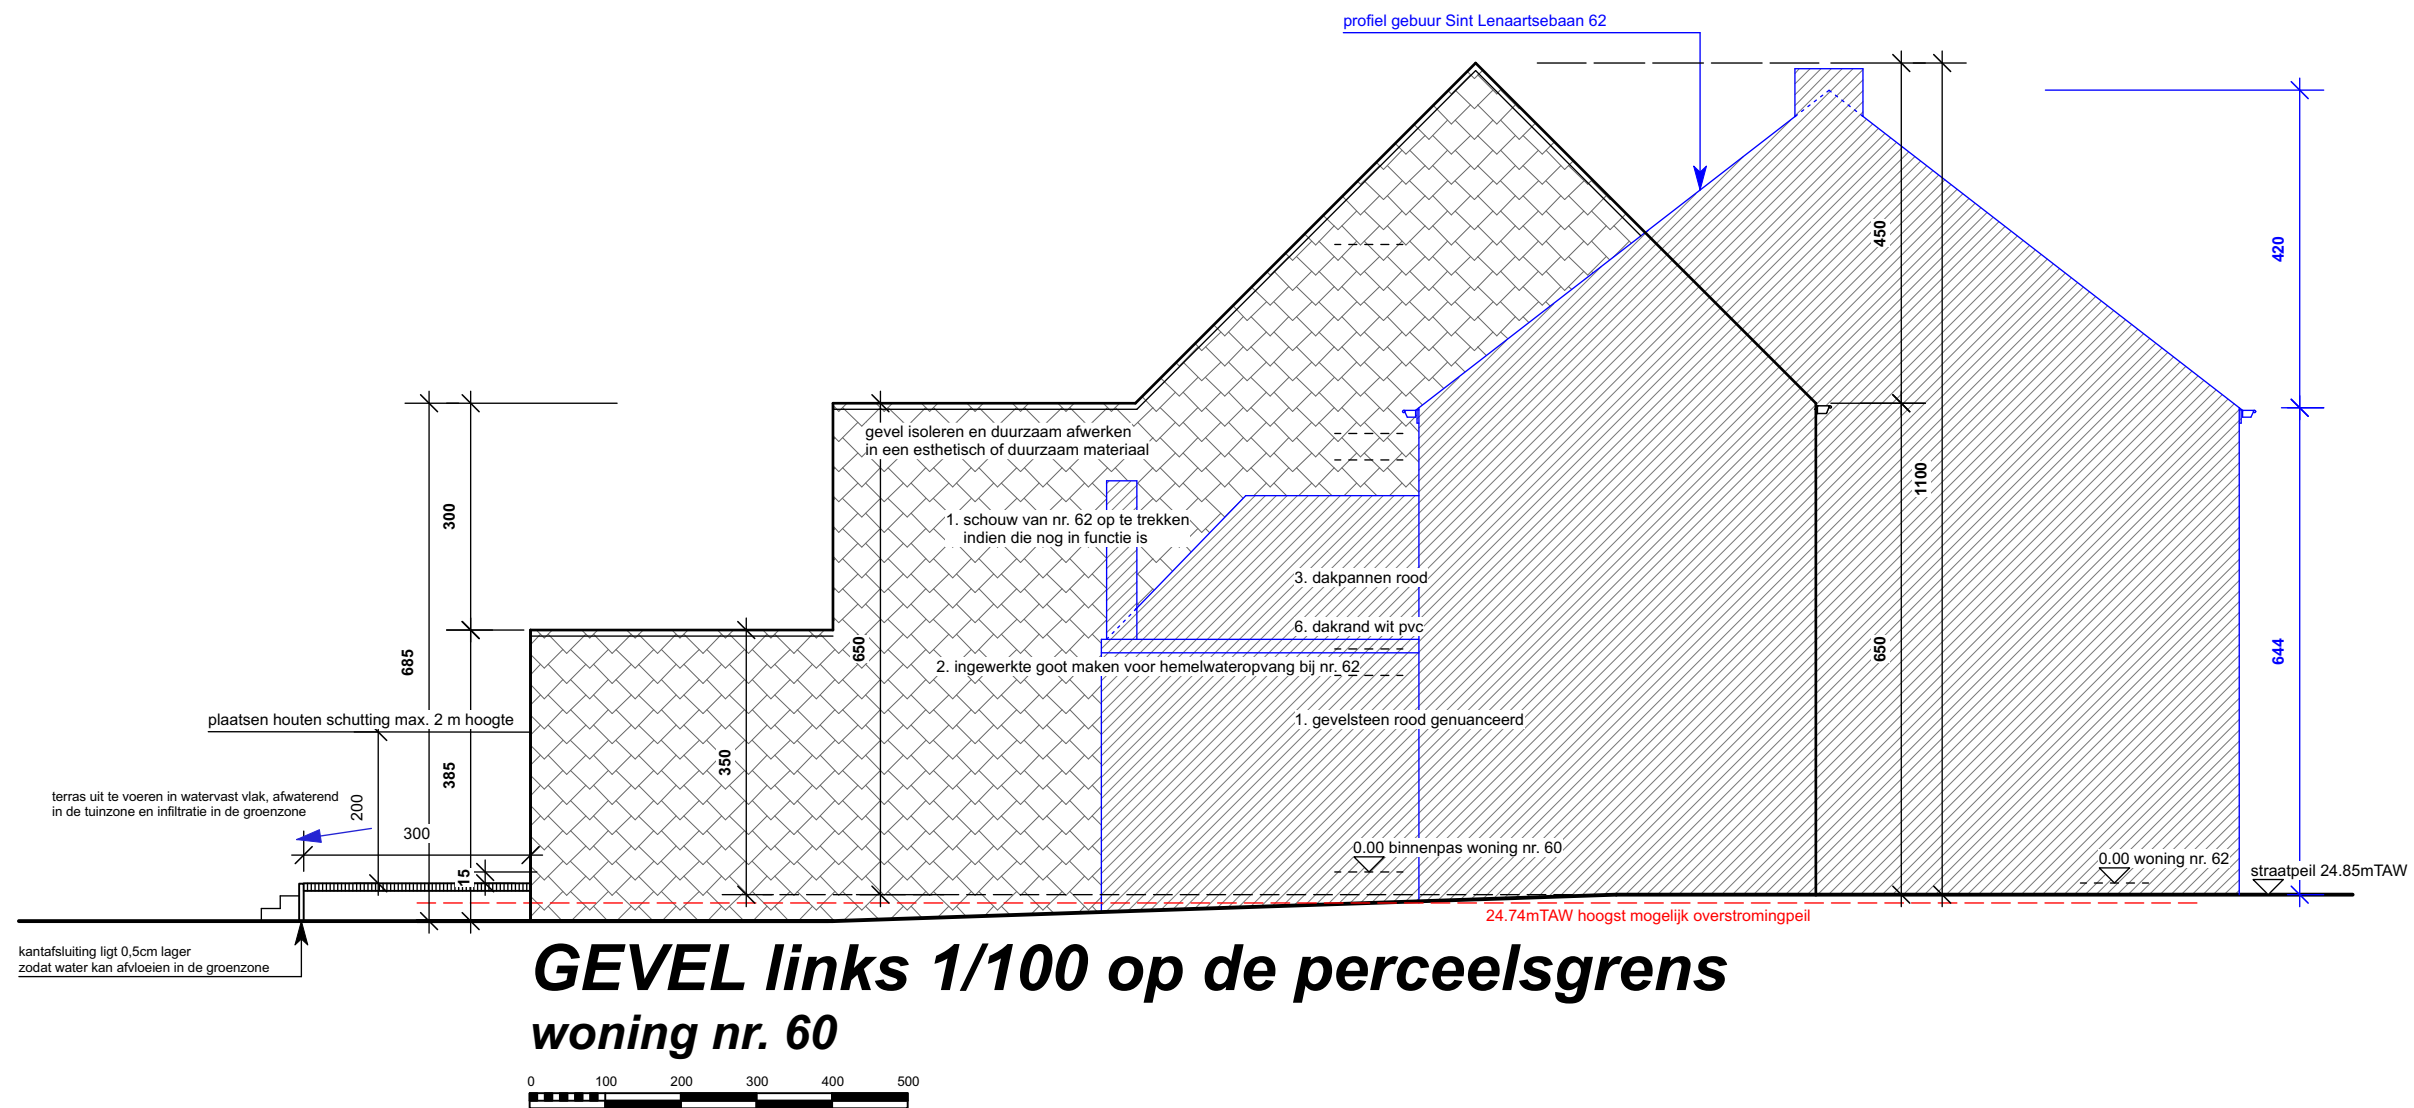

FAES ARCHITECTEN bv
Van Bavellaan 13 - 2960 Brecht

bouwen woning en aanleggen autostaanplaats
aanleggen verhardingen en wadi

BA_woning_G_N_4_gevel links (perceelsgrens nr. 60)

Schaal 1:100

Datum 11-mrt-25

Bladnr. 13/20