


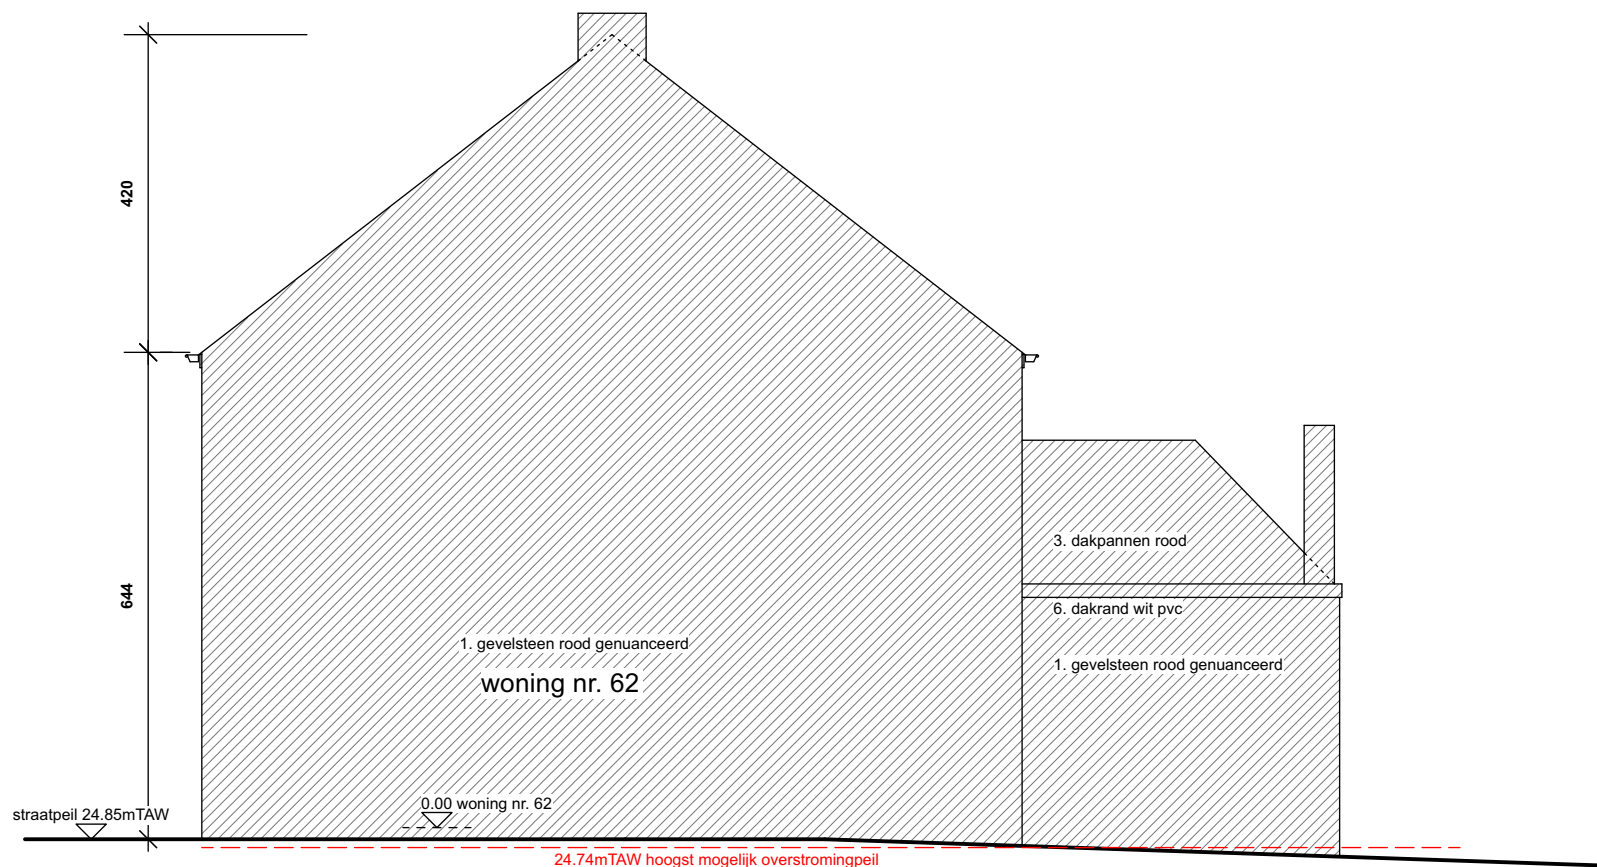

GEVEL rechts 1/100 op de perceelsgrens woning nr. 62

	FAES ARCHITECTEN bv Van Bavellaan 13 - 2960 Brecht	bouwen woning en aanleggen autostaanplaats aanleggen verhardingen en wadi	BA_woning_G_N_4_gevel rechts (perceelsgrens nr. 62)	Datum	11-mrt-25
			Schaal	1:100	Bladnr.