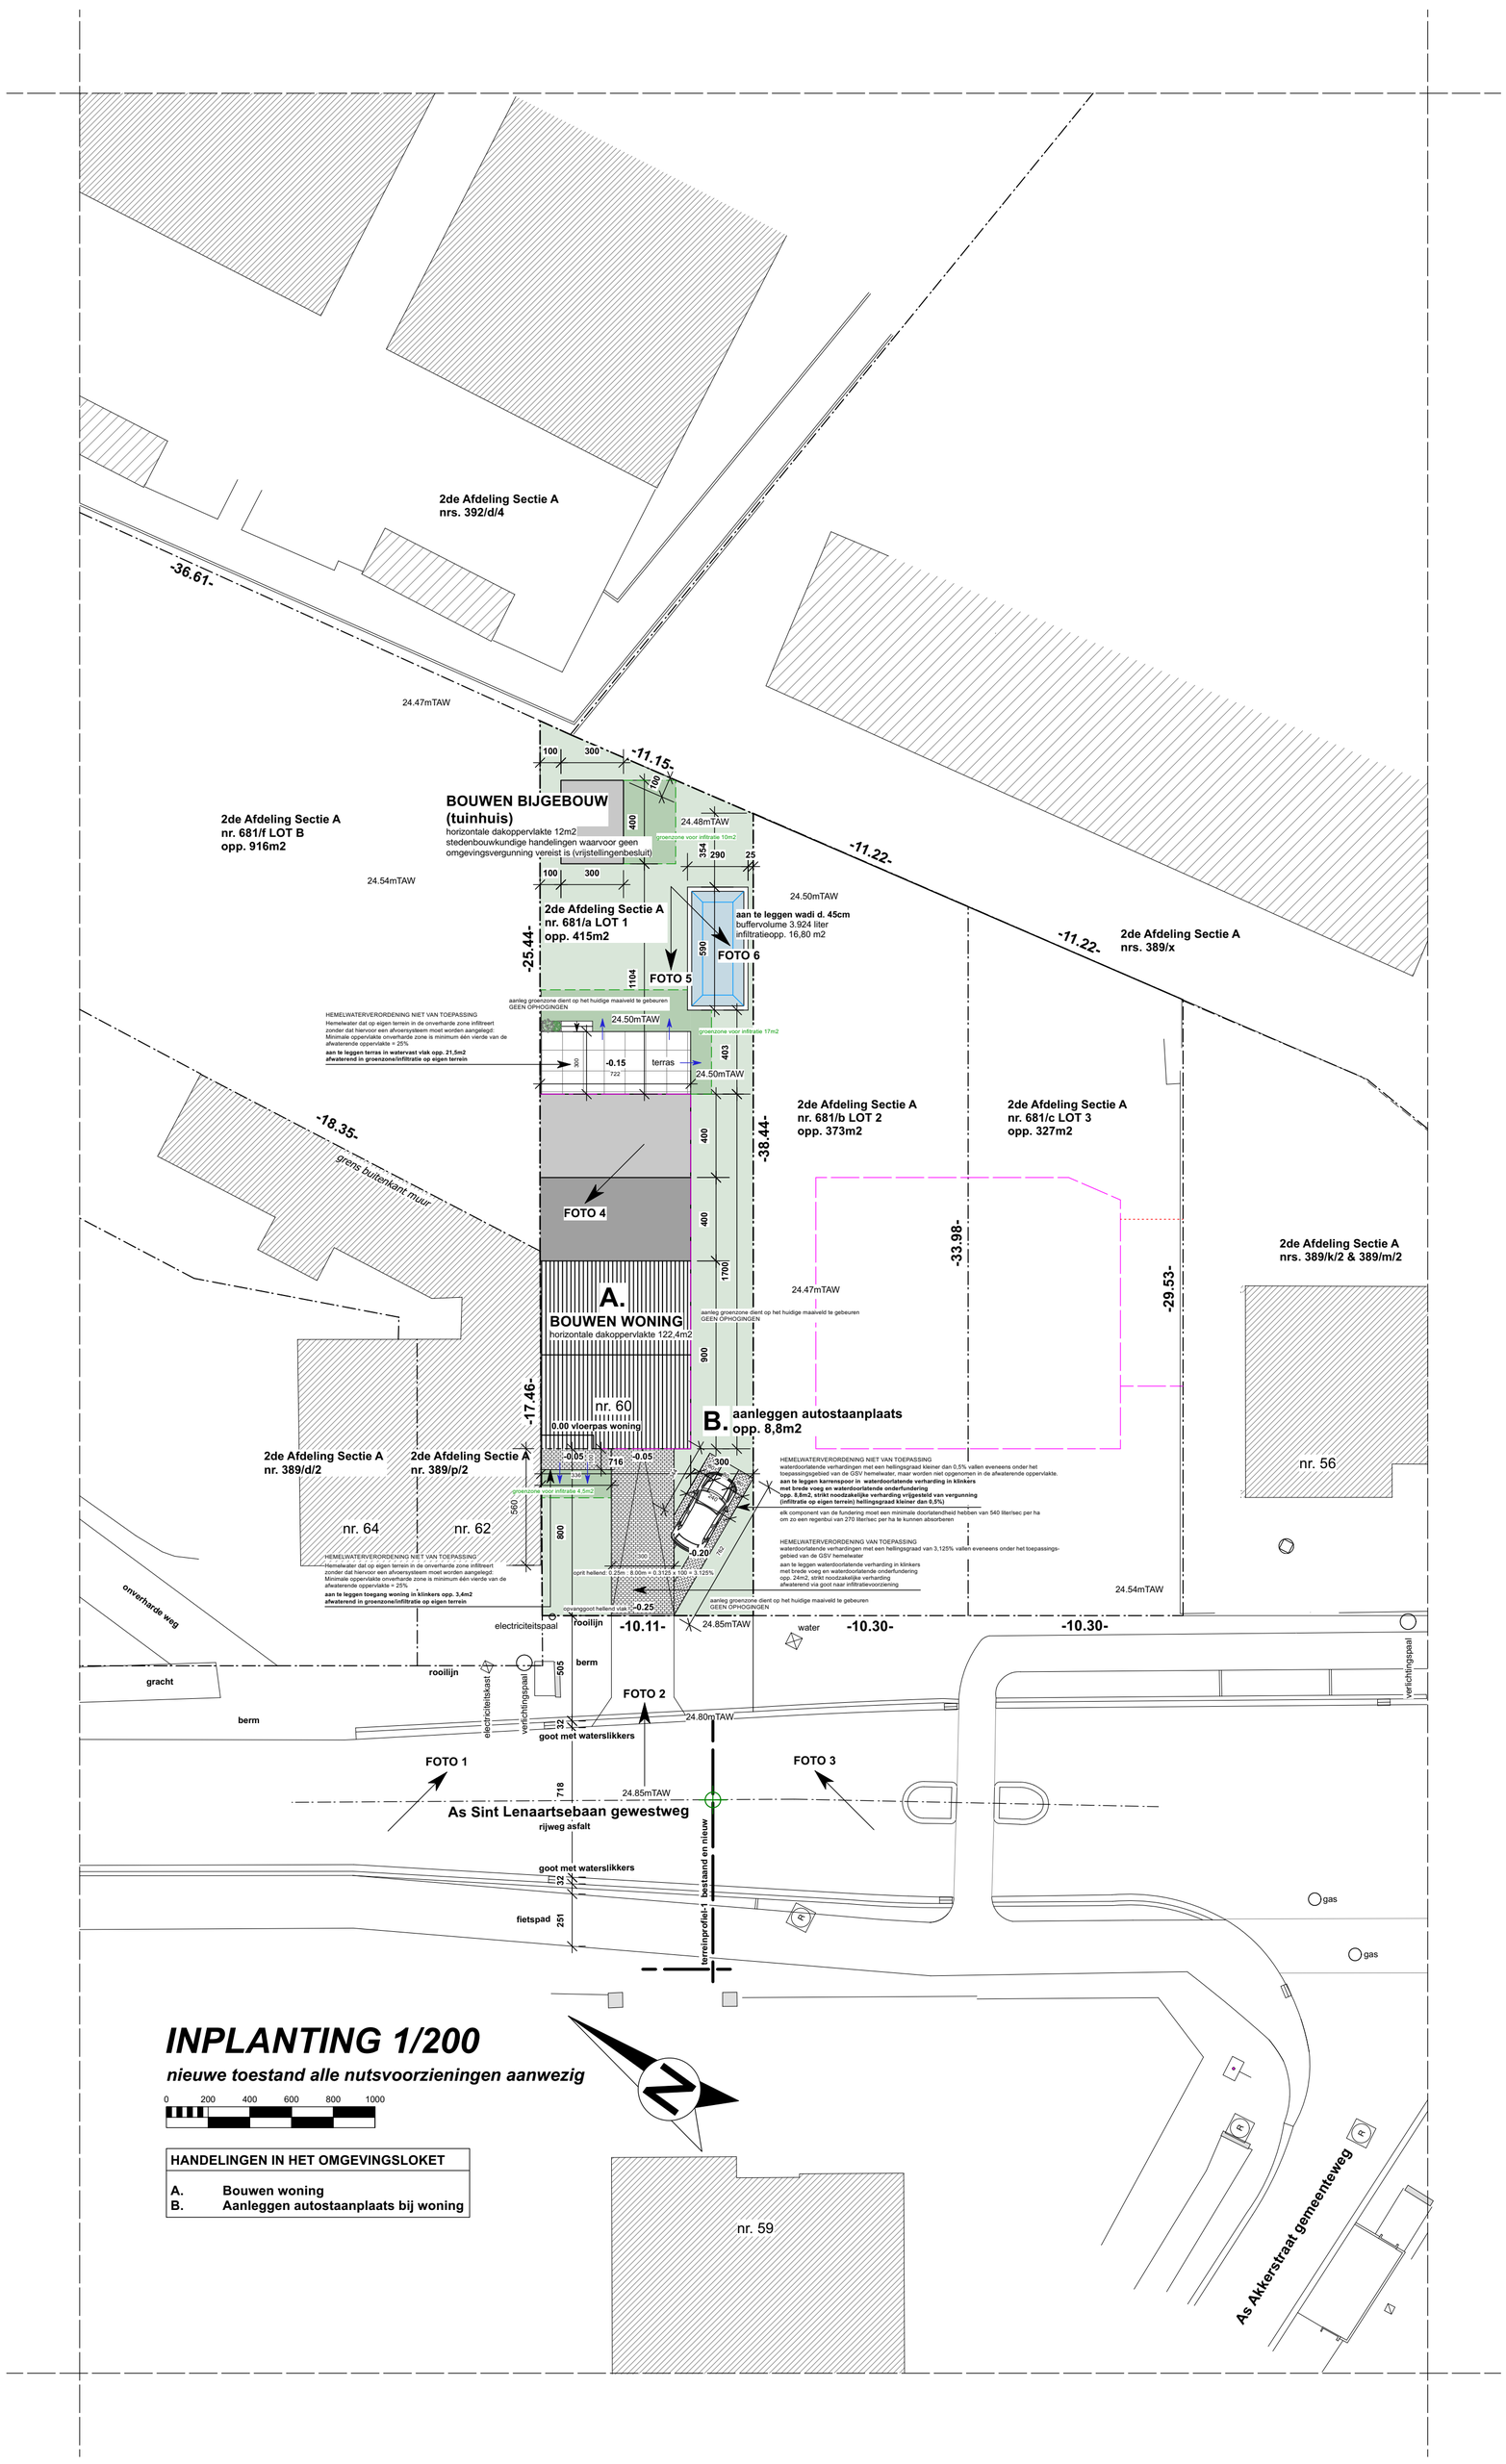

INPLANTING 1/200

nieuwe toestand alle nutsvoorzieningen aanwezig

0 200 400 600 800 1000

HANDELINGEN IN HET OMGEVINGSLOKET	
A.	Bouwen woning
B.	Aanleggen autostaanplaats bij woning

FAES ARCHITECTEN bv Van Bavellaan 13 - 2960 Brecht	bouwen woning en aanleggen autostaanplaats aanleggen verhardingen en wadi	BA_woning_I_N_1_inplanting nieuw	Datum 6-mrt-25
		Schaal 1:200	Bladnr. 1/20