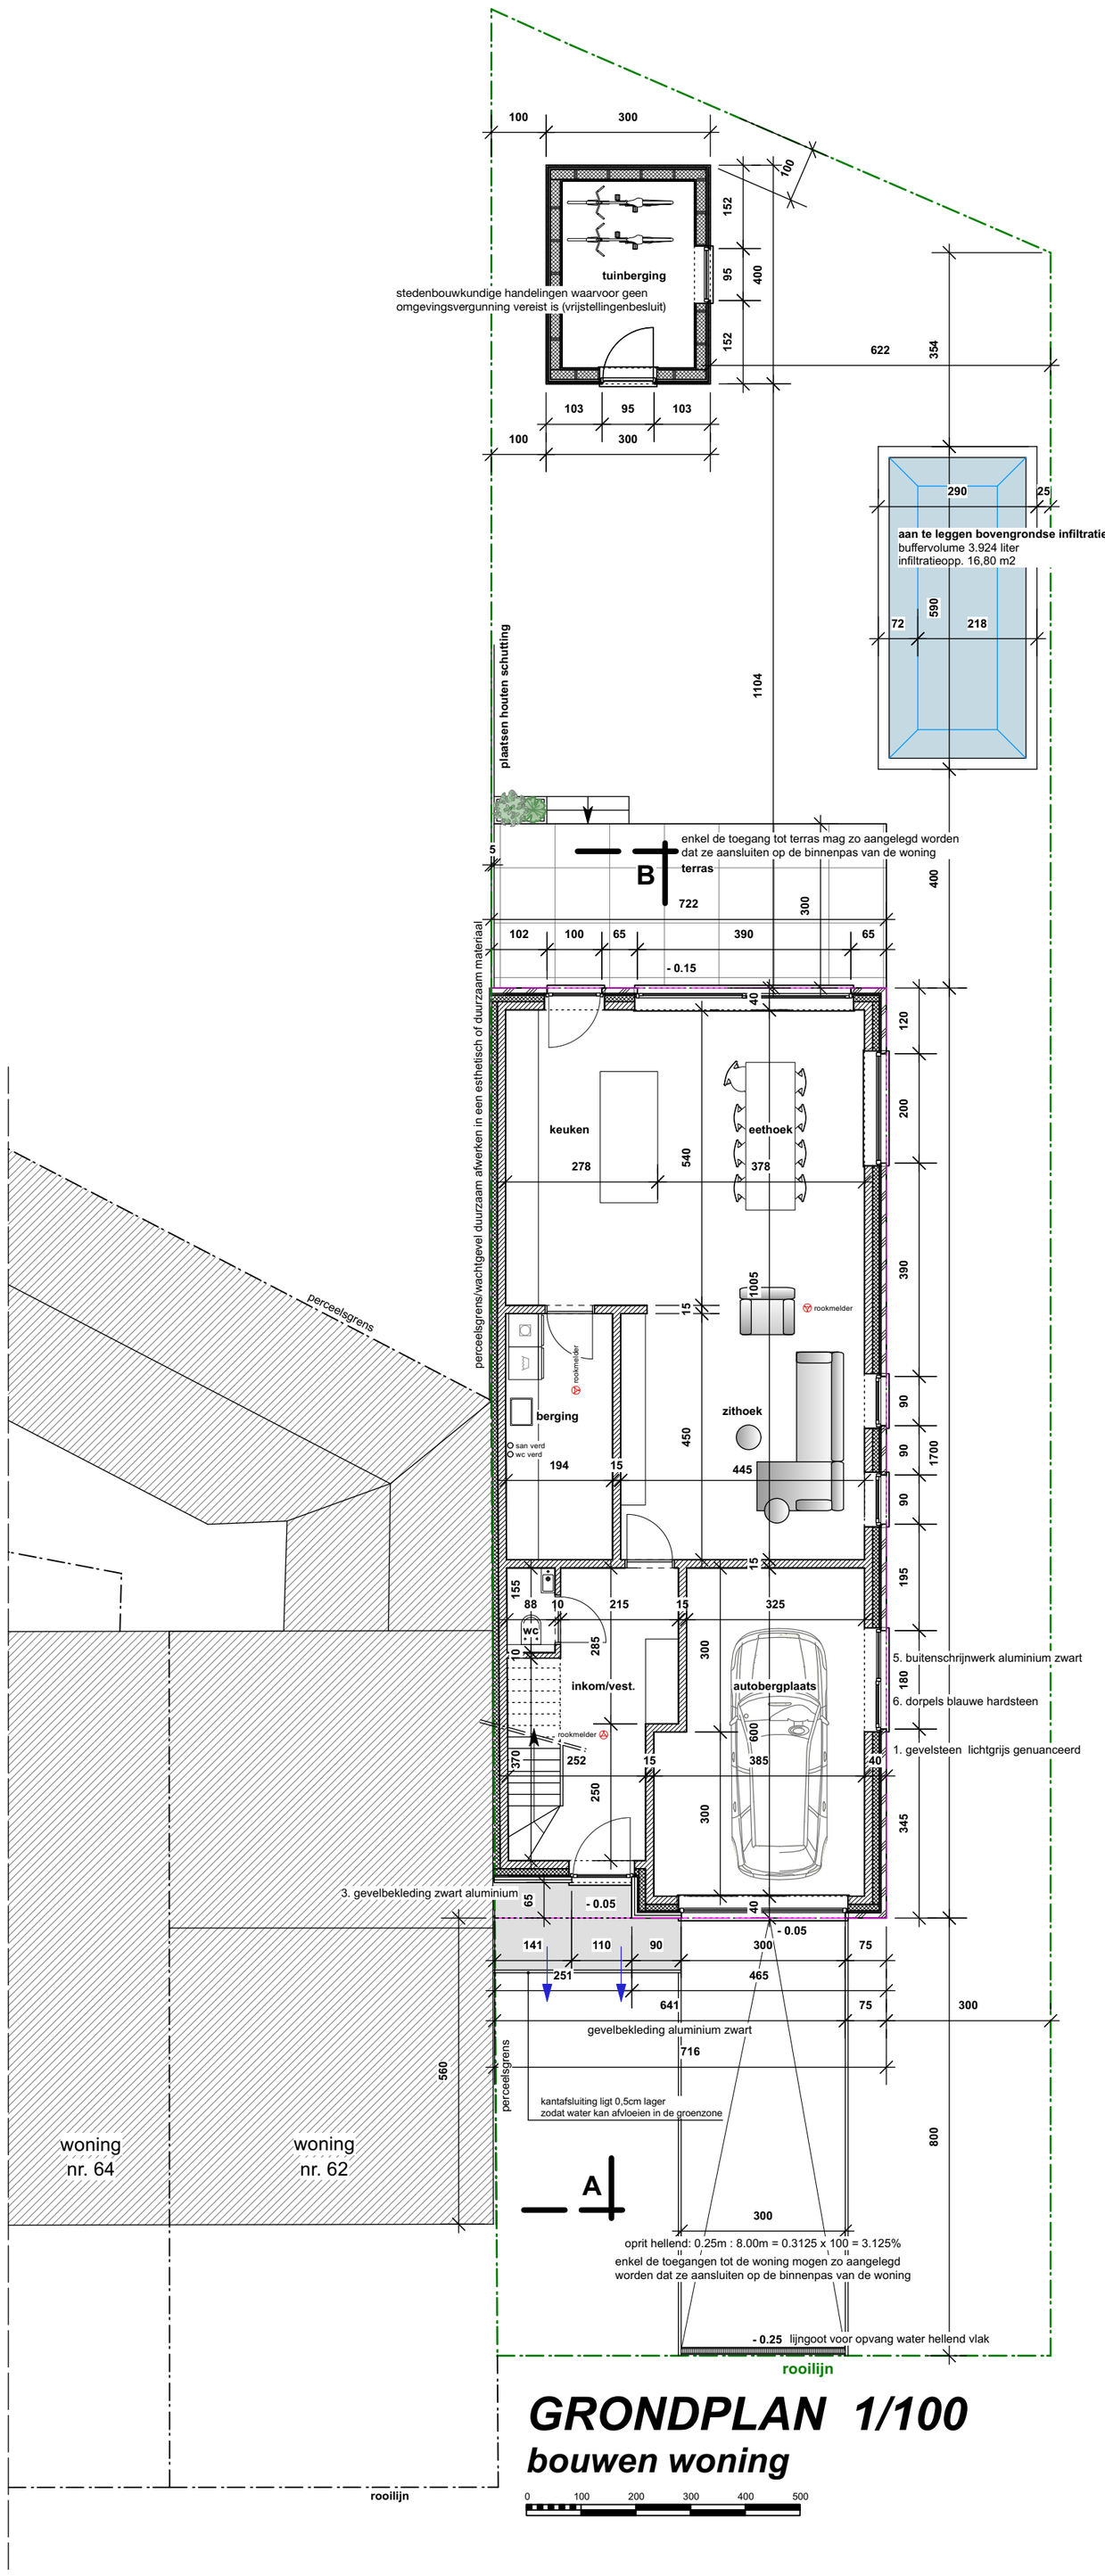

GRONDPLAN 1/100

bouwen woning

FAES ARCHITECTEN bv Van Bavellaan 13 - 2960 Brecht	bouwen woning en aanleggen autostaanplaats aanleggen verhardingen en wadi	BA_woning_P_N_2_grondplan	Datum 11-mrt-25
		Schaal 1:100	Bladnr. 7/20