


B

1. schouw van nr. 62 op te trekken
indien die nog in functie is
2. ingewerkte goot voor hemelwateropvang bij nr. 62

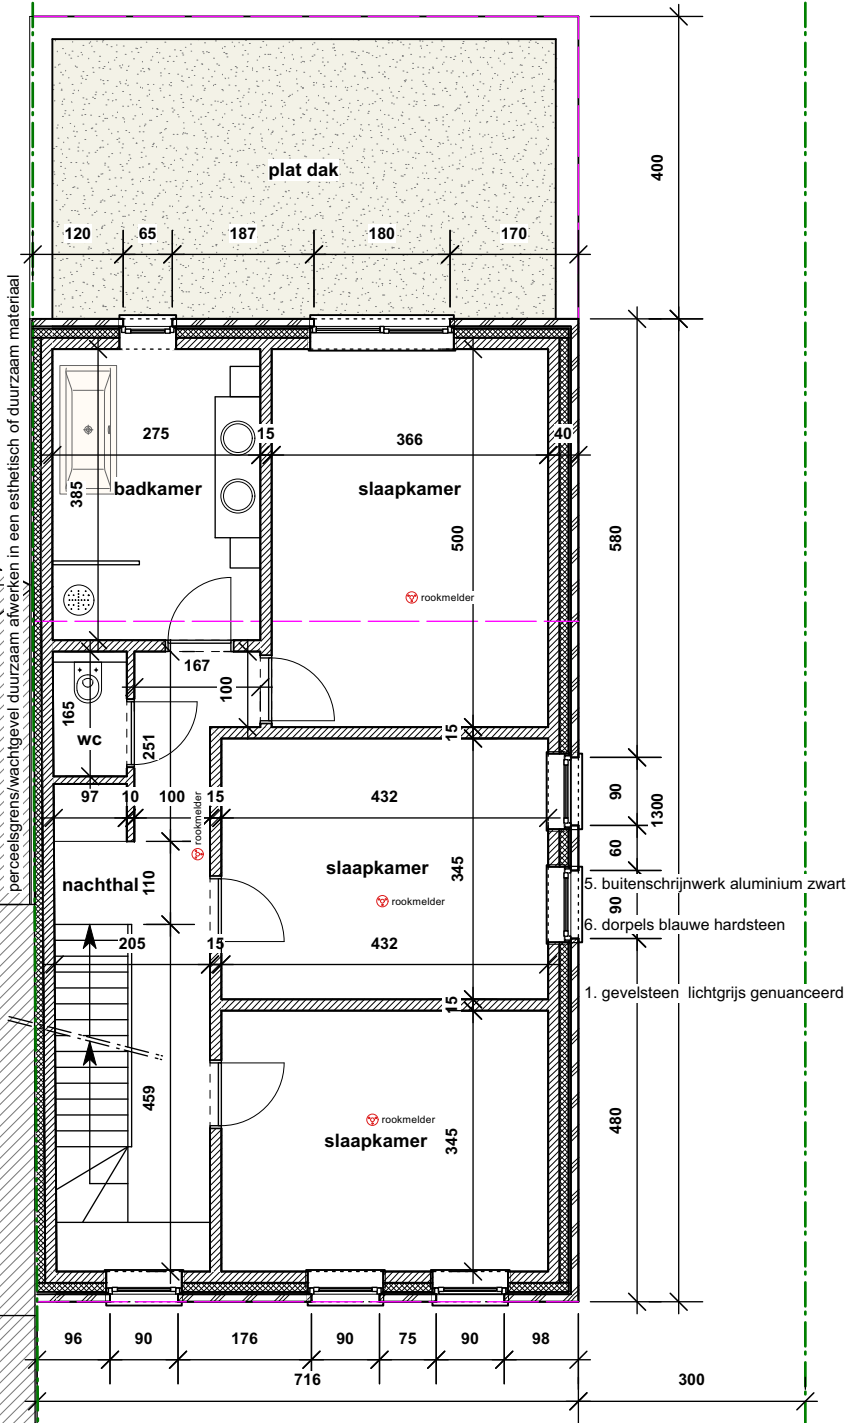

A

VERDIEPING 1/100

bouwen woning



FAES ARCHITECTEN bv
Van Bavellaan 13 - 2960 Brecht

bouwen woning en aanleggen autostaanplaats
aanleggen verhardingen en wadi

BA_woning_P_N_3_verdieping

Schaal 1:100

Datum 11-mrt-25

Bladnr. 8/20