


▼ Rez-de-chaussée

SURFACE TOTALE : 116.00 m² • SURFACE HABITABLE : 94.71 m² • PIÈCES : 8

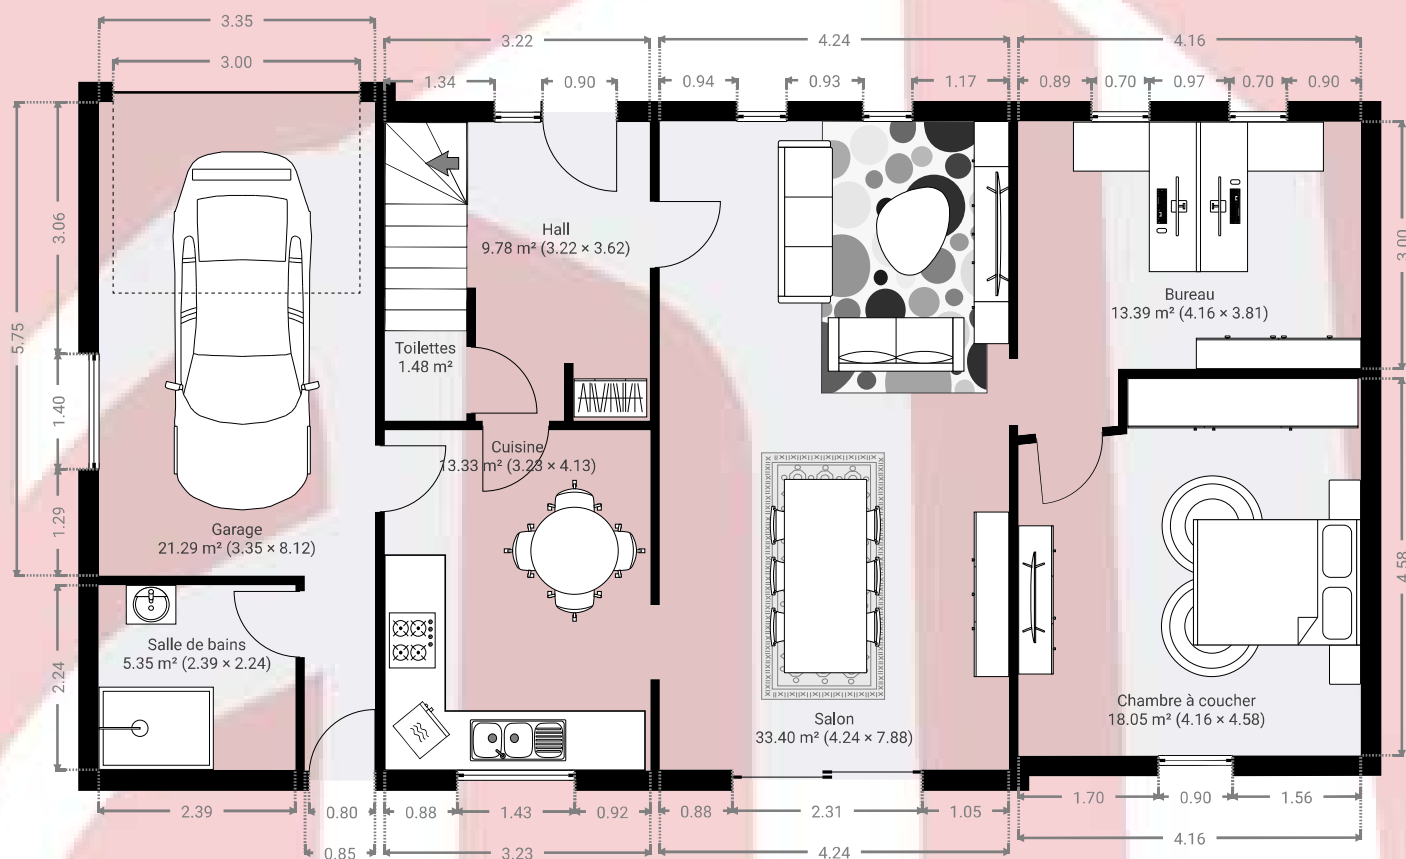

▼ 1er étage

SURFACE TOTALE : 52.94 m² • SURFACE HABITABLE : 52.94 m² • PIÈCES : 5

