



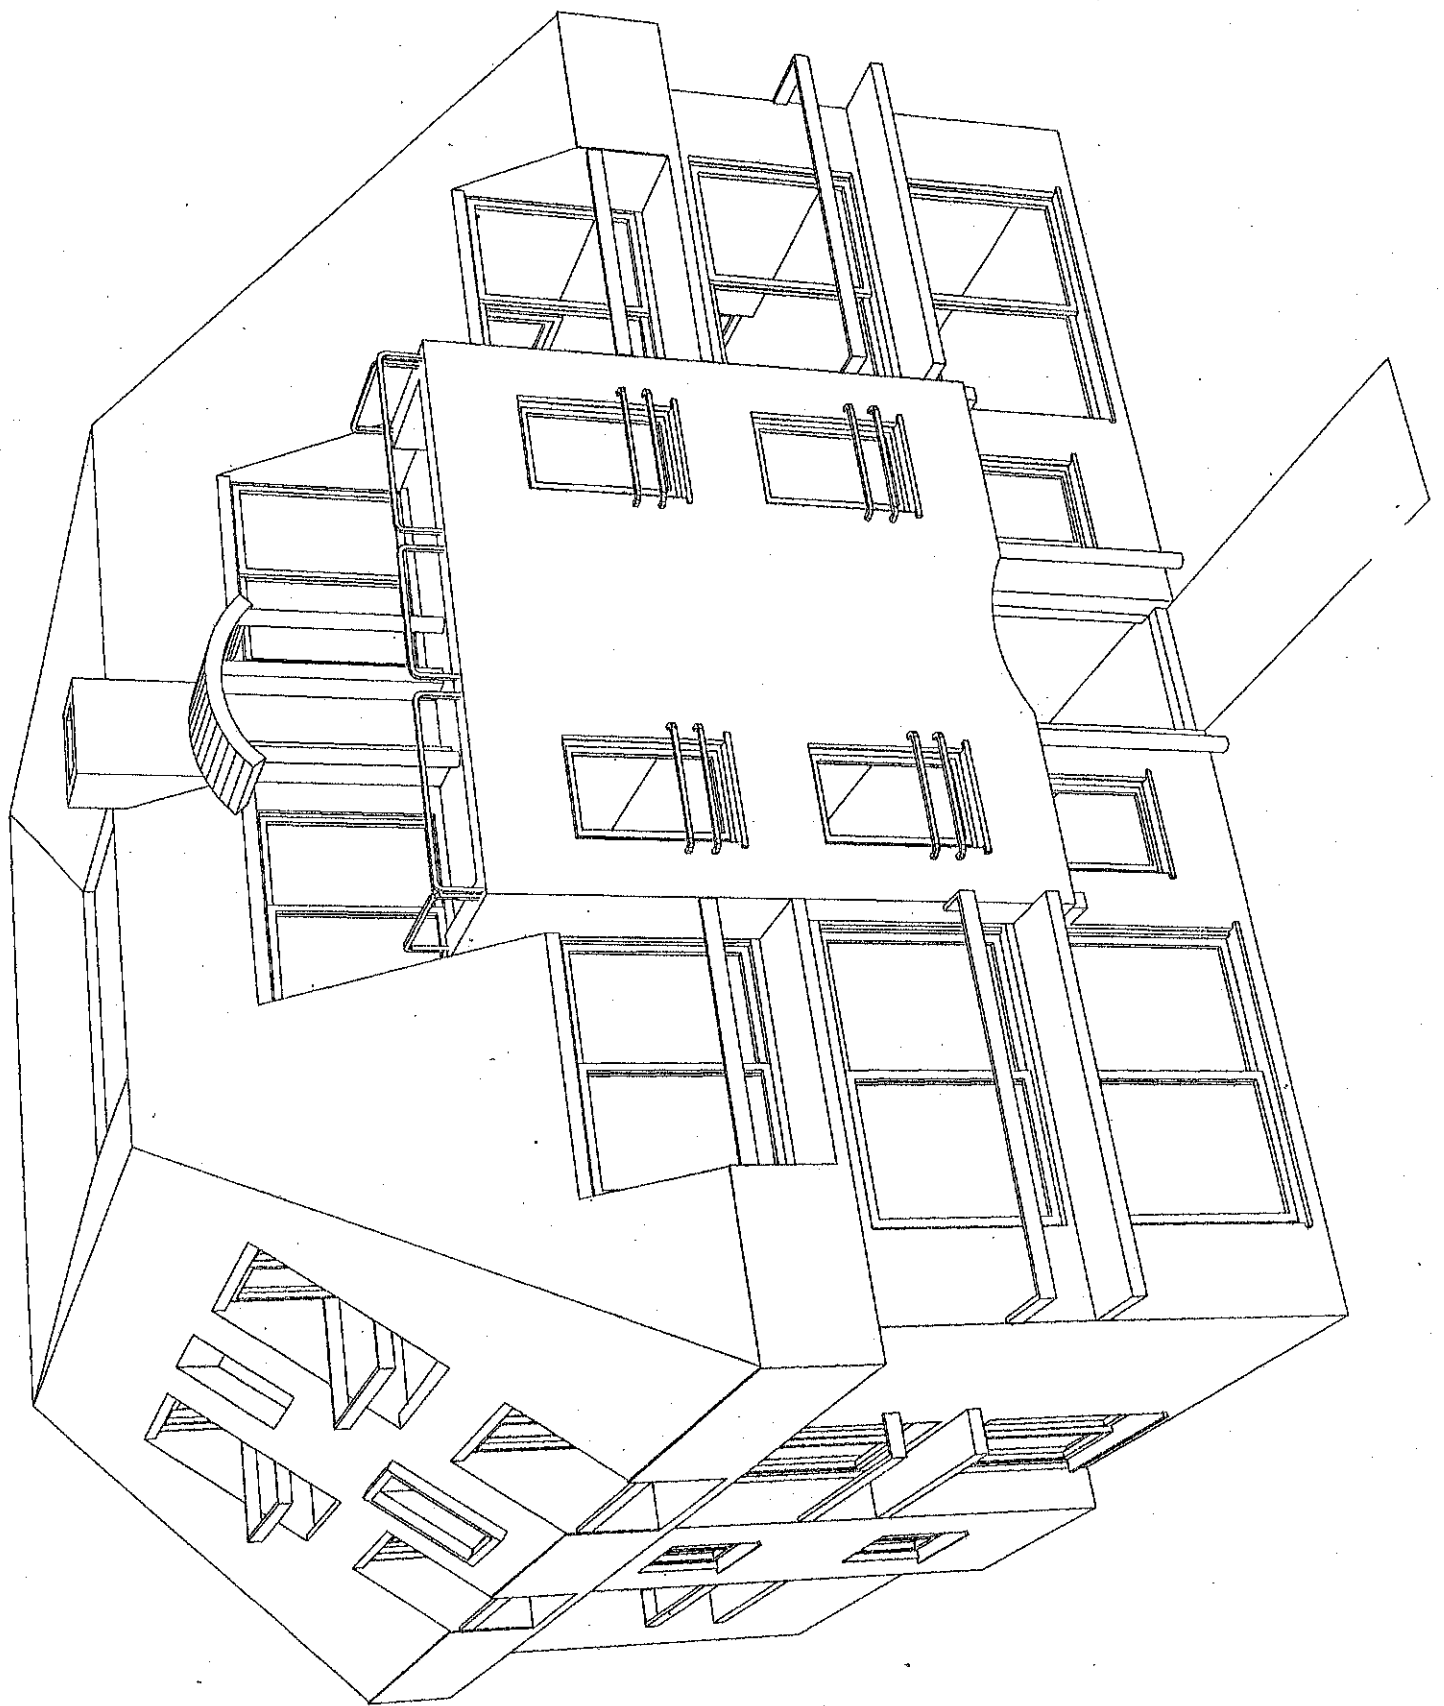

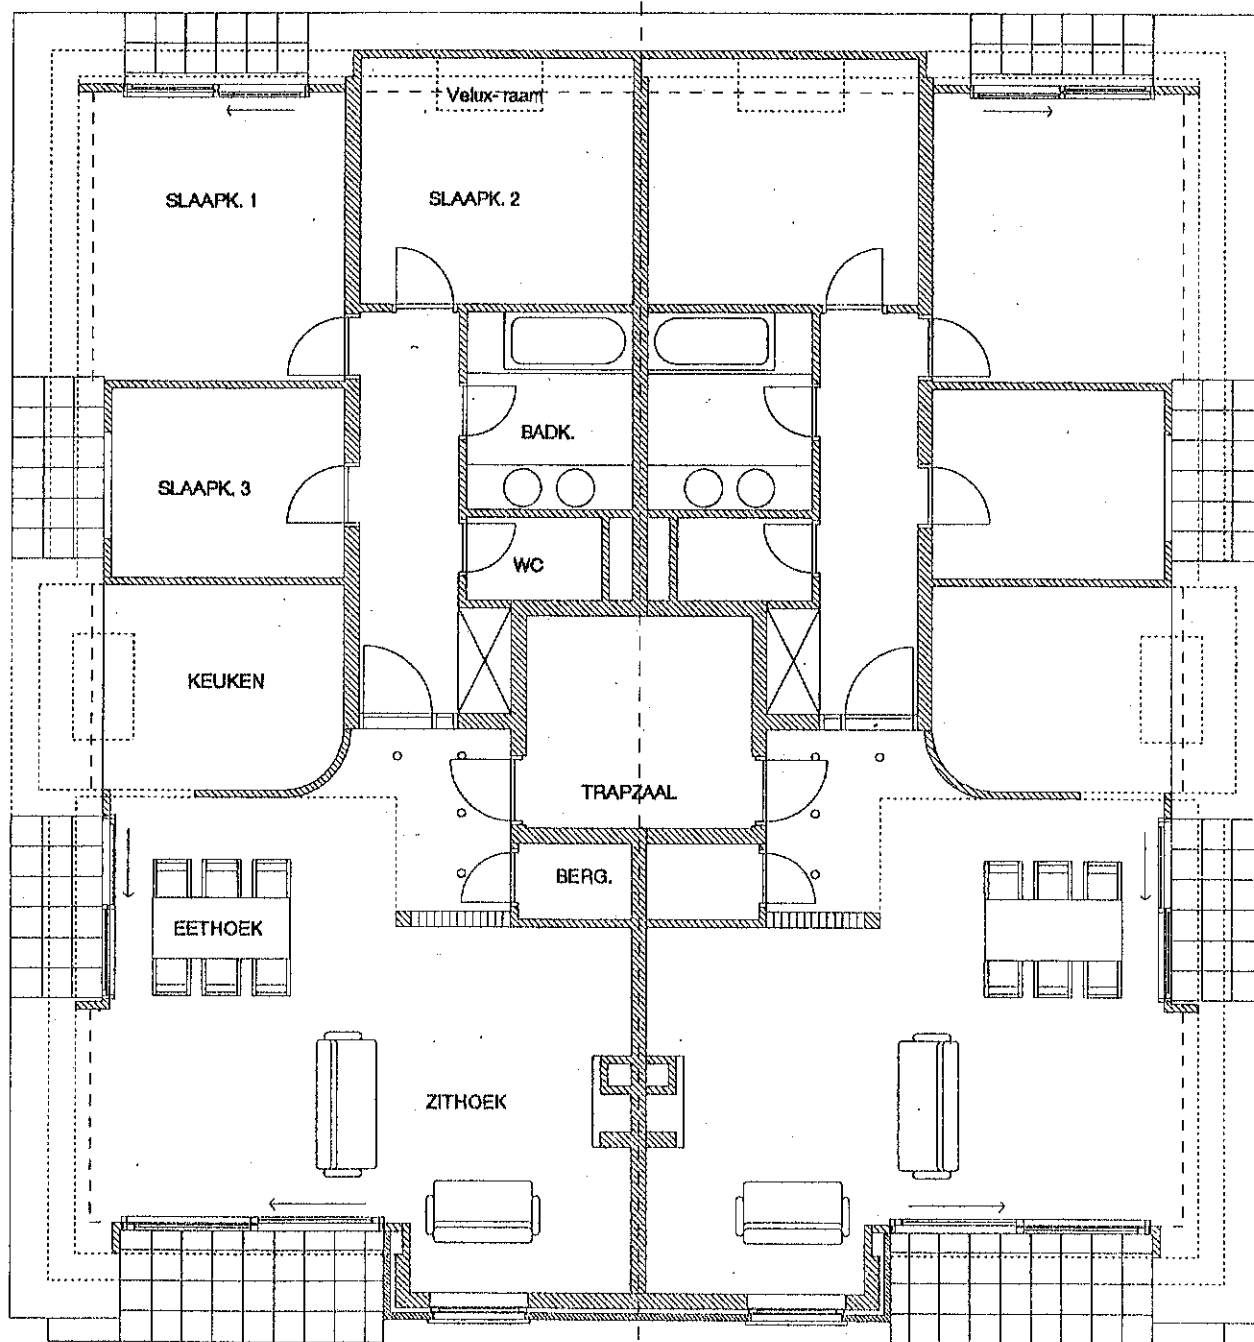

VOORONTWERP APPARTEMENTEN

Opdrachtgever

DHR. V.D. MEULEN-PUURS

Architect

KAREL RAES BORNEM

OPP


2de Verd. 110 m2

Datum: 30.11.1989

Doss.:

Plan nr. 3

SCHAAL: 1/100

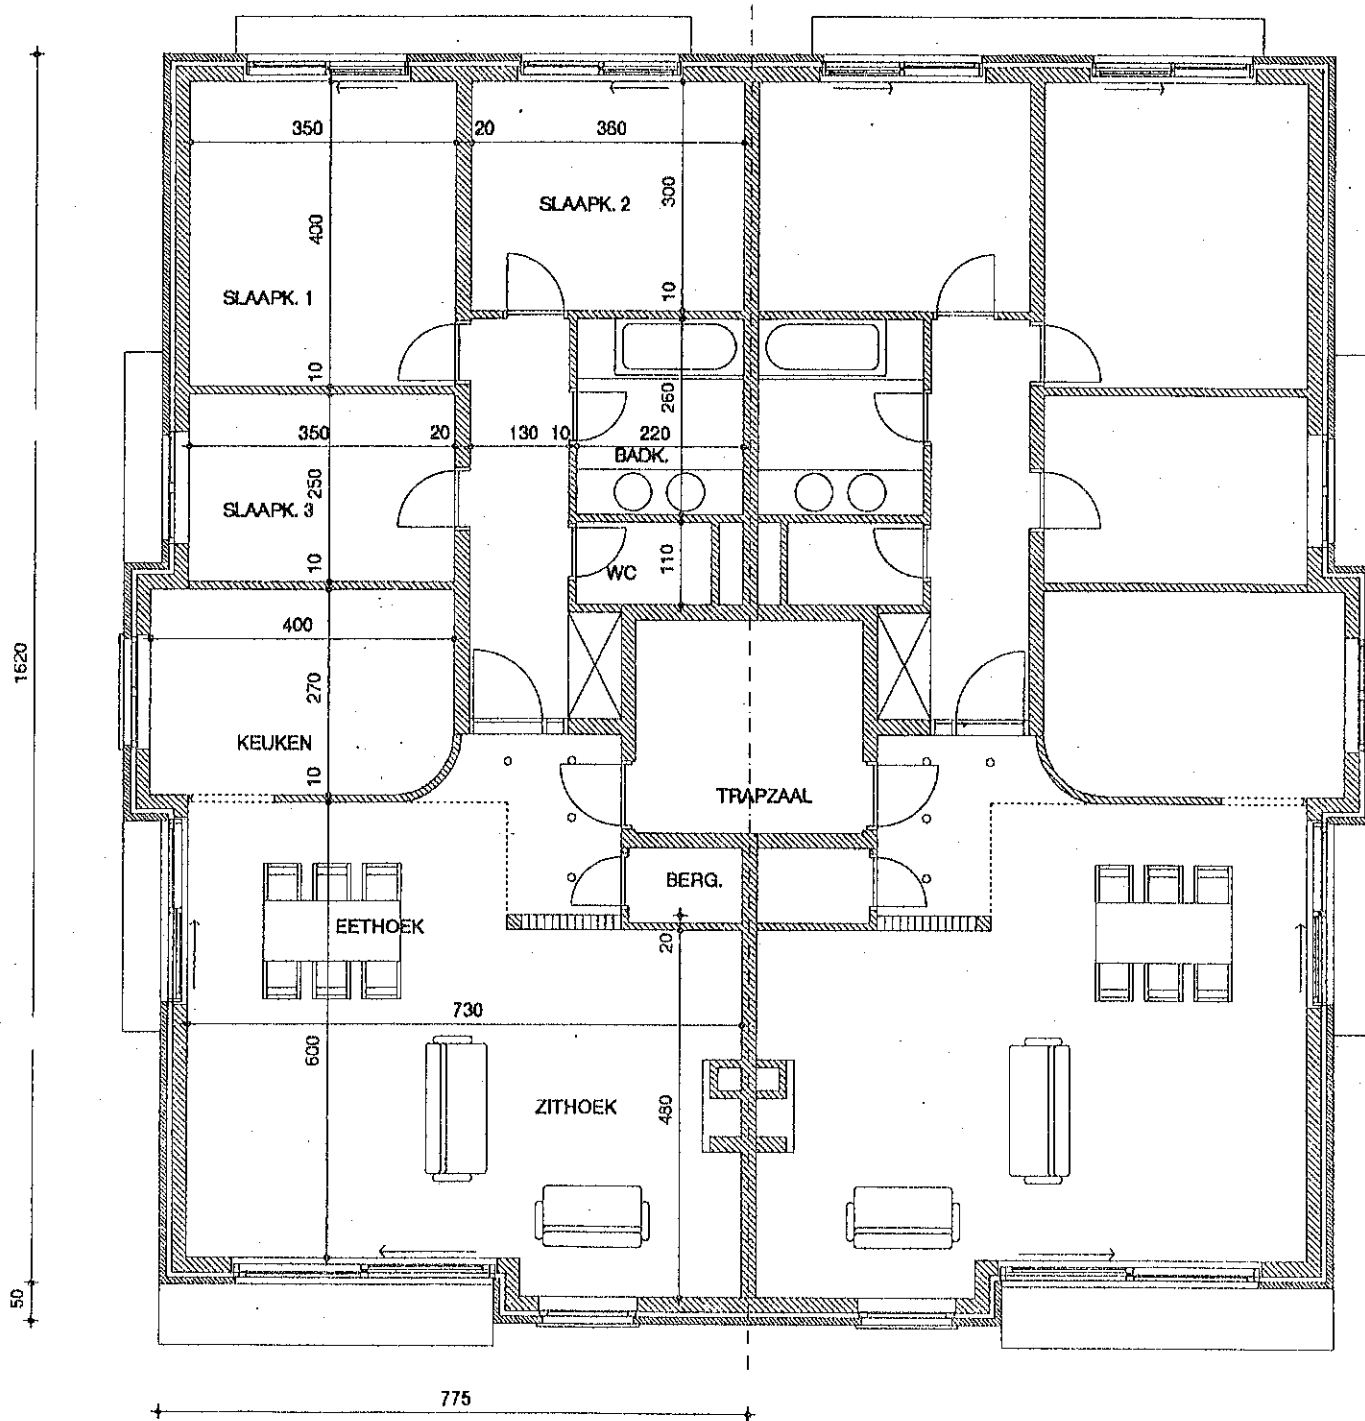

VOORONTWERP APPARTEMENTEN

Opdrachtgever

DHR. V.D. MEULEN-PUURS

Architect

KAREL RAES BORNEM

OPP

1ste Verd. 121 m2

Datum: 30.11.1989

Doss.:

Plan nr. 2

SCHAAL: 1/100

