


gevel Ambachtstraat


't Poppeken

duplexwoning
Ambachtsstraat
2570 Duffel
woning 108m²
terras + tuin 44m²

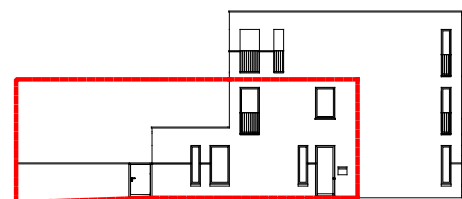


duplexwoning

gelijkvloers

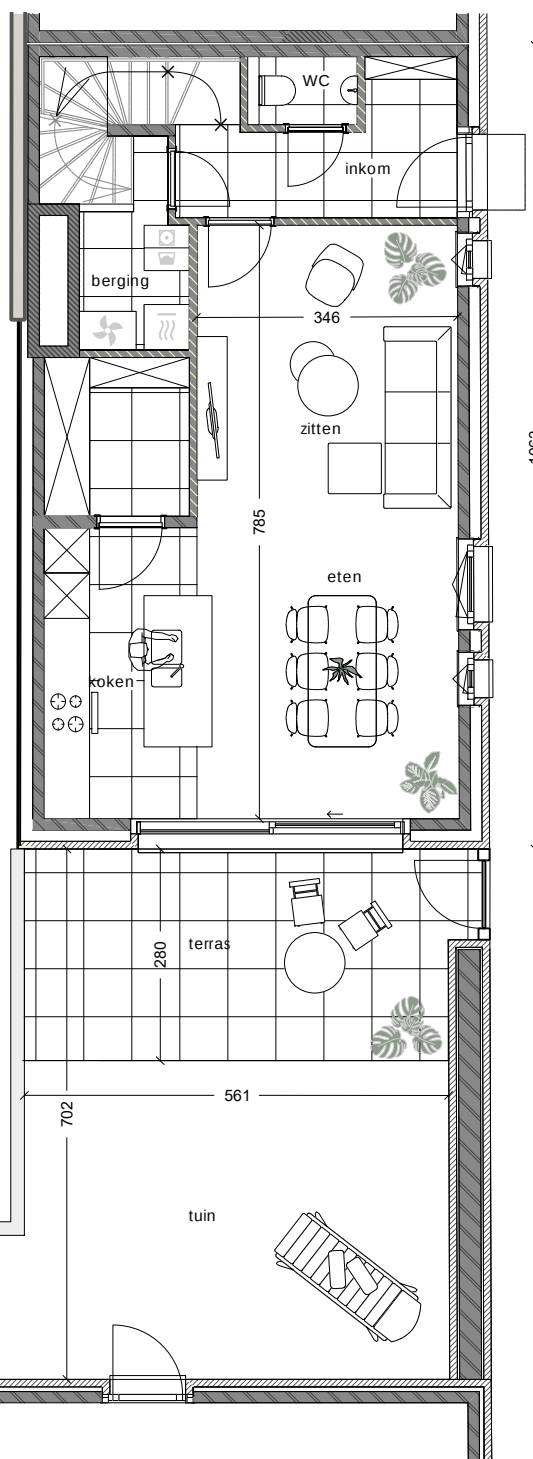

verdieping 1

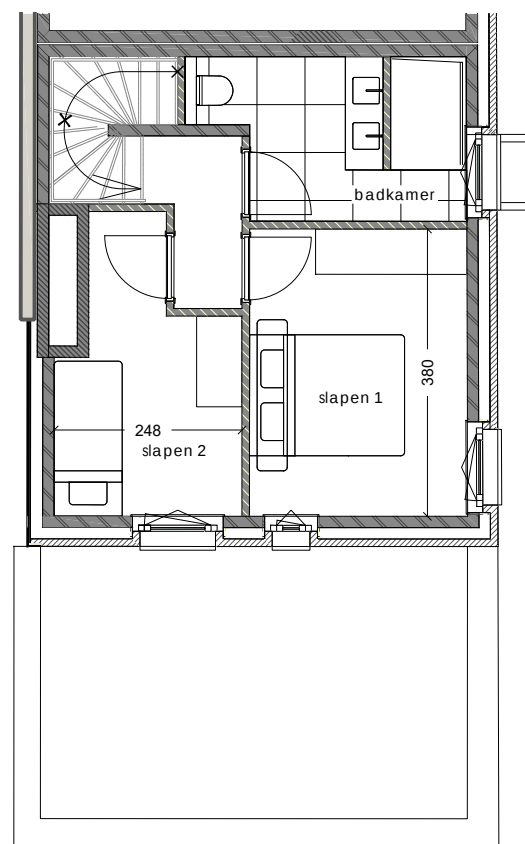

Het getoonde meubilair is enkel ter illustratie. Voor het meubilair inbegrepen in de prijs geldt enkel de beknopte beschrijving. De indeling van de keukens en de badkamers wordt enkel ter illustratie meegedeeld.