


ASSE — ZELLIK

Hendrik Dekosterlaan 51—53

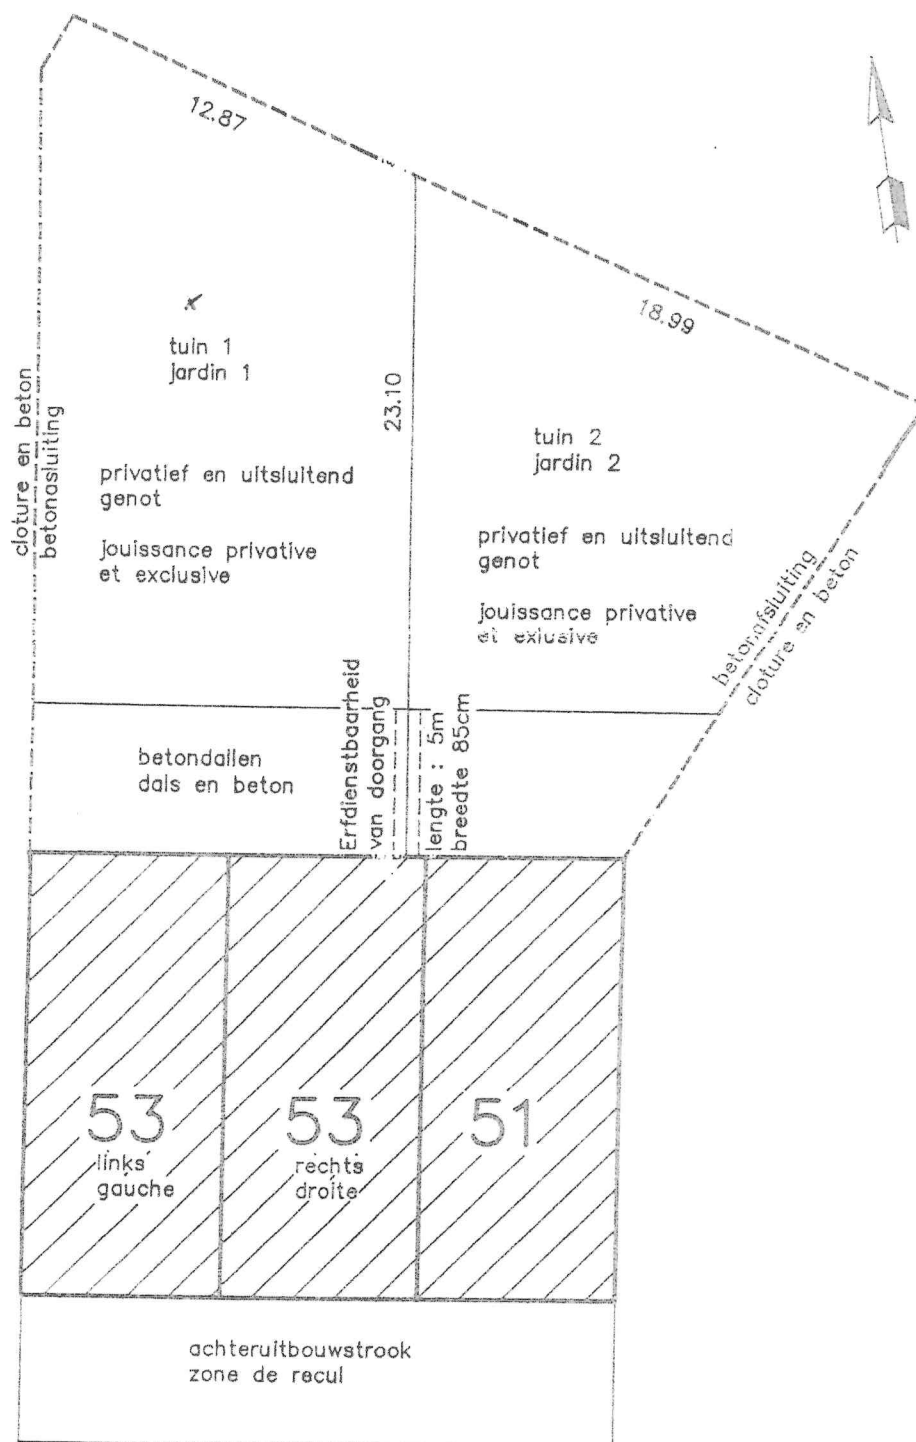

Hendrik Dekosterlaan

schaal 1/ 250

ASSE — ZELLIK

Hendrik Dekosterlaan 51–53

tuin 1 / jardin 2


jouissance exclusive et privative
privatief en uitsluitend genot

tuin 2 / jardin 2

jouissance exclusive et privative
privatief en uitsluitend genot

Erfdienstbaarheid
van doorgang
lengte : 5.00m
breedte : 0.85m

midden van de deuropening

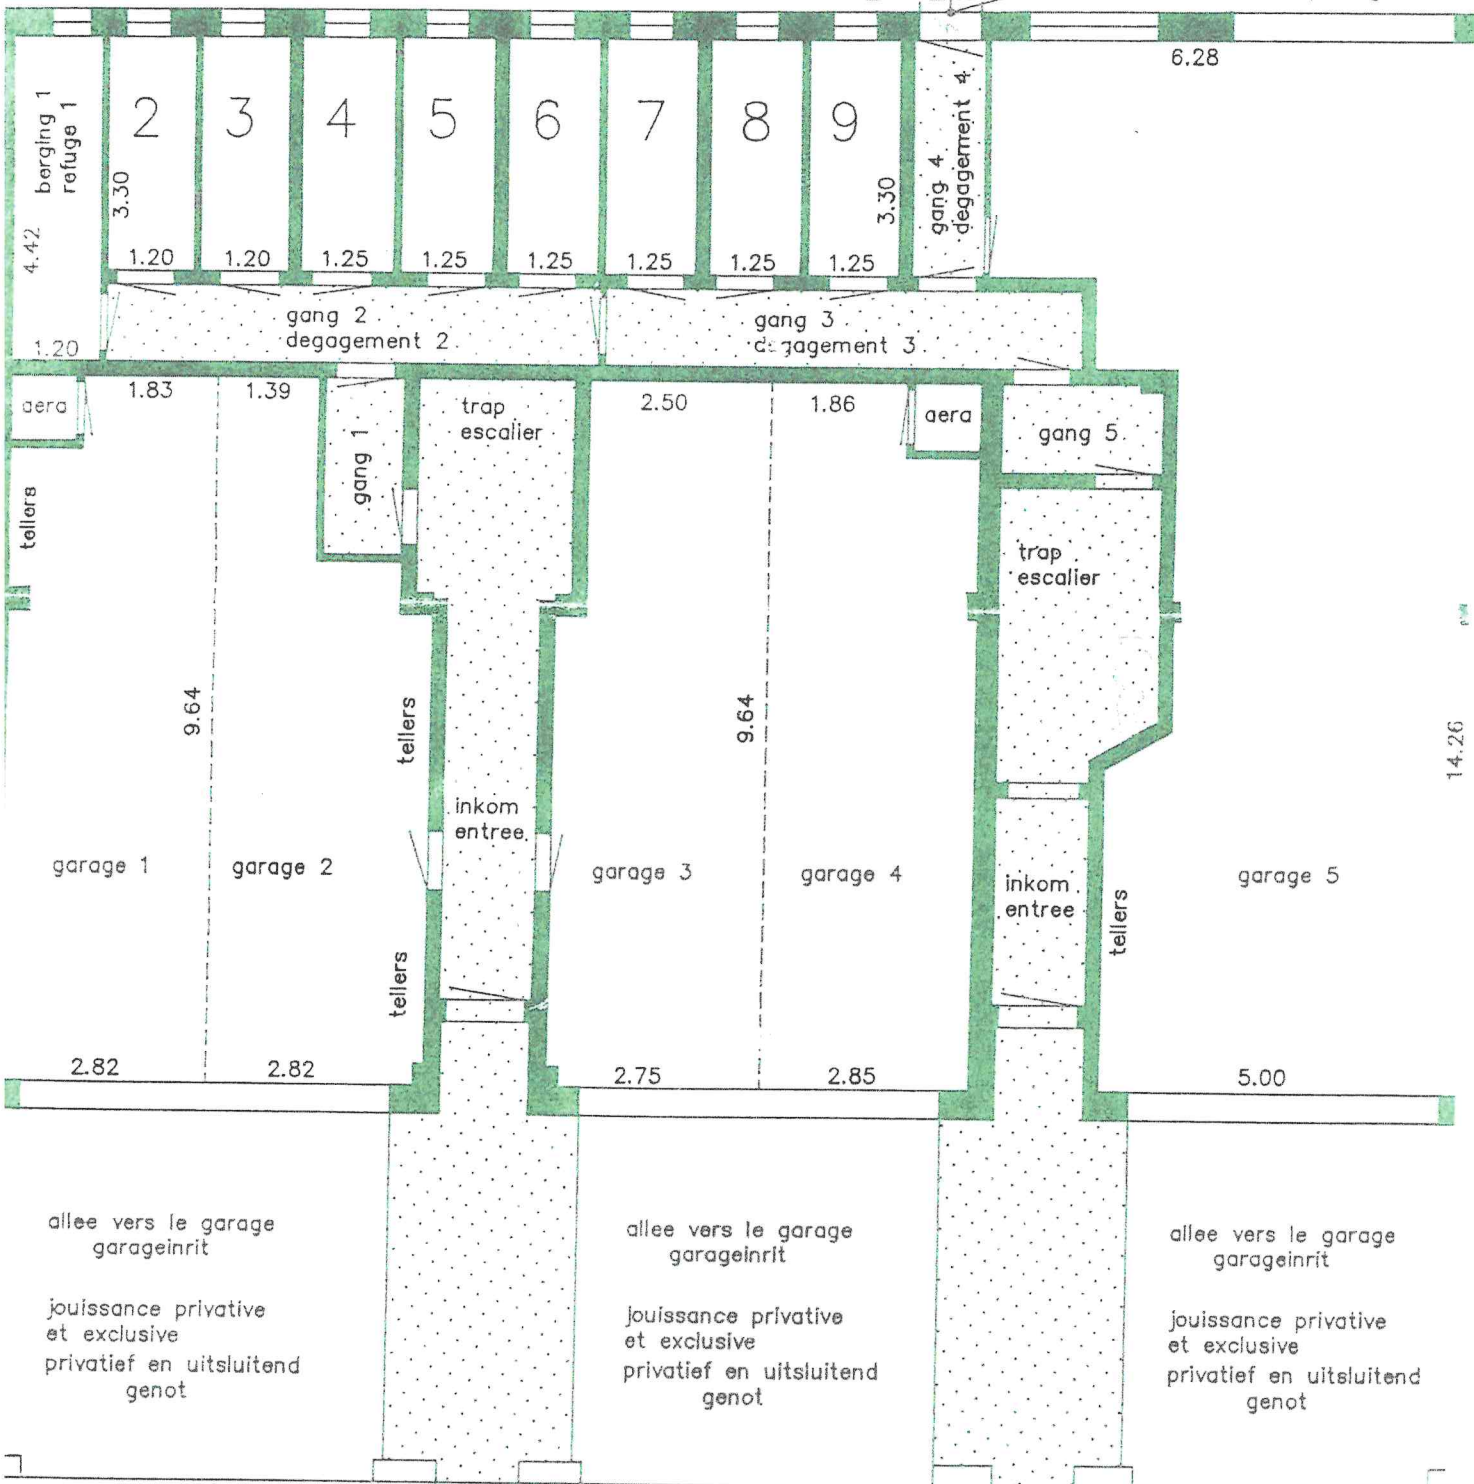


Rez-de-chaussée
Gelijkvloers

schaal 1/100

gemene delen
parties communes

ASSE - ZELLIK

Hendrik Dekosterlaan 51-53

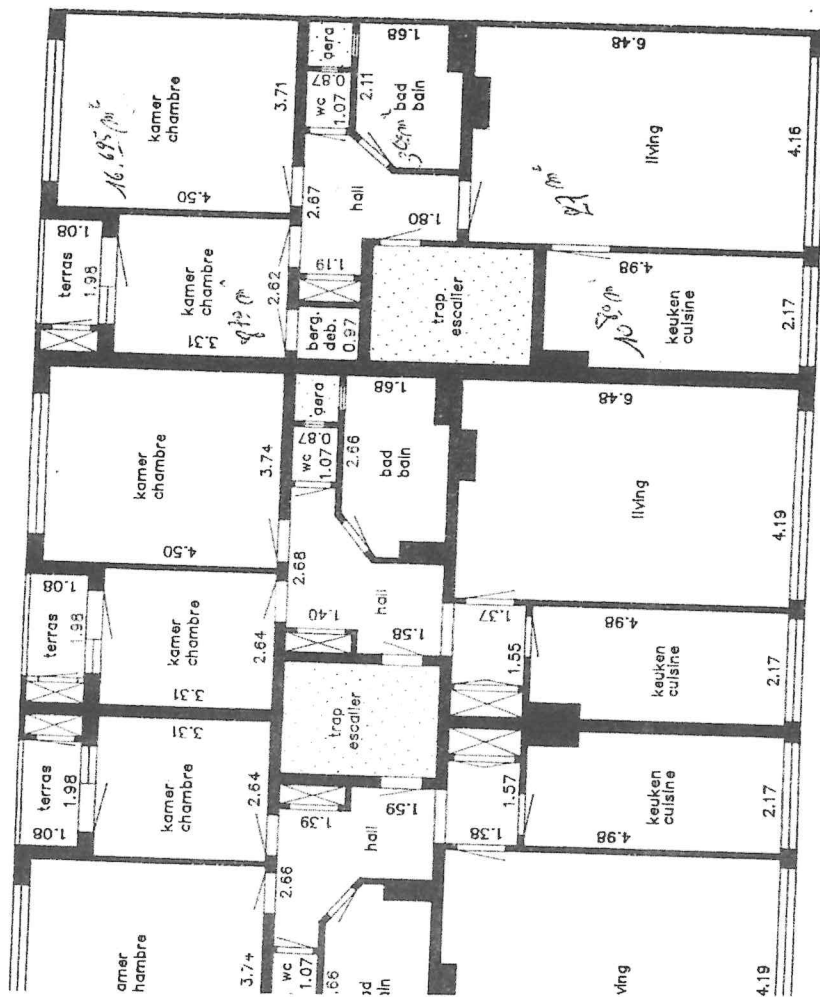

1ste, 2de en 3de verdieping
1er, 2e et 3e étage

aan de ziele ~~van de ziele~~
in door Nicolaas Frank DEPUTY
ing-Molenvoer, op 5/1/95
de vanen door de partijen
alans

gemene delen
parties communes

1/100