


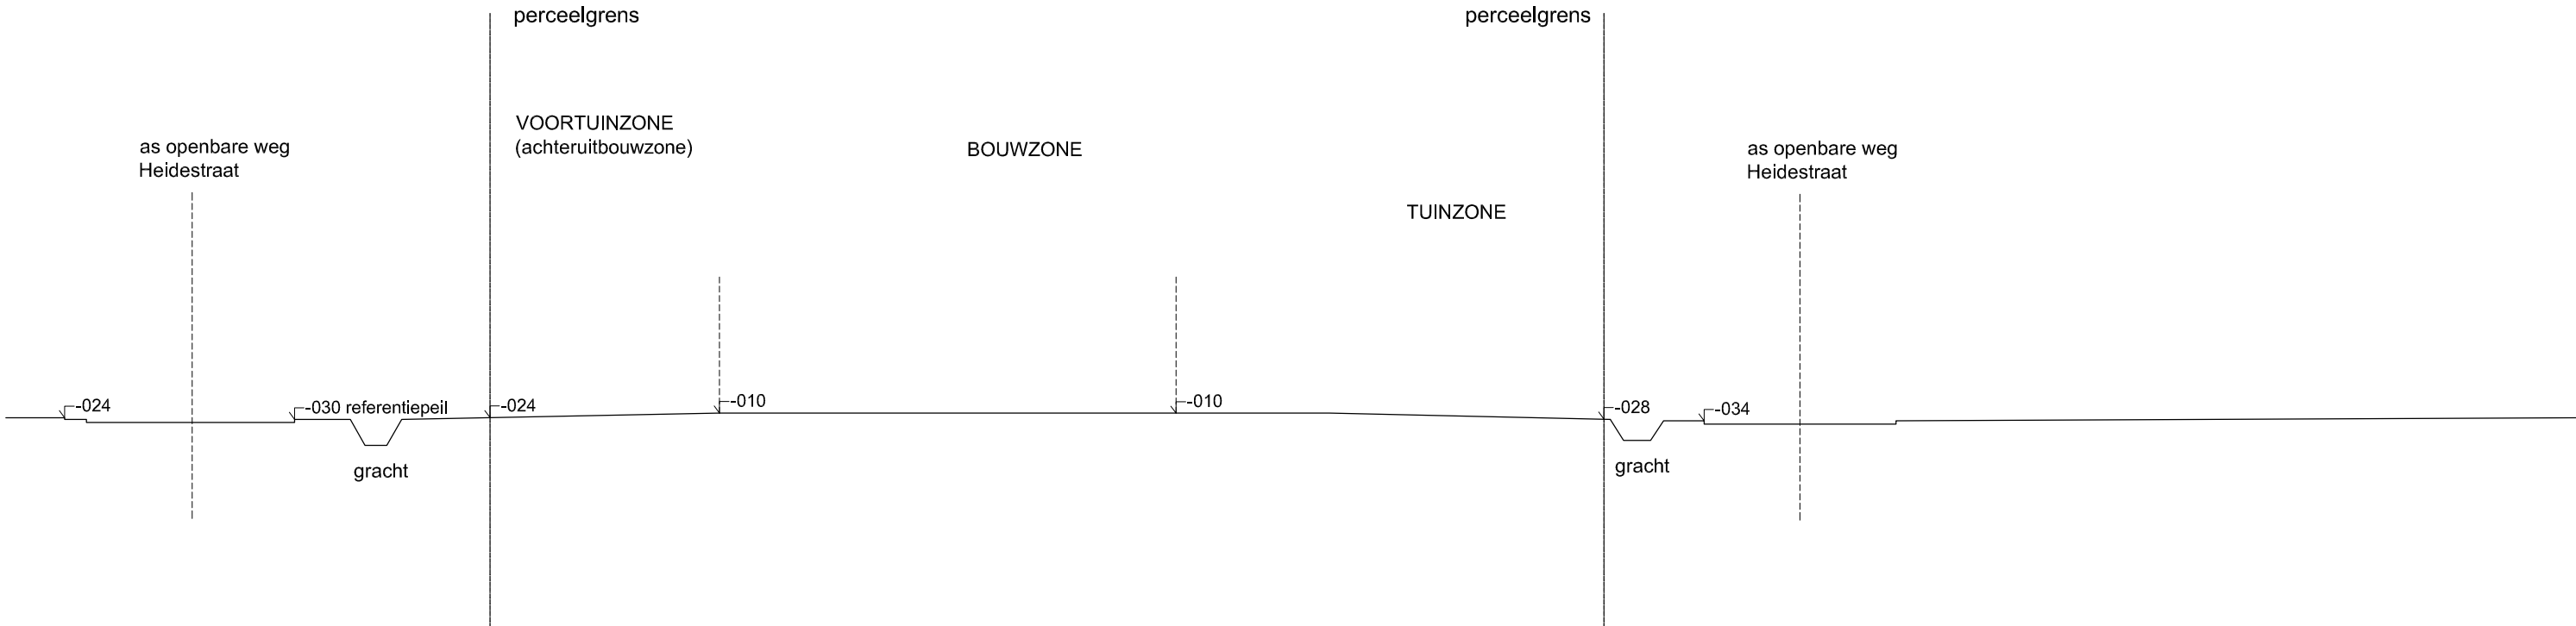


Tom Jonckers, architect

BXL-architecten
Bosdellestraat 13
1933 Sterrebeek
België
tel : ++32 (0) 486 673 973
e-mail : tomj@bxl-architecten.be
www.bxl-architecten.be
BTW : BE 0872 031 978

BXL-architecten
design//interior//architecture//urbanism

PLAN - terreinprofiel 1-1 - bestand

DATUM	15.06.23	FASE	DETAIL	INDEX
SCHAAL	1/100	BA		A
PROJECT	woning BA	woning BA - Heidestraat 11 - 2570 Duffel		

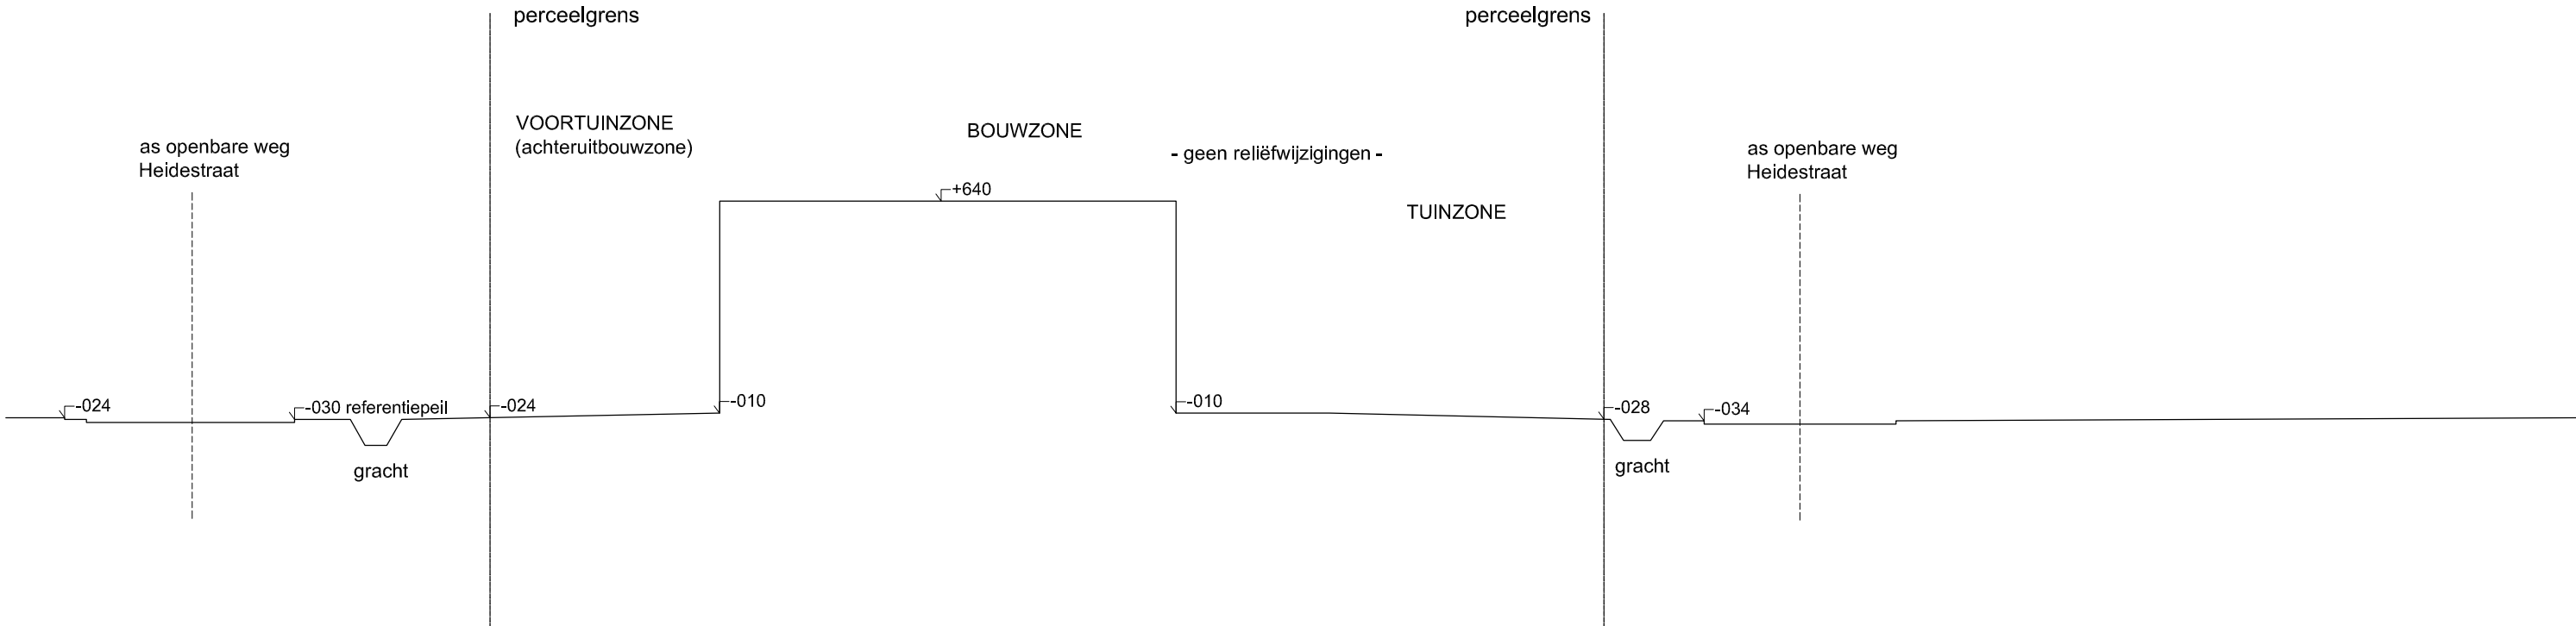


Tom Jonckers, architect

BXL-architecten
Bosdellestraat 13
1933 Sterrebeek
België
tel : ++32 (0) 486 673 973
e-mail : tomj@bxl-architecten.be
www.bxl-architecten.be
BTW : BE 0872 031 978

BXL-architecten
design//interior//architecture//urbanism

PLAN - terreinprofiel 1-1 - nieuw

DATUM	15.06.23	FASE	DETAIL	INDEX
SCHAAL	1/100	BA		A
PROJECT	woning BA	woning BA - Heidestraat 11 - 2570 Duffel		

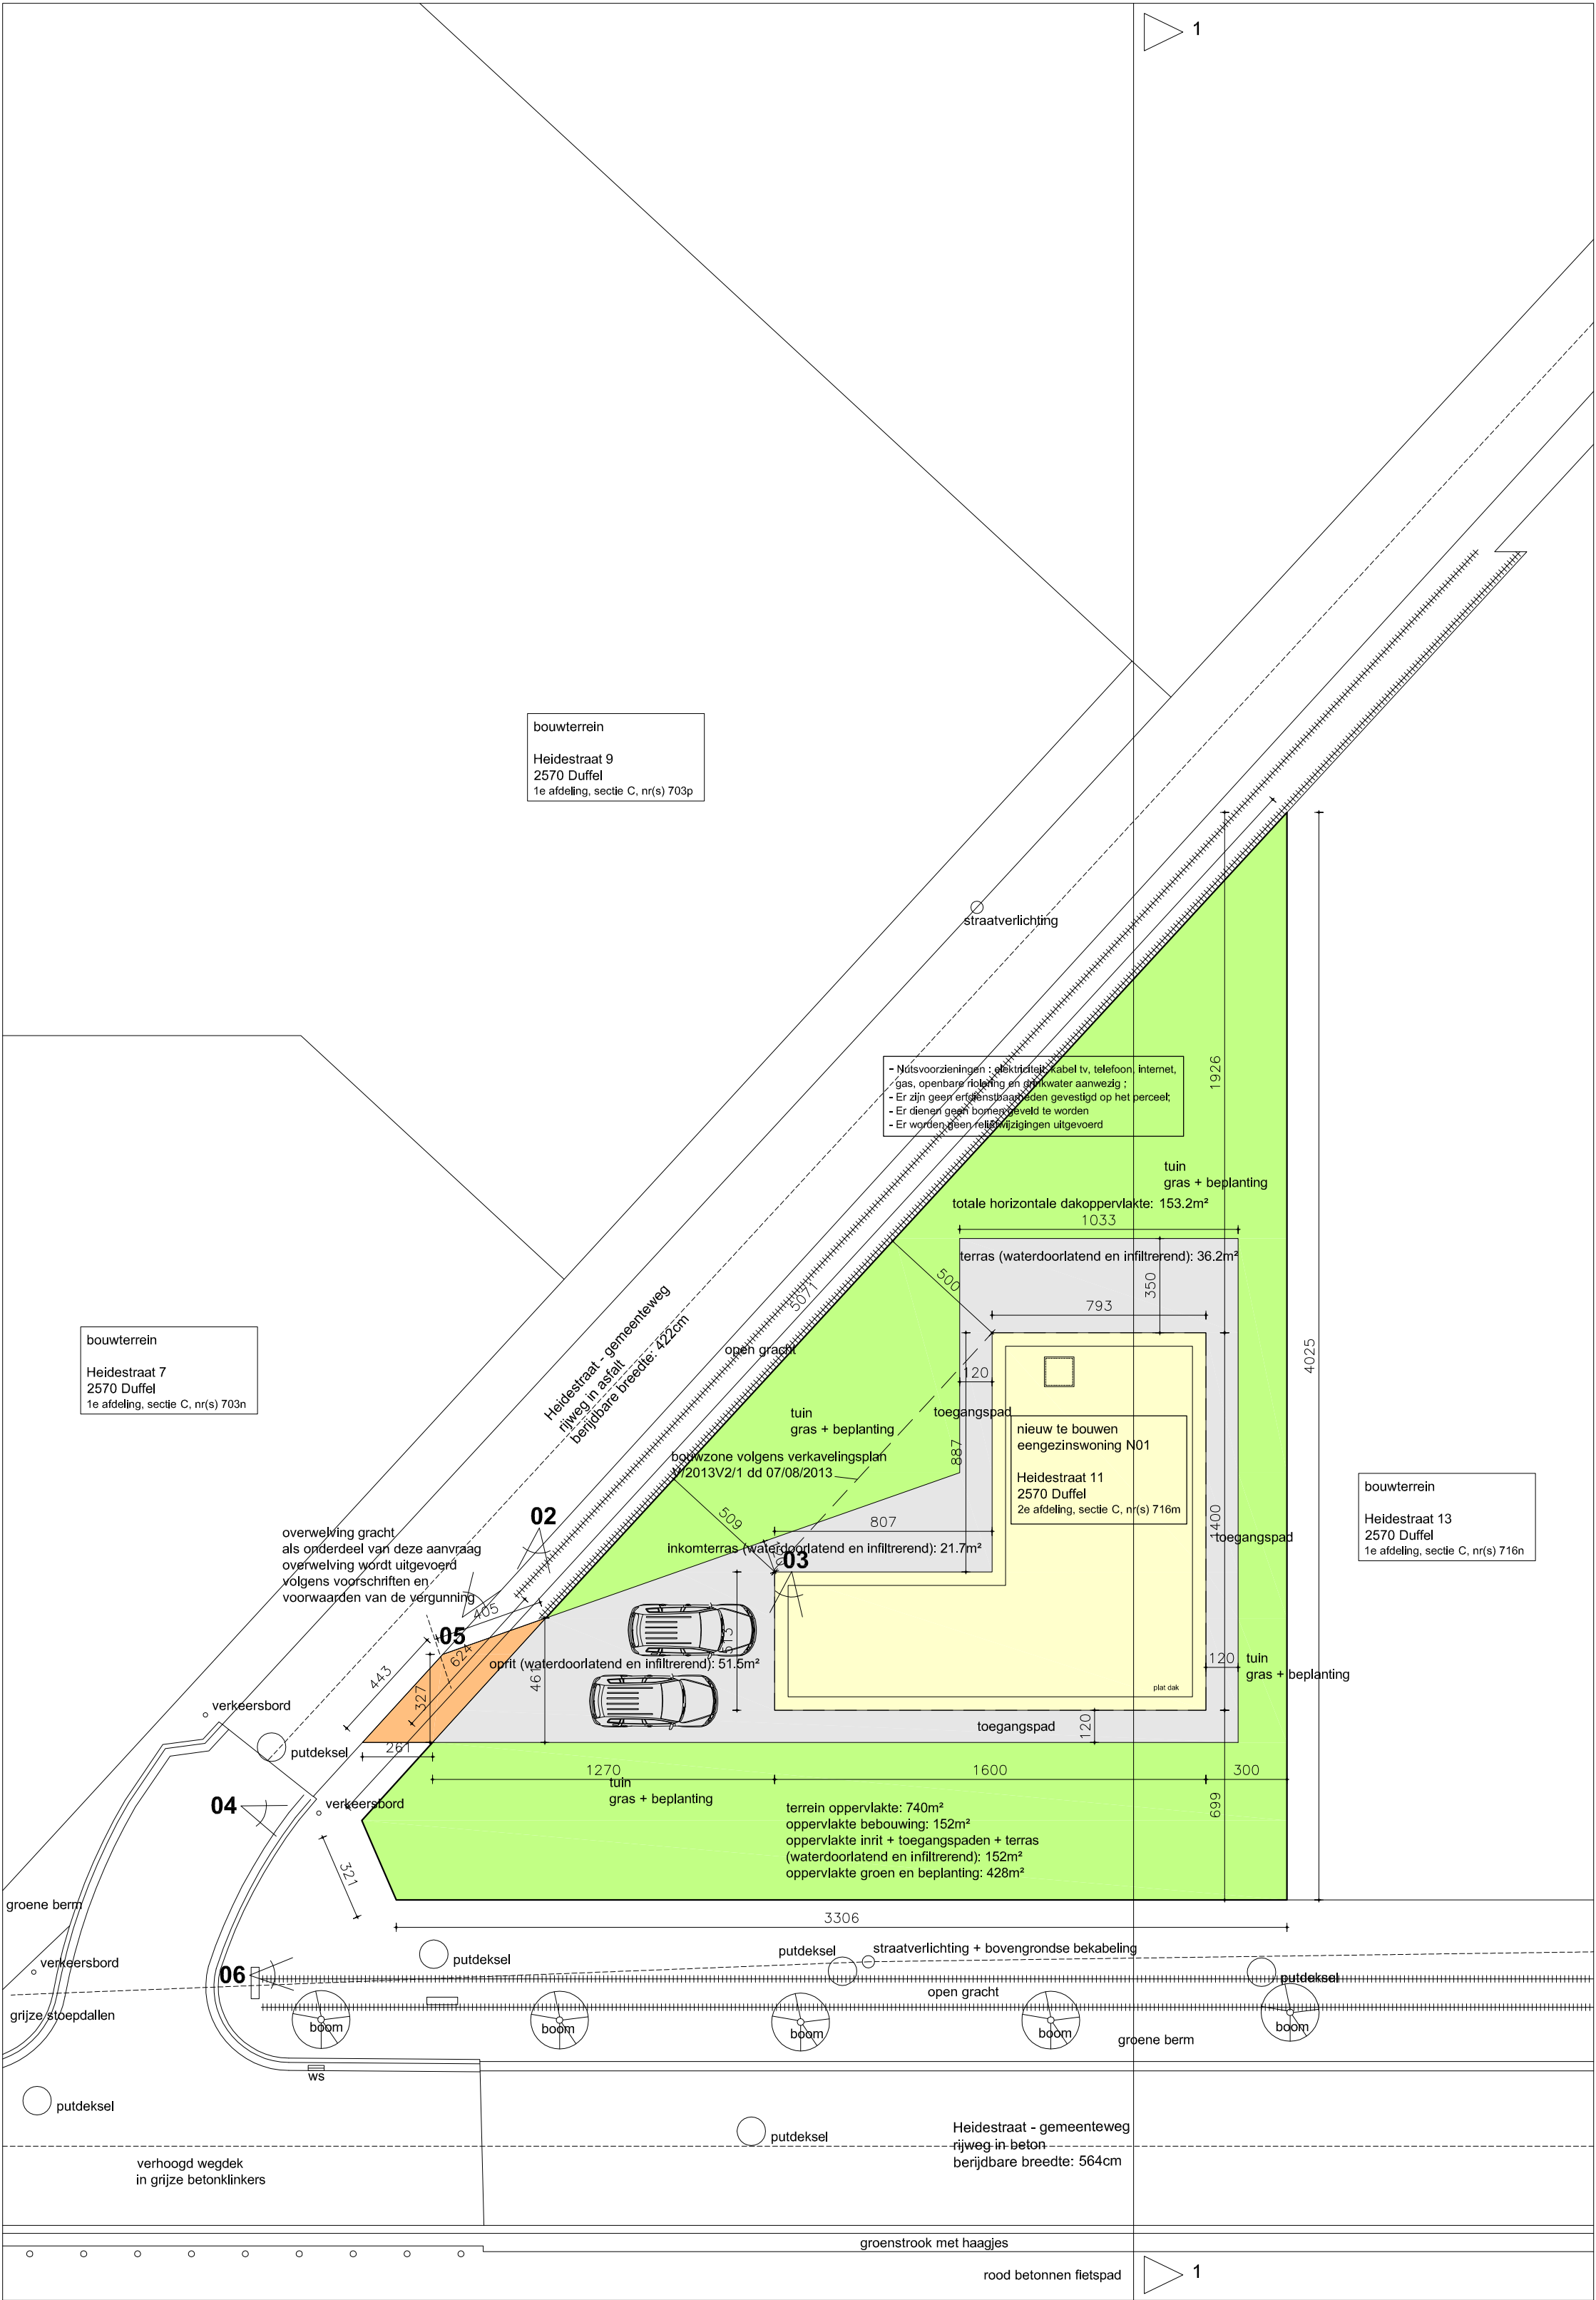


totale oppervlakte terrein: 740m²
 totale oppervlakte bebouwd: 153.2m² - waarvan 153.2m² aangesloten op hemelwaterput
 totale oppervlakte verharding: 161.8m² - waarvan 0.0m² aangesloten op hemelwaterput
 alle verharding is in waterdoorlatende klinkers die rechtstreeks afwateren en infiltreren op elgen terrein
 totale oppervlakte Infiltratiezone: 10.7m²
 totale volume Infiltratie: 6.63m³

alle regenafvoeren (rwa) zijn gekoppeld aan de hemelwaterput van 10,000 liter ivv recuperatie hemelwater

volgende tappunten voor recuperatie hemelwater zijn op het plan aangegeven:

- spoeling wc verdieping (badkamer)
- spoeling wc verdieping (badkamer)
- spoeling wc gelijkvloers (Inkomhal)
- spoeling wasmachine gelijkvloers (berging)
- voeding regenwaterkraantje (rechtergevel)
- voeding regenwaterkraantje (linkergevel)

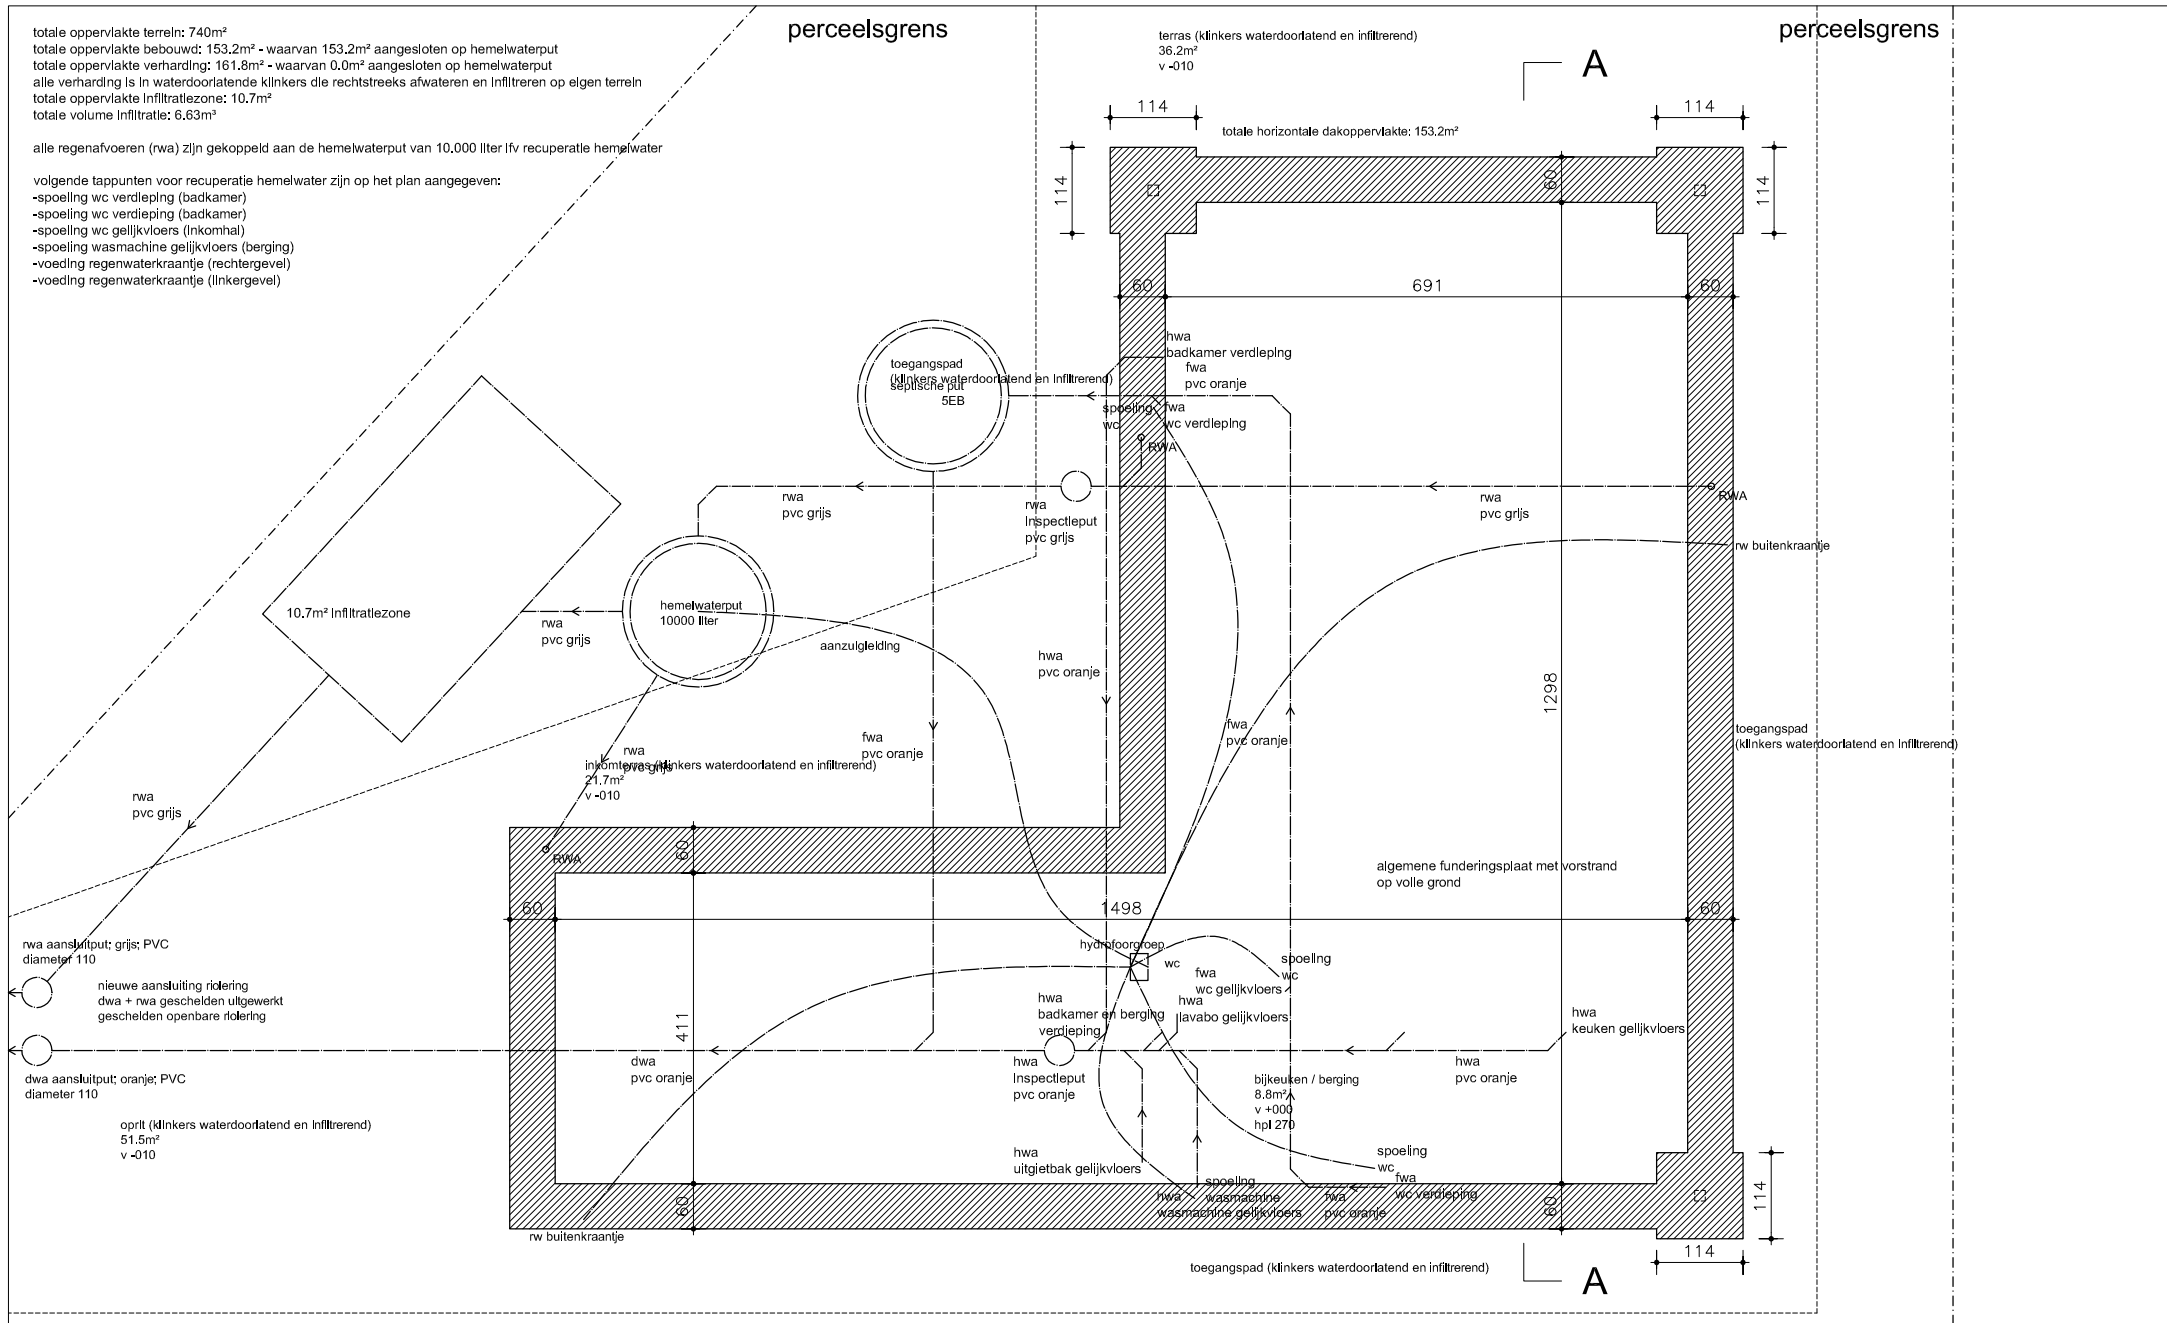

Tom Jonckers


BXL-architecten
 Bosdellestraat 13
 1933 Sterrebeek
 België

tel : ++32 (0) 486 673 973
 e-mail : tomj@bxd-architecten.be
 BTW : BE 0872 031 978
 www.bxl-architecten.be

BXL-architecten
 design//interior//architecture//urbanism


PLAN - fundering en riolering - nieuw

DATUM	15.06.23	FASE	DETAIL		INDEX
SCHAAL	1/100	BA			A
PROJECT	woning BA	woning BA - Heidestraat 11 - 2570 Duffel			

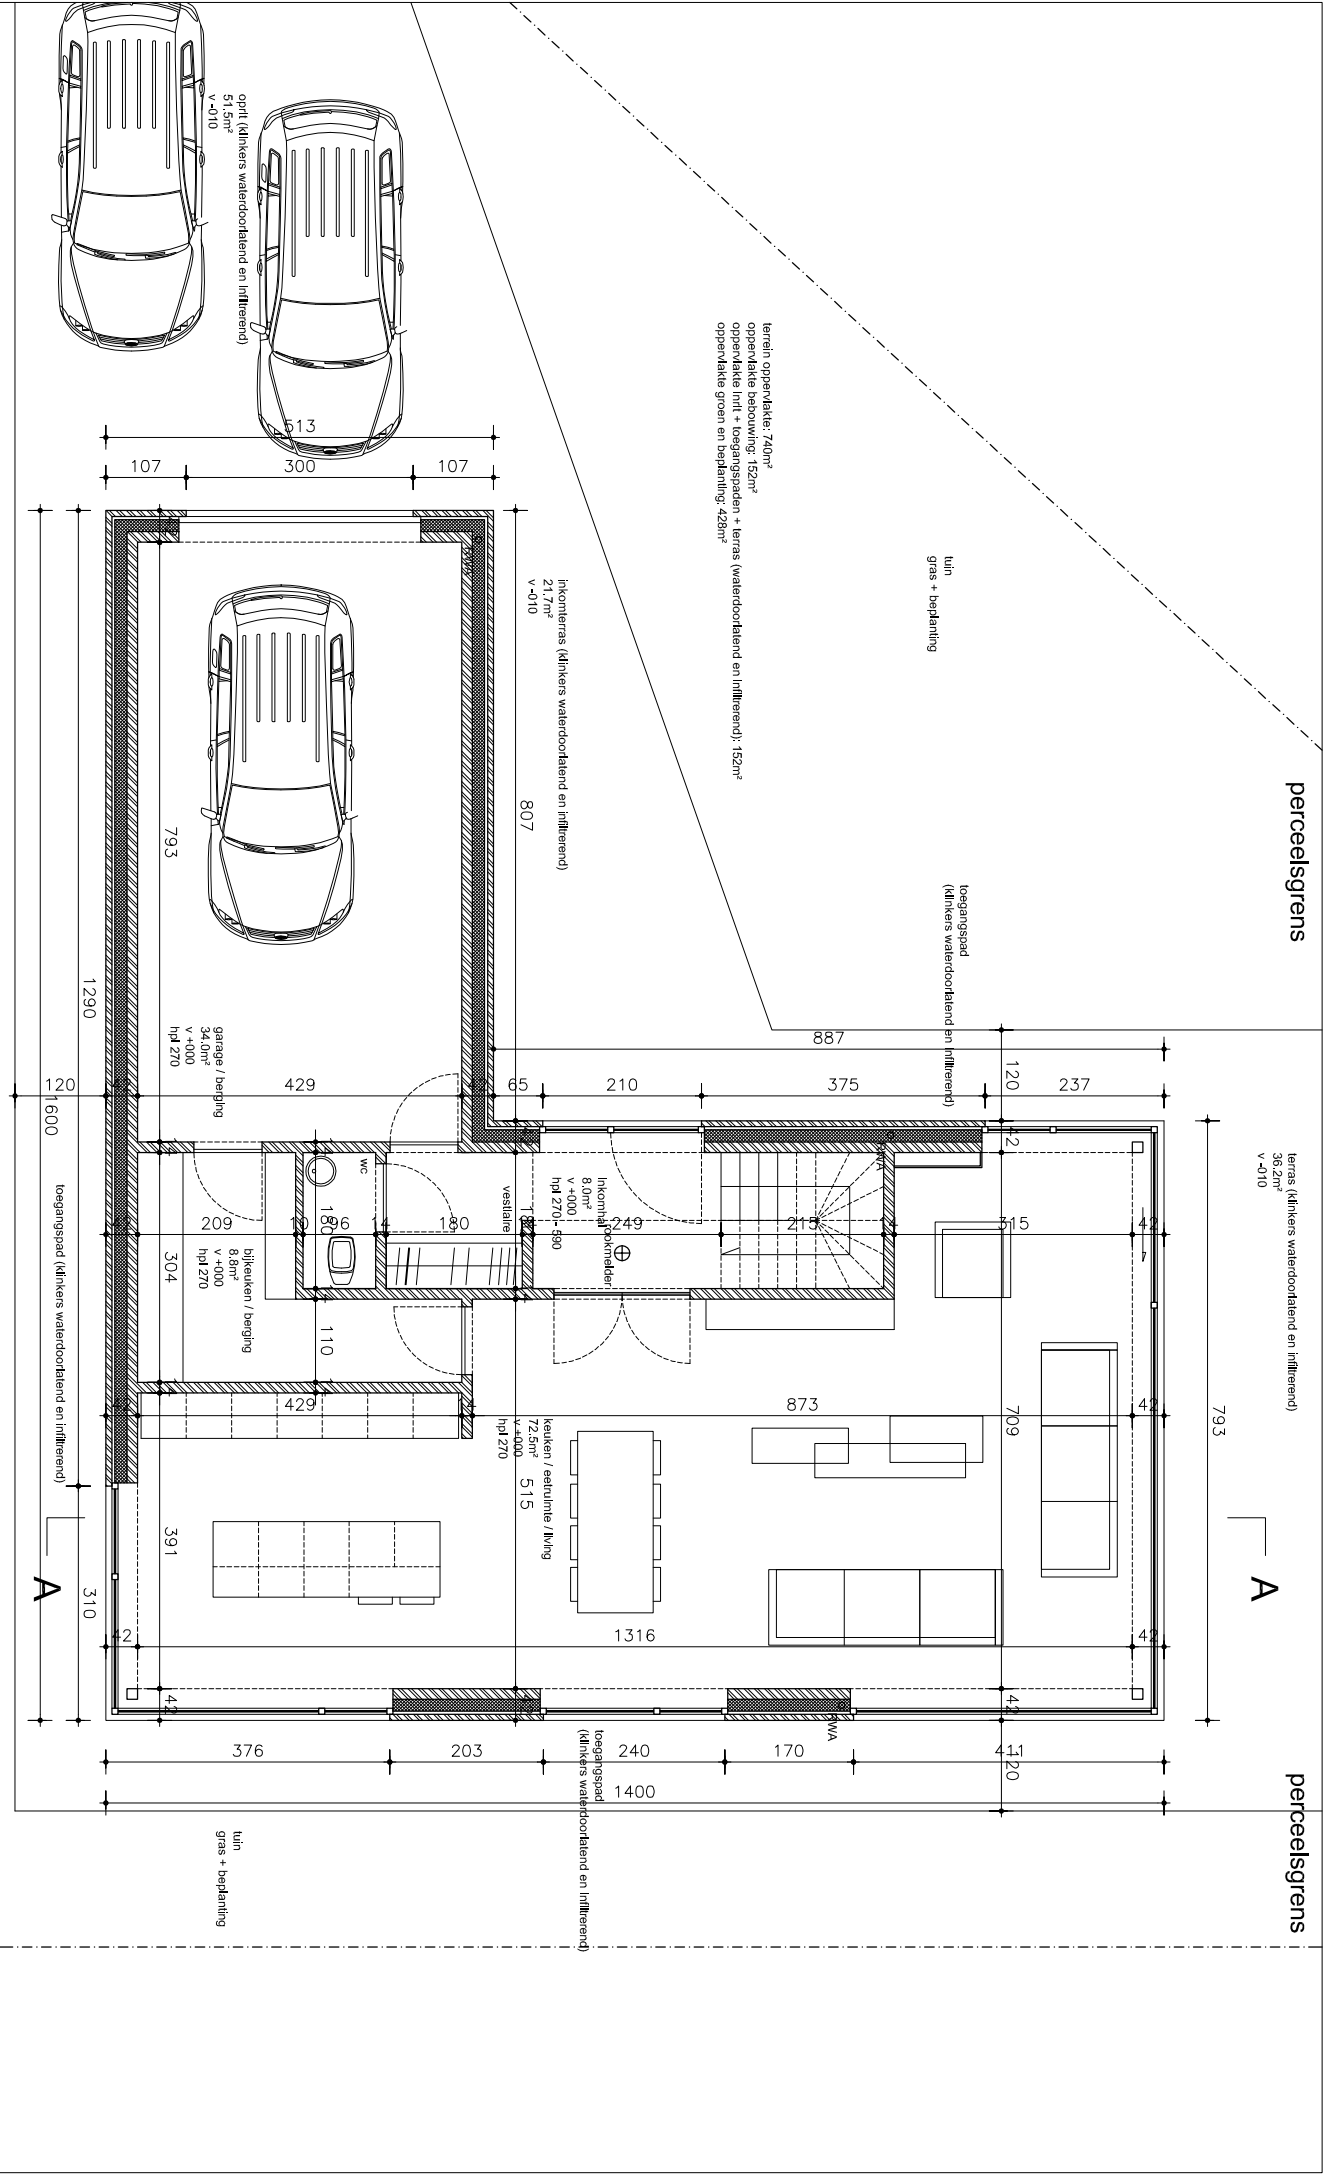

perceelsgrens

- 1 zwarte alu dakrand
- 2 grijs gevelmetselwerk
- 3 zwart alu buitenschrijnwerk
- 4 zwarte alu gevelbekleding

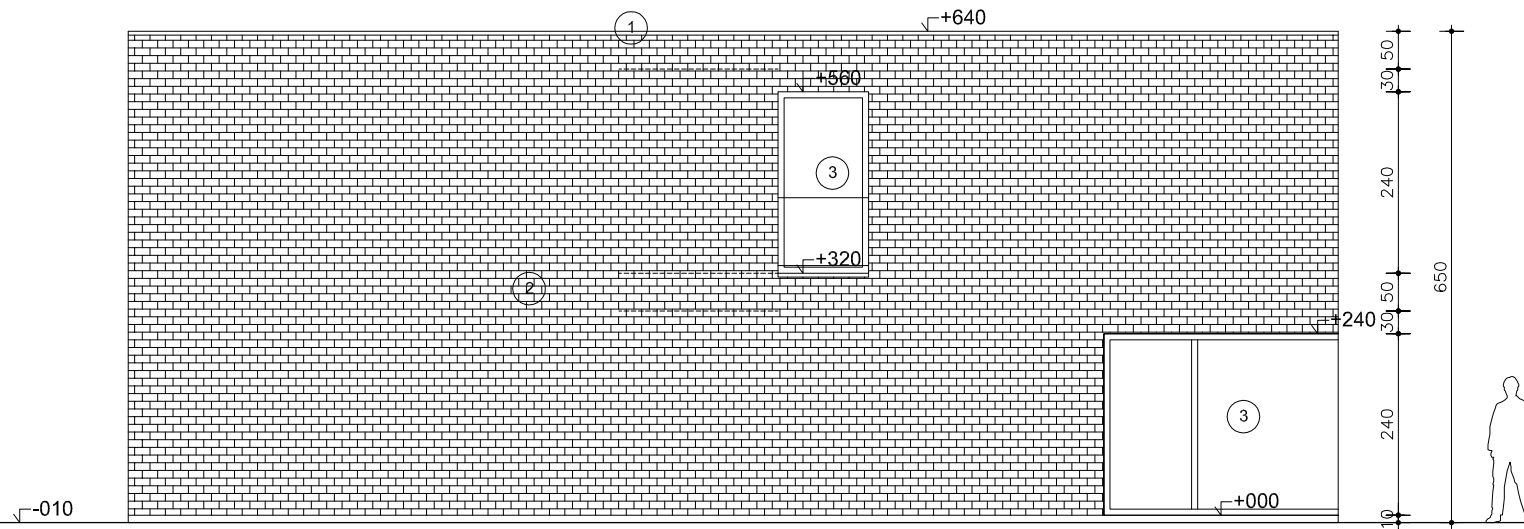

Tom Jonckers

BXL-architecten
Bosdellestraat 13
1933 Sterrebeek
België

tel : ++32 (0) 486 673 973
e-mail : tomj@bxl-architecten.be
BTW : BE 0872 031 978
www.bxl-architecten.be


BXL-architecten
design//interior//architecture//urbanism

PLAN - voorgevel - nieuw

DATUM	15.06.23	FASE	DETAIL	INDEX
SCHAAL	1/100	BA		A
PROJECT	woning BA	woning BA - Heidestraat 11 - 2570 Duffel		

- 1 zwarte alu dakrand
- 2 grijs gevelmetselwerk
- 3 zwart alu buitenschrijnwerk
- 4 zwarte alu gevelbekleding

perceelsgrens

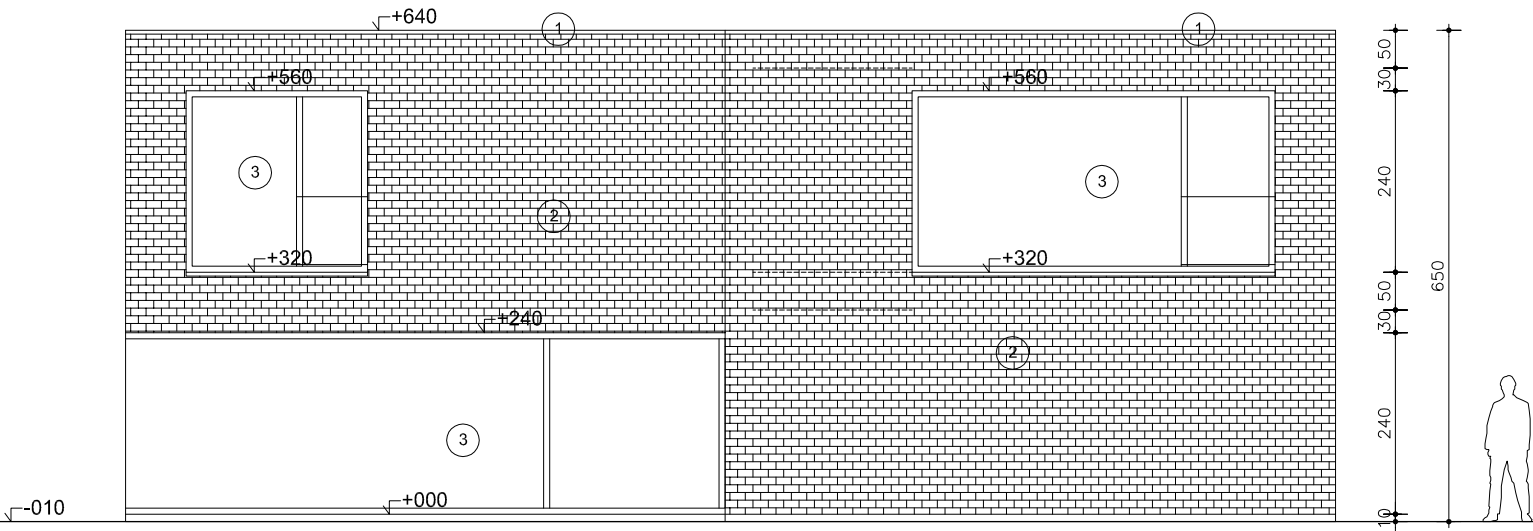

Tom Jonckers

BXL-architecten
Bosdellestraat 13
1933 Sterrebeek
België
tel : ++32 (0) 486 673 973
e-mail : tomj@bxd-architecten.be
BTW : BE 0872 031 978
www.bxl-architecten.be


BXL-architecten
design//interior//architecture//urbanism

PLAN - achtergevel - nieuw

DATUM	15.06.23	FASE	DETAIL	INDEX
SCHAAL	1/100	BA		A
PROJECT	woning BA	woning BA - Heidestraat 11 - 2570 Duffel		

perceelsgrens

- 1 zwarte alu dakrand
- 2 grijs gevelmetselwerk
- 3 zwart alu buitenschrijnwerk
- 4 zwarte alu gevelbekleding

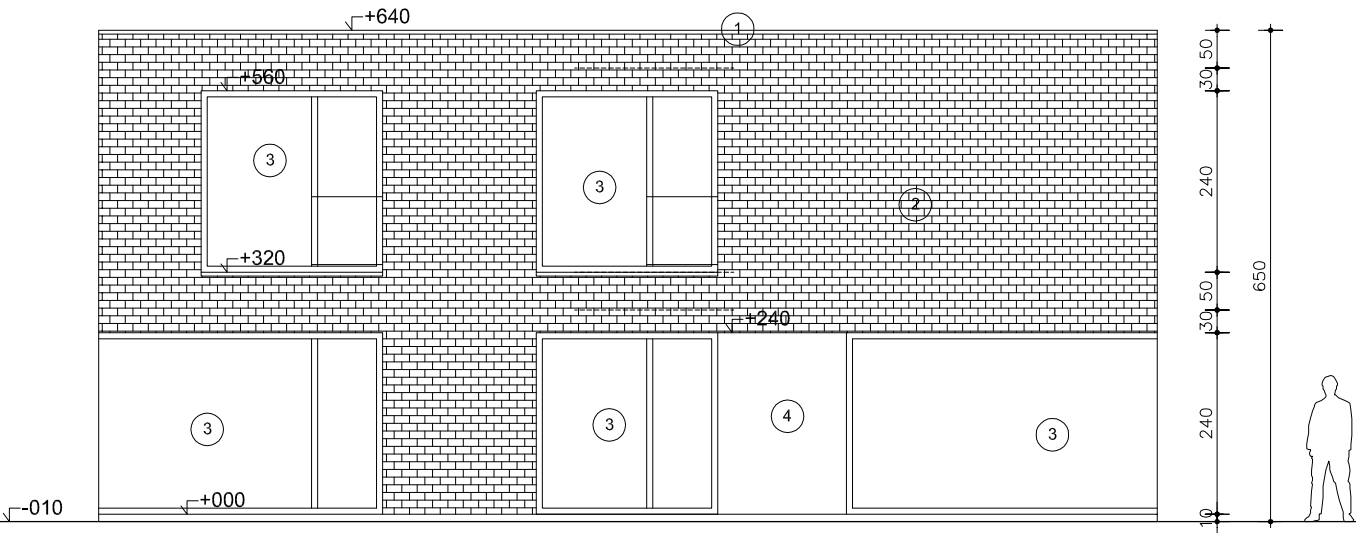

Tom Jonckers


BXL-architecten
Bosdellestraat 13
1933 Sterrebeek
België
tel : ++32 (0) 486 673 973
e-mail : tomj@bxd-architecten.be
BTW : BE 0872 031 978
www.bxl-architecten.be

BXL-architecten
design//interior//architecture//urbanism

PLAN - rechtergevel - nieuw

DATUM	15.06.23	FASE	DETAIL	INDEX
SCHAAL	1/100	BA		A
PROJECT	woning BA	woning BA - Heidestraat 11 - 2570 Duffel		

- 1 zwarte alu dakrand
- 2 grijs gevelmetselwerk
- 3 zwart alu buitenschrijnwerk
- 4 zwarte alu gevelbekleding

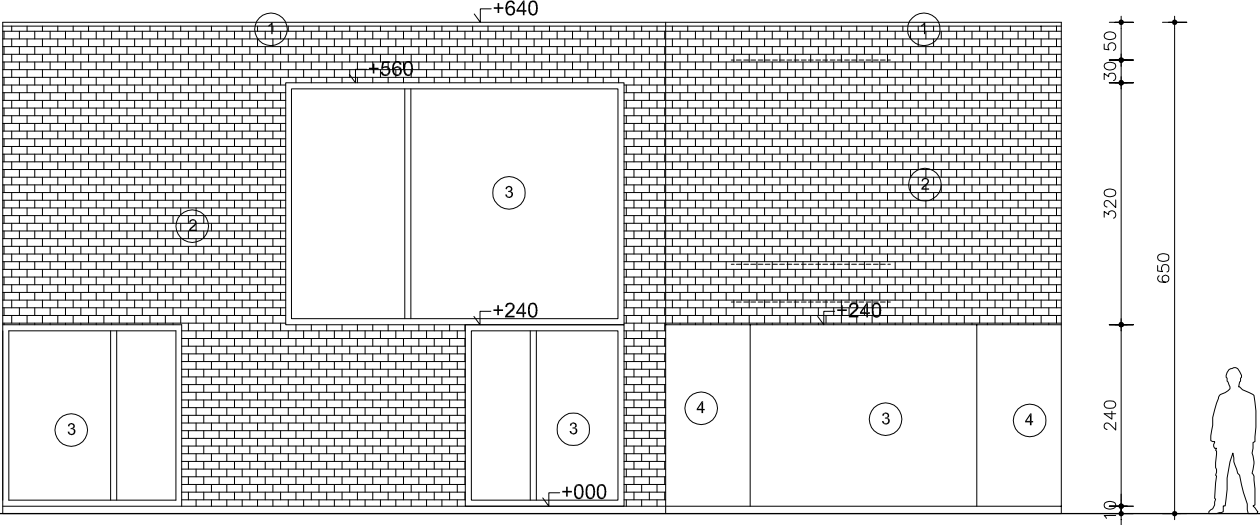


Tom Jonckers

BXL-architecten
Bosdellestraat 13
1933 Sterrebeek
België
tel : ++32 (0) 486 673 973
e-mail : tomj@bxd-architecten.be
BTW : BE 0872 031 978
www.bxl-architecten.be

BXL-architecten
design//interior//architecture//urbanism

PLAN - linkergevel - nieuw

DATUM	15.06.23	FASE	DETAIL	INDEX
SCHAAL	1/100	BA		A
PROJECT	woning BA	woning BA - Heidestraat 11 - 2570 Duffel		

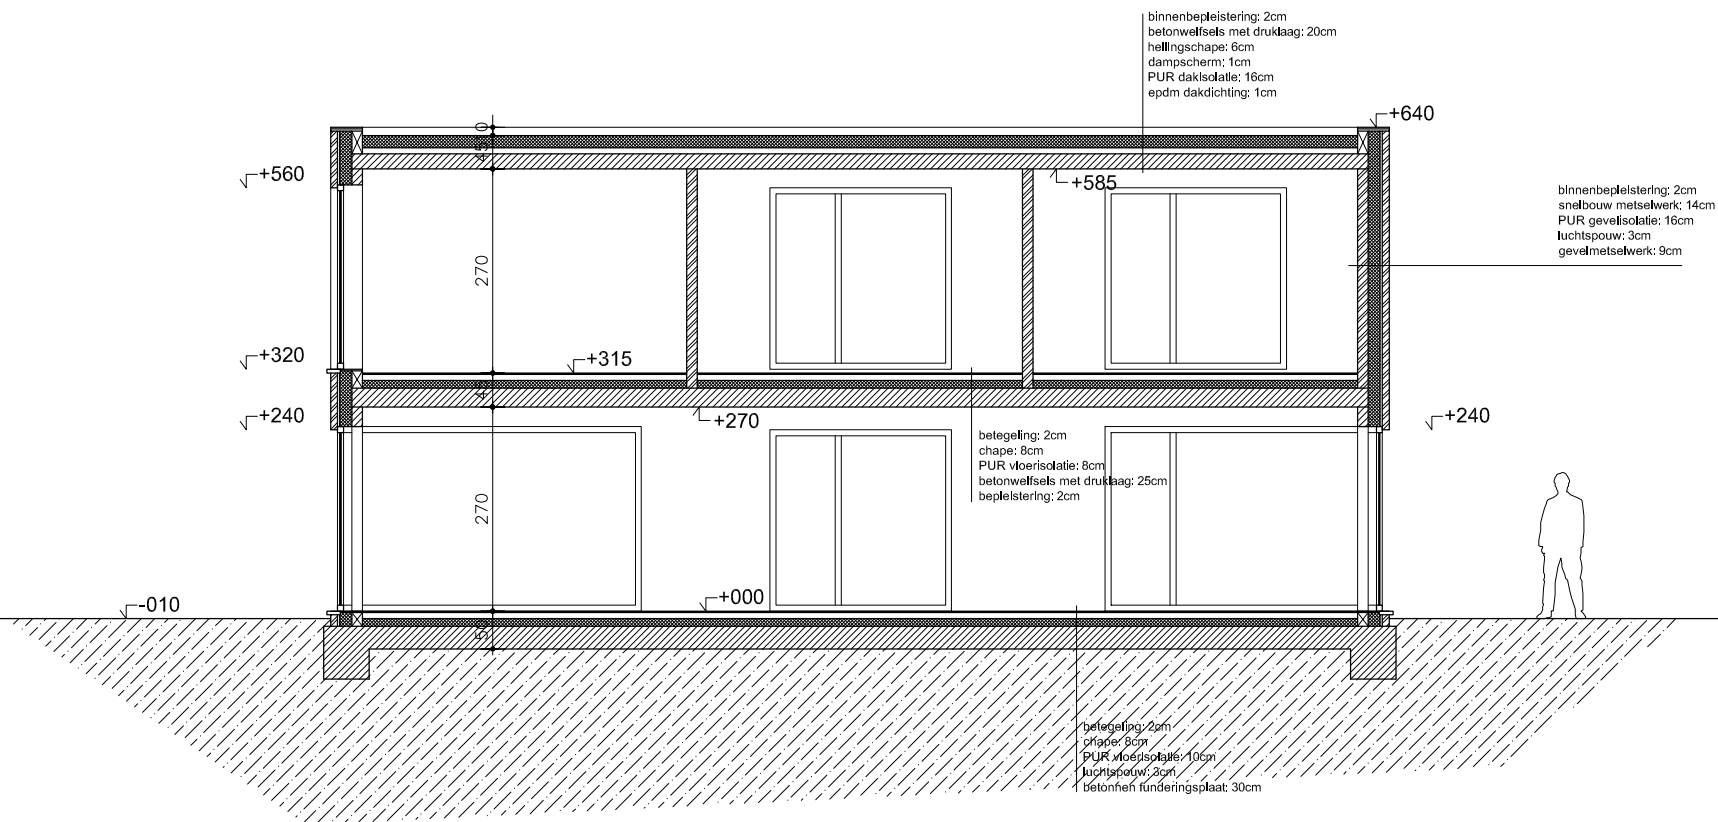

Tom Jonckers

BXL-architecten
Bosdellestraat 13
1933 Sterrebeek
België

tel : ++32 (0) 486 673 973
e-mail : tomj@bxd-architecten.be
BTW : BE 0872 031 978
www.bxl-architecten.be

BXL-architecten
design//interior//architecture//urbanism

PLAN - snede AA - nieuw

DATUM	15.06.23	FASE	DETAIL	INDEX
SCHAAL	1/100	BA		A
PROJECT	woning BA	woning BA - Heidestraat 11 - 2570 Duffel		