


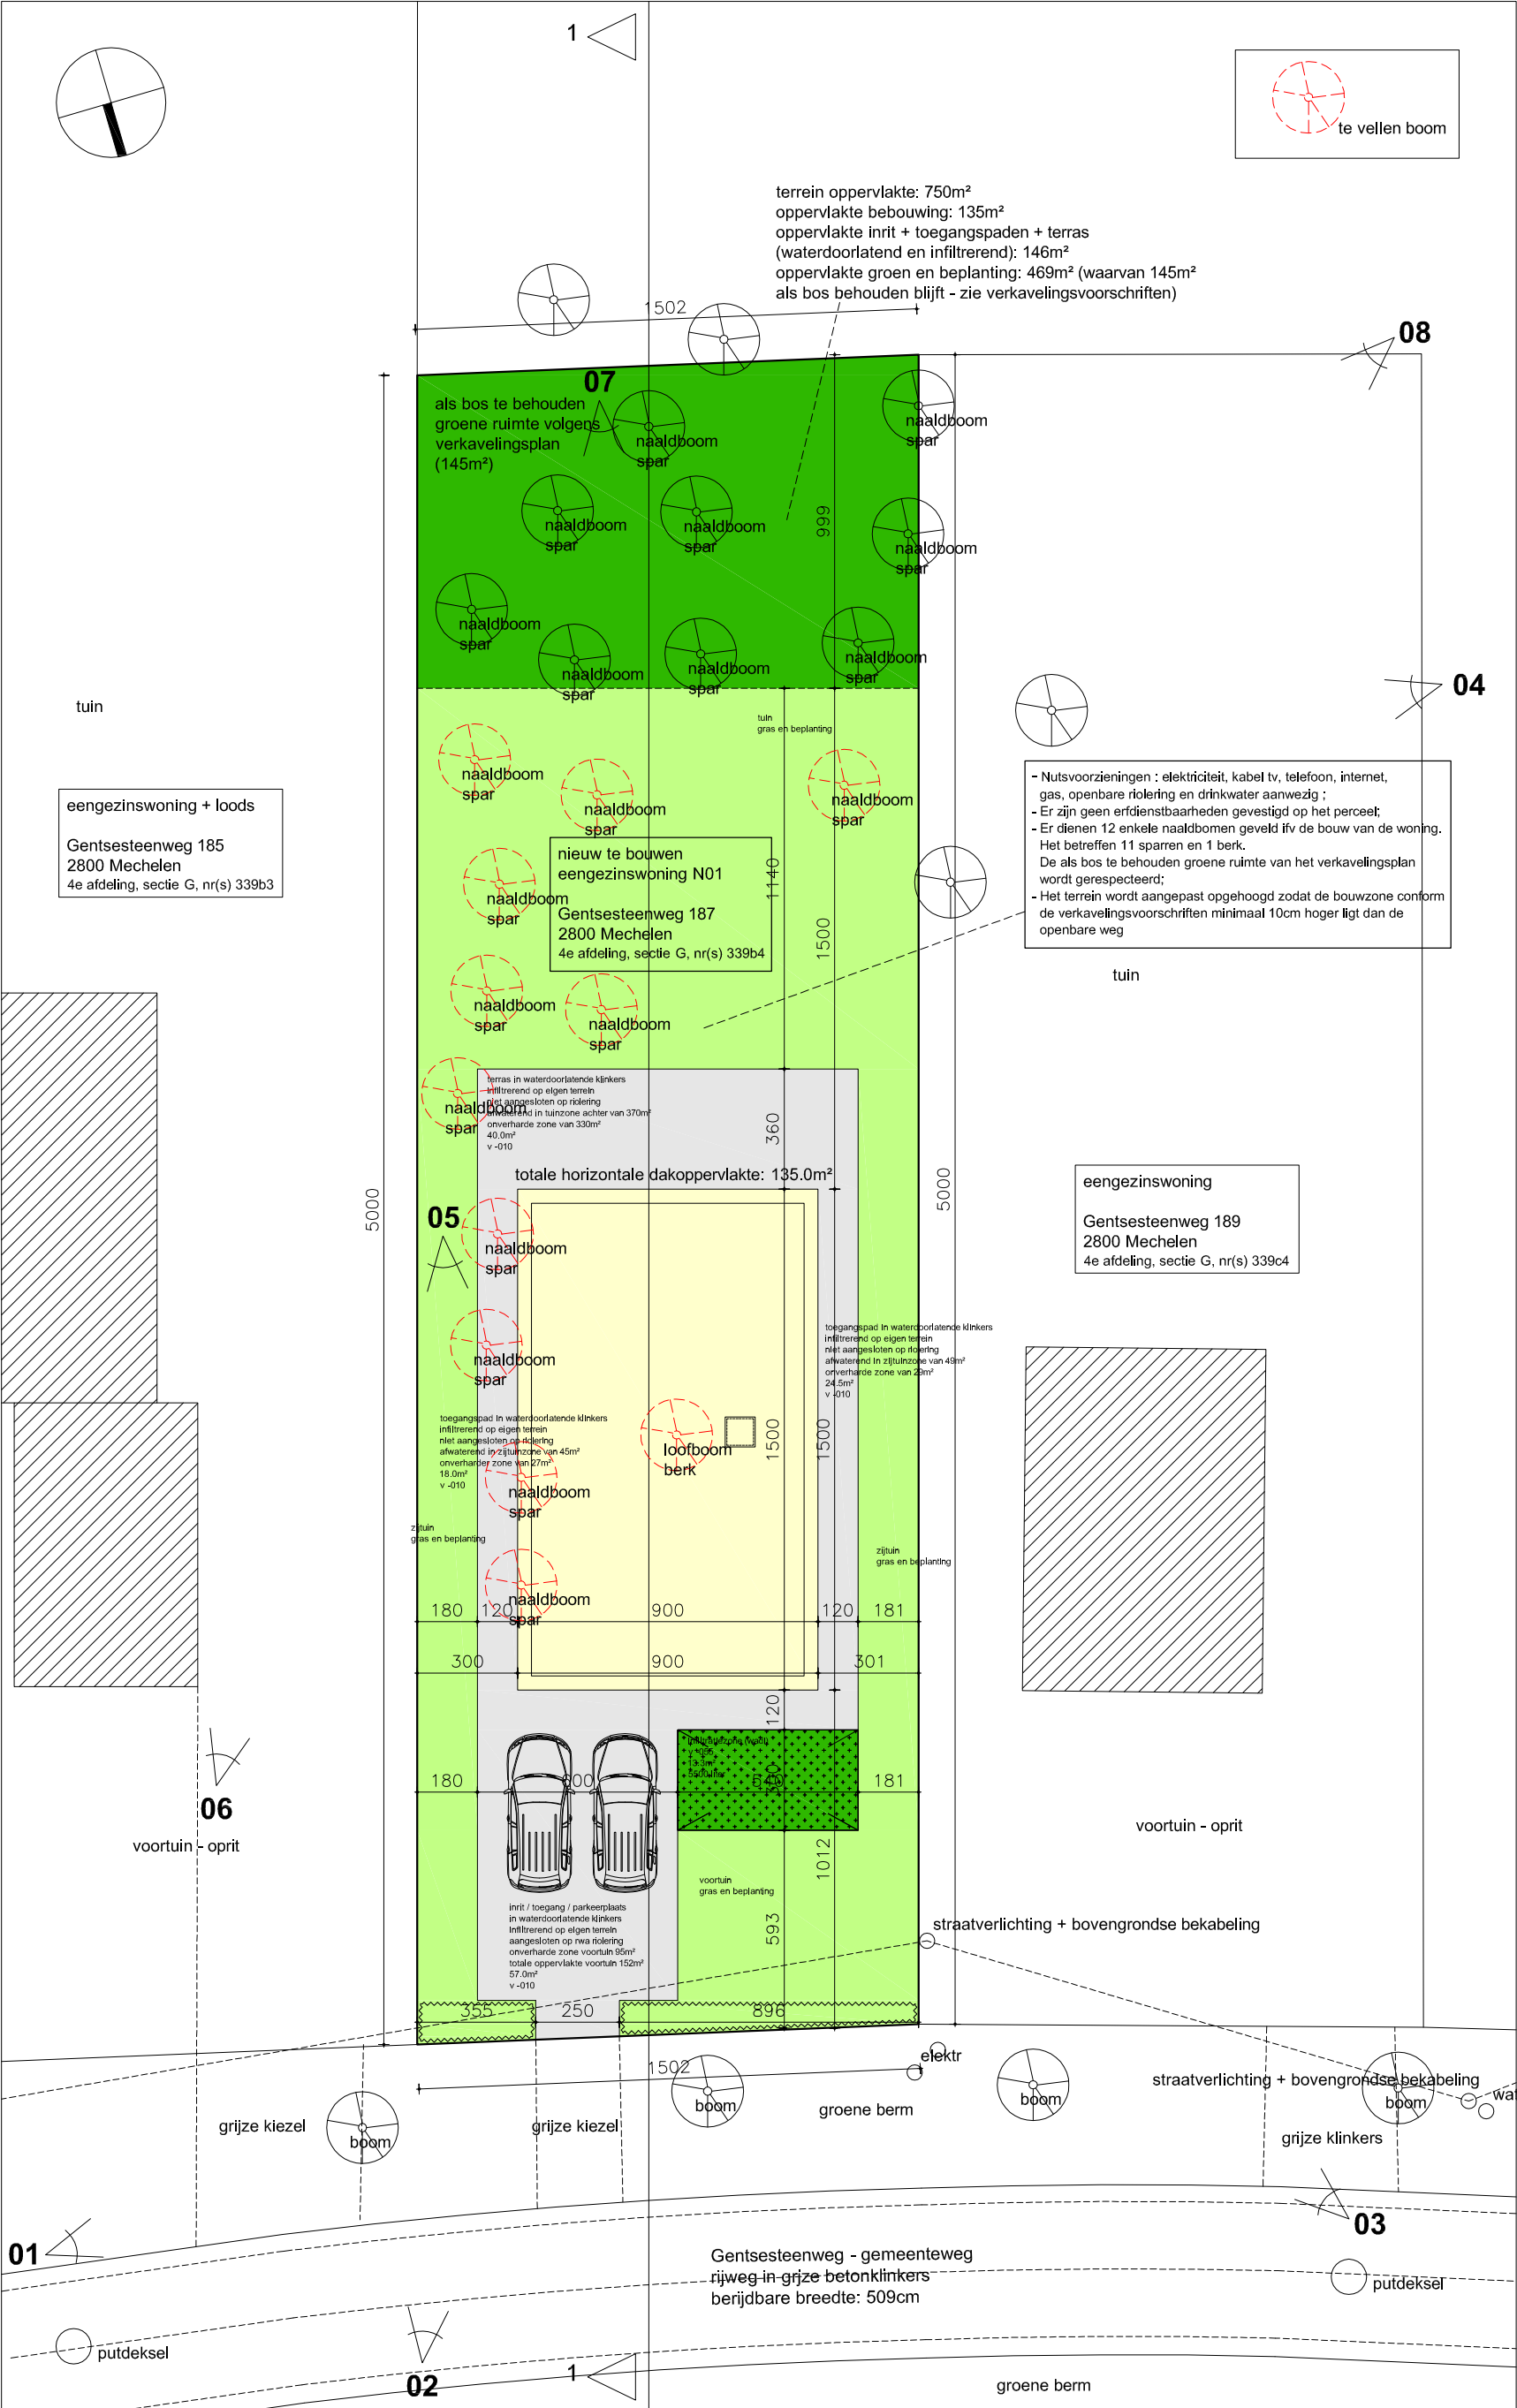

Tom Jonckers, architect
BXL-architecten
Bosdellestraat 13
1933 Sterrebeek
België
tel : ++32 (0) 486 673 973
e-mail : tomj@bxl-architecten.be
www.bxl-architecten.be
BTW : BE 0872 031 978

BXL-architecten
design//interior//architecture//urbanism


PLAN - inplantingsplan - nieuw

DATUM	06.01.24	FASE	DETAIL	INDEX
SCHAAL	1/200	BA		A
PROJECT	woning AKS	woning AKS - Gentssteenweg 187 - 2800 Mechelen		

- 1 witte alu dakrand
- 2 wit gevelmetselwerk
- 3 brons alu buitenschrijnwerk
- 4 witte alu gevelbekleding

perceelsgrens

perceelsgrens

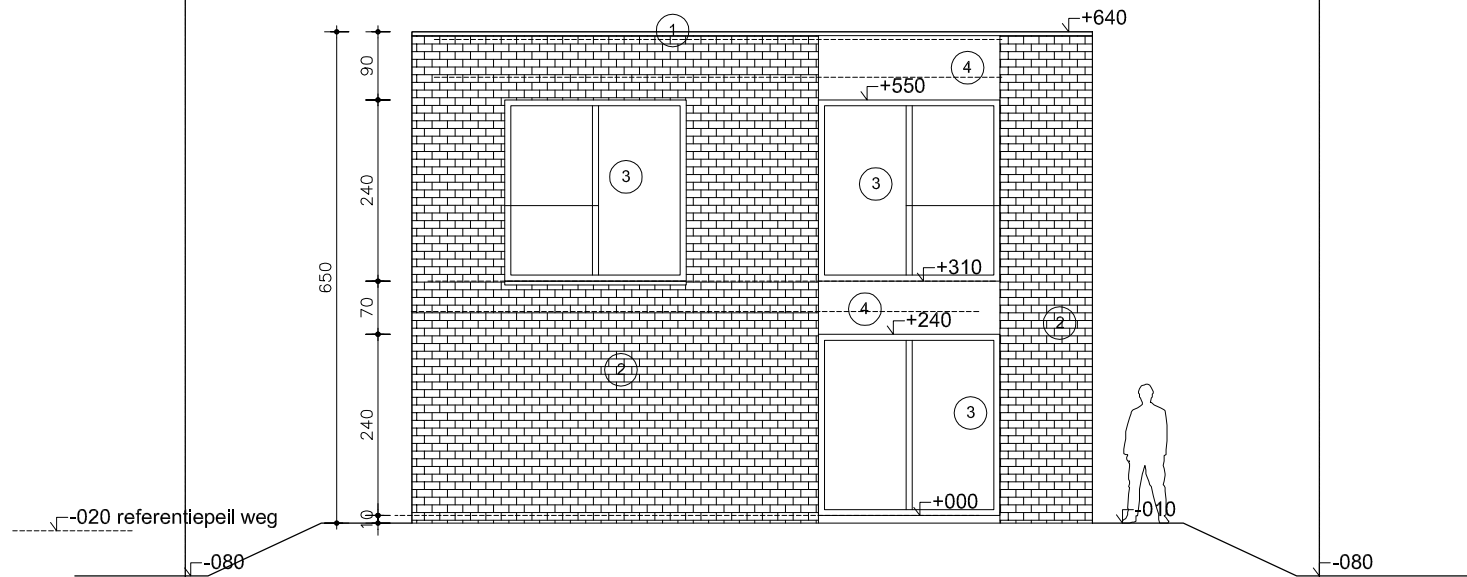

Tom Jonckers

BXL-architecten
Bosdellestraat 13
1933 Sterrebeek
België


tel : ++32 (0) 486 673 973
e-mail : tomj@bxd-architecten.be
www.bxl-architecten.be
BTW : BE 0872 031 978

BXL-architecten
design//interior//architecture//urbanism

PLAN N01 - voorgevel - nieuwe toestand

DATUM	06.01.24	FASE	DETAIL	INDEX
SCHAAL	1/100	BA		A
PROJECT	woning AKS	woning AKS - Gentseseenweg 187 - 2800 Mechelen		

- 1 witte alu dakrand
- 2 wit gevelmetselwerk
- 3 brons alu buitenschrijnwerk
- 4 witte alu gevelbekleding

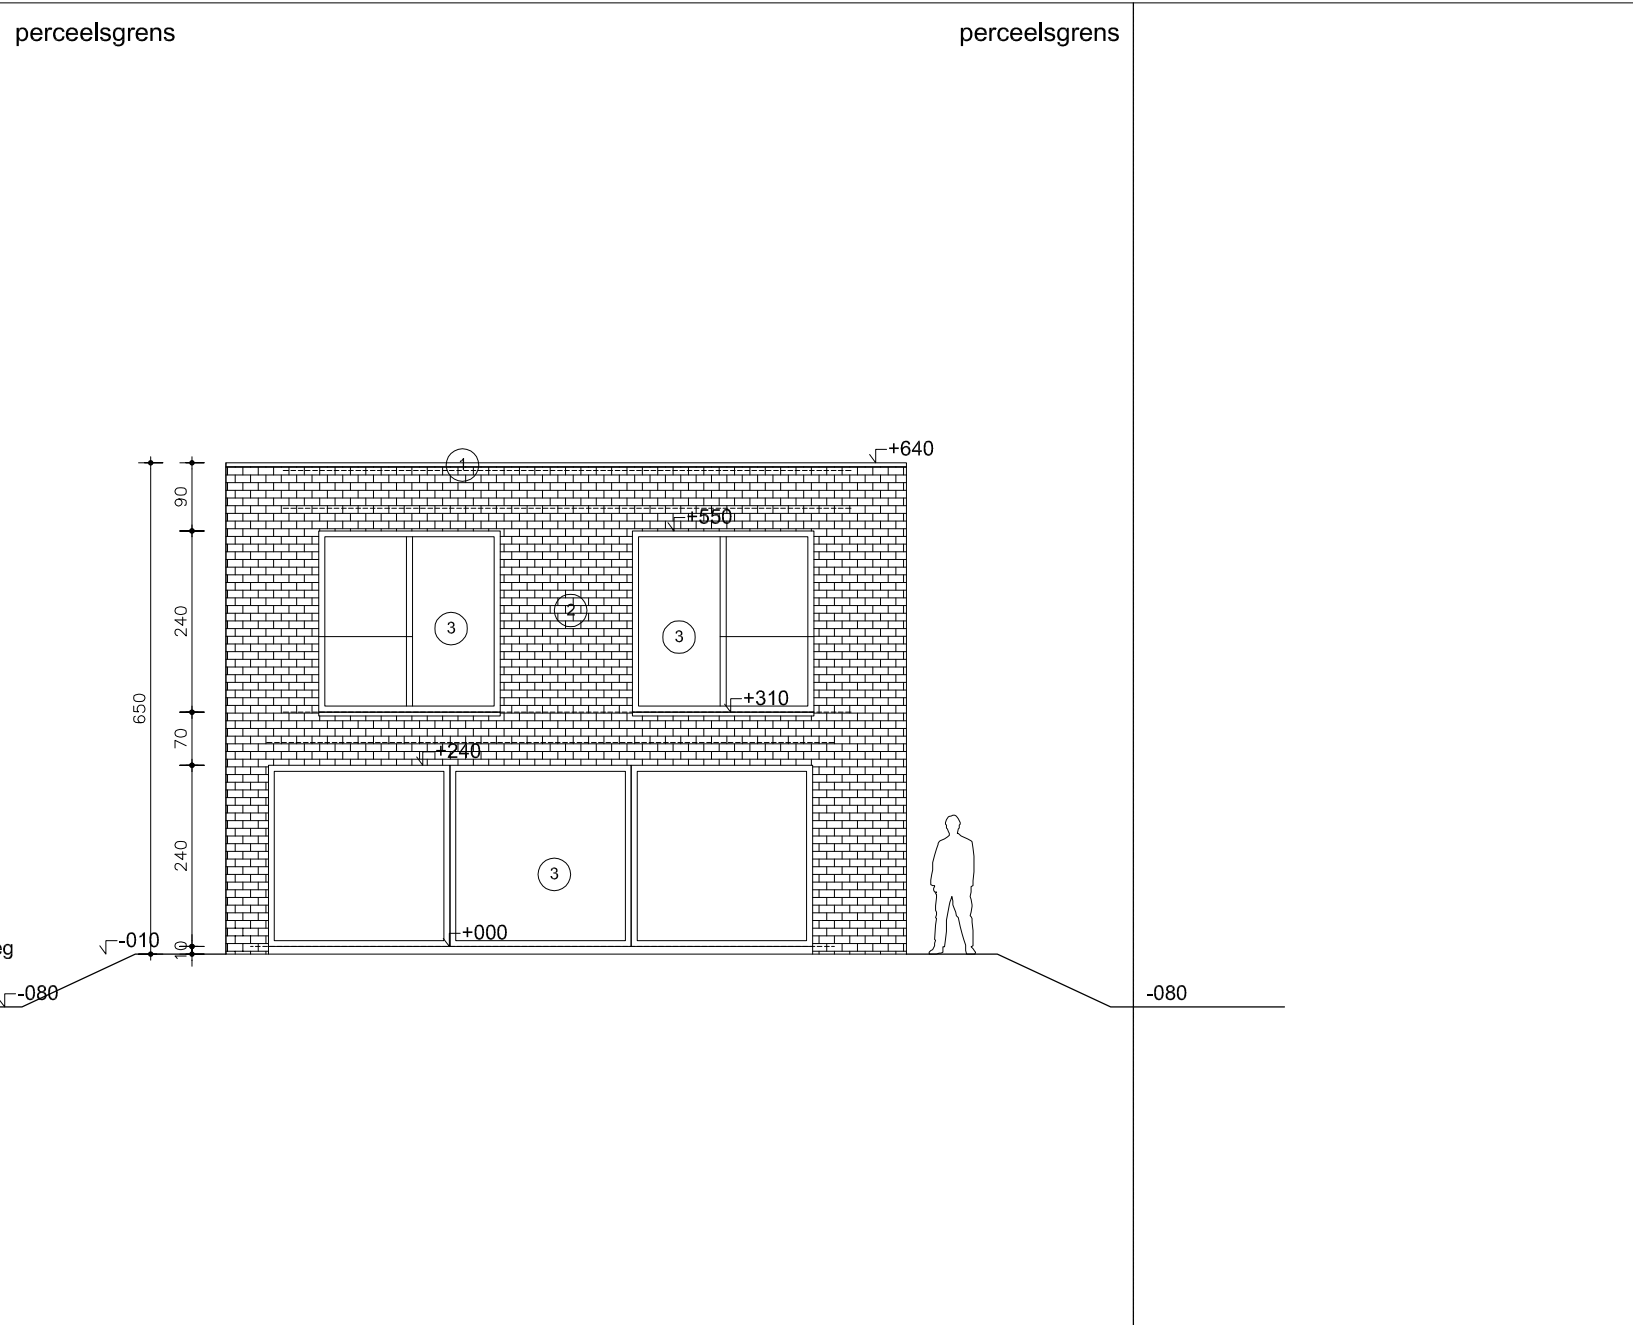

Tom Jonckers

BXL-architecten
Bosdellestraat 13
1933 Sterrebeek
België


tel : ++32 (0) 486 673 973
e-mail : tomj@bxd-architecten.be
www.bxl-architecten.be
BTW : BE 0872 031 978

BXL-architecten
design//interior//architecture//urbanism

PLAN N01 - achtergevel - nieuwe toestand

DATUM	06.01.24	FASE	DETAIL	INDEX
SCHAAL	1/100	BA		A
PROJECT	woning AKS	woning AKS - Gentsesteenweg 187 - 2800 Mechelen		

- 1 witte alu dakrand
- 2 wit gevelmetselwerk
- 3 brons alu buitenschrijnwerk
- 4 witte alu gevelbekleding

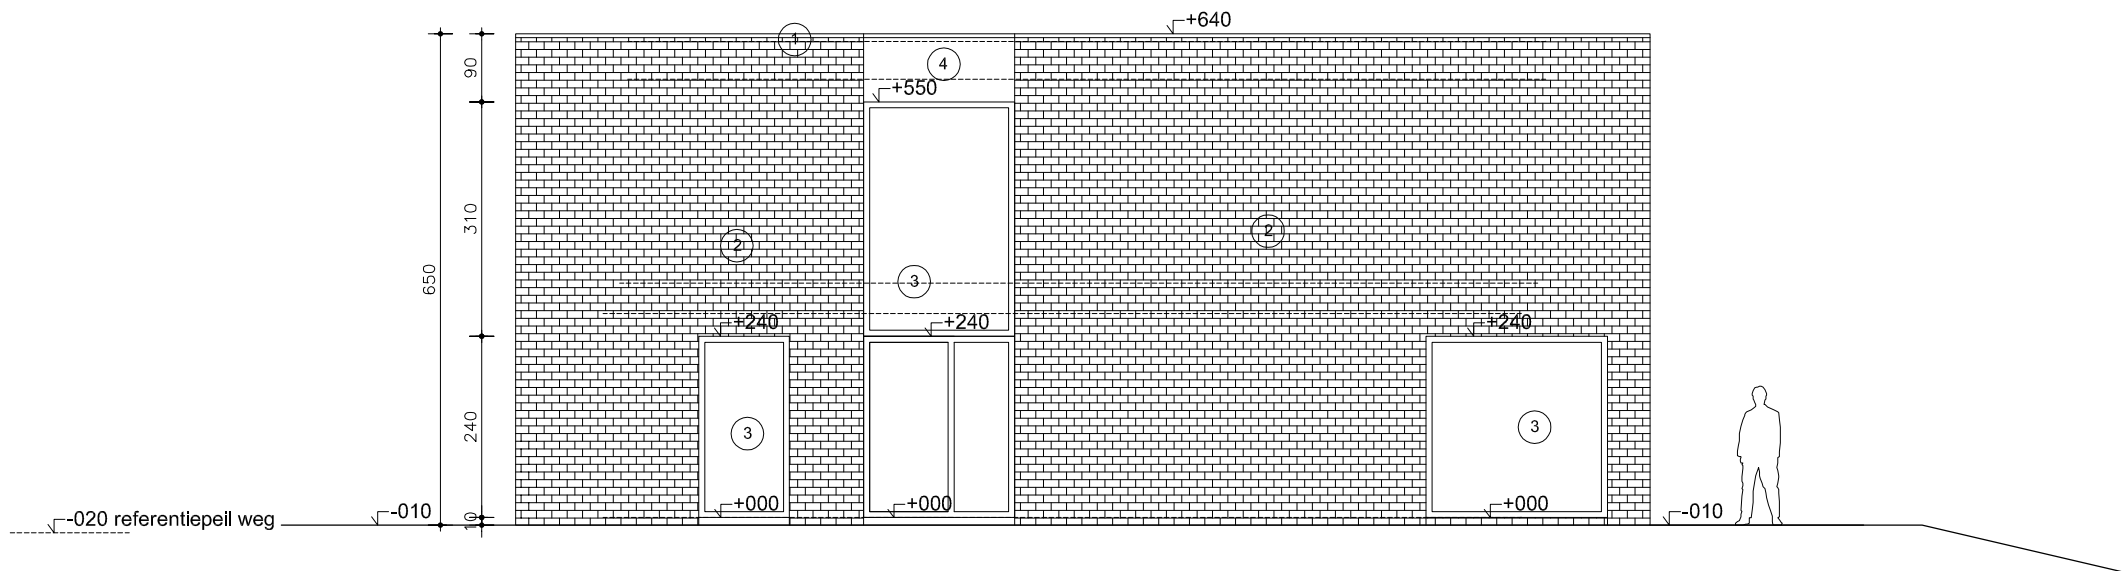

Tom Jonckers


BXL-architecten
Bosdellestraat 13
1933 Sterrebeek
België
tel : ++32 (0) 486 673 973
e-mail : tomj@bxd-architecten.be
www.bxl-architecten.be
BTW : BE 0872 031 978

BXL-architecten
design//interior//architecture//urbanism

PLAN N01 - rechtergevel - nieuwe toestand

DATUM	06.01.24	FASE	DETAIL	INDEX
SCHAAL	1/100	BA		A
PROJECT	woning AKS	woning AKS - Gentsessteenweg 187 - 2800 Mechelen		

- 1 witte alu dakrand
- 2 wit gevelmetselwerk
- 3 brons alu buitenschrijnwerk
- 4 witte alu gevelbekleding

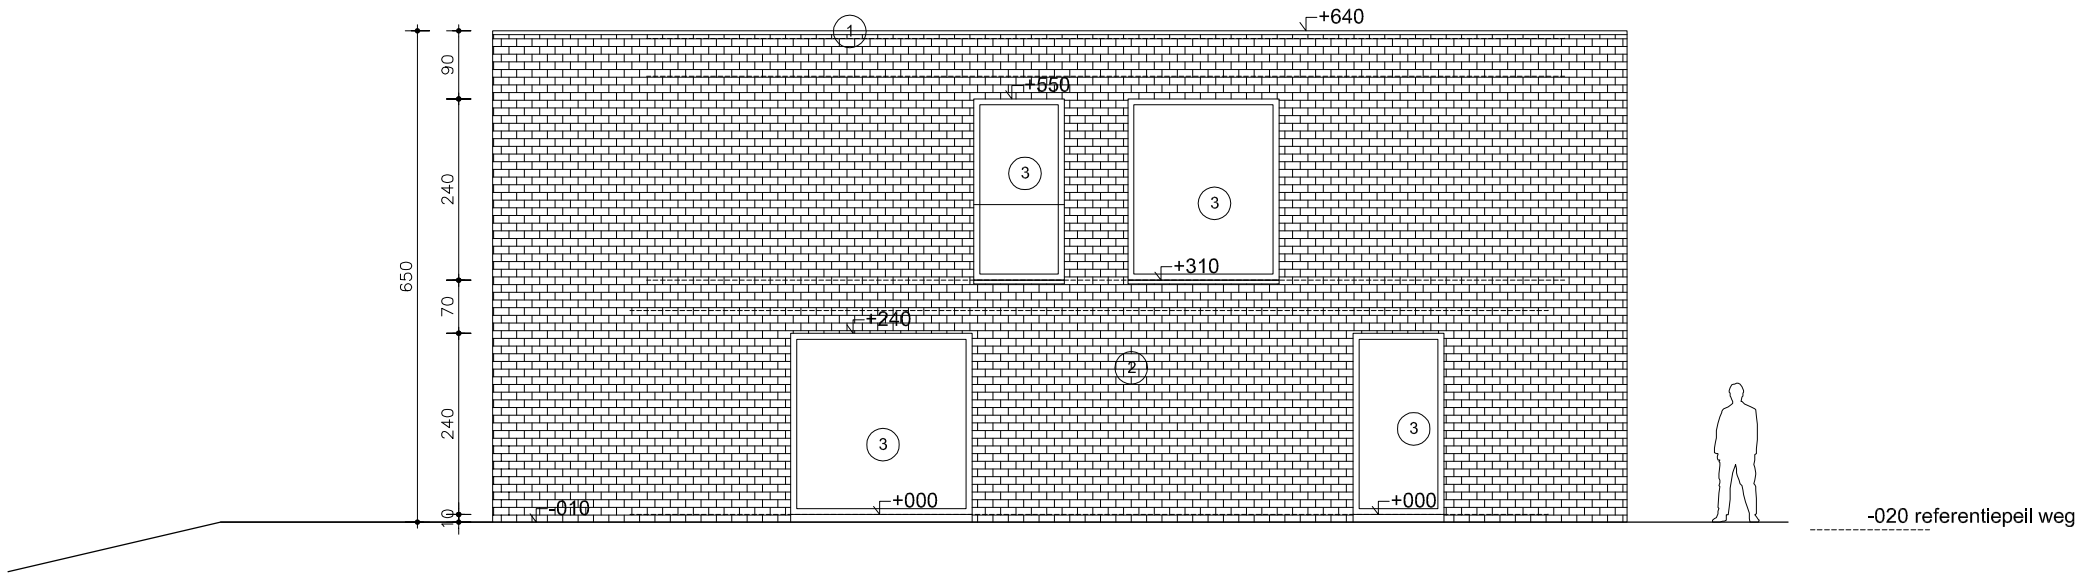

Tom Jonckers


BXL-architecten
Bosdellestraat 13
1933 Sterrebeek
België

tel : ++32 (0) 486 673 973
e-mail : tomj@bxd-architecten.be
www.bxl-architecten.be
BTW : BE 0872 031 978

BXL-architecten
design//interior//architecture//urbanism

PLAN N01 - linkergevel - nieuwe toestand

DATUM	06.01.24	FASE	DETAIL	INDEX
SCHAAL	1/100	BA		A
PROJECT	woning AKS	woning AKS - Gentsesteenweg 187 - 2800 Mechelen		

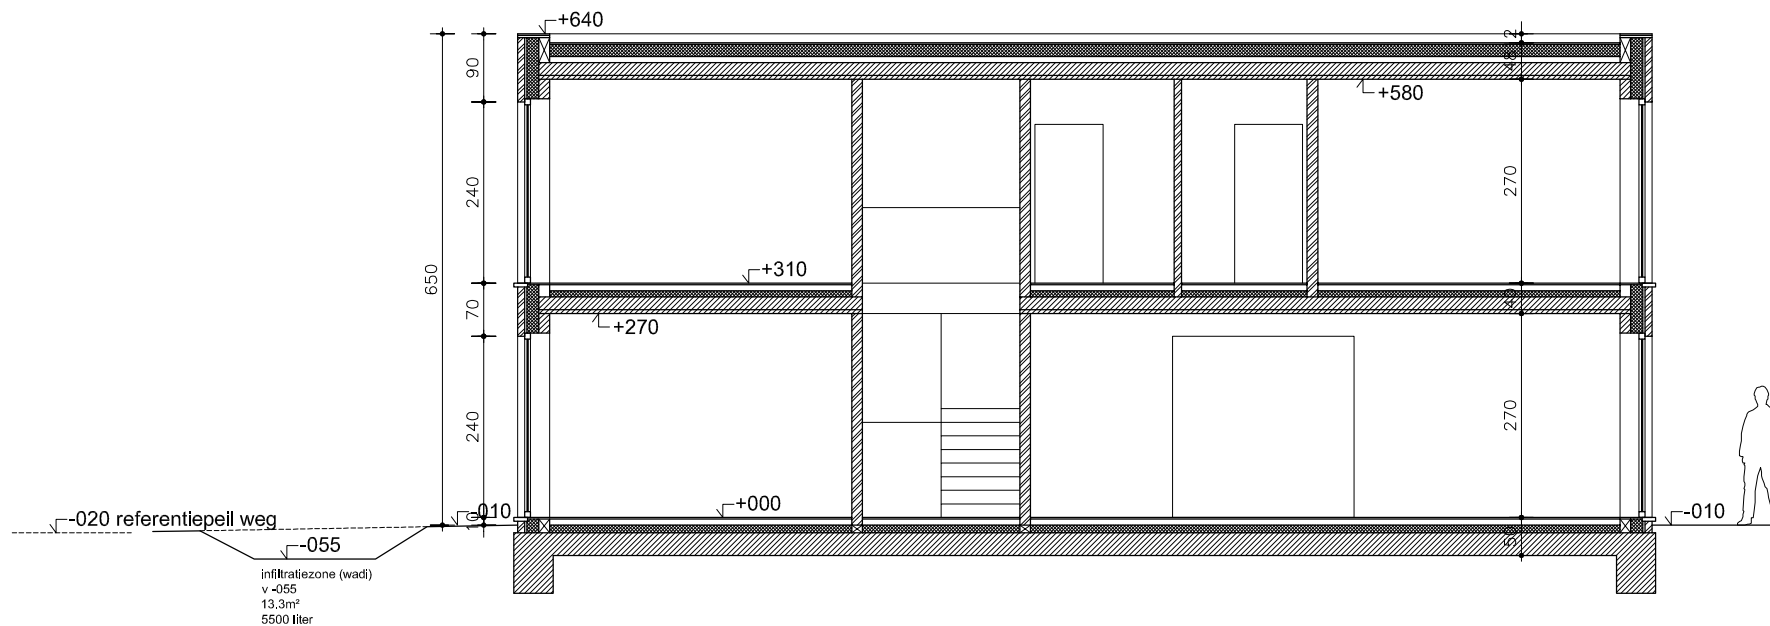

Tom Jonckers

BXL-architecten
Bosdellestraat 13
1933 Sterrebeek
België

tel : ++32 (0) 486 673 973
e-mail : tomj@bxd-architecten.be
www.bxl-architecten.be
BTW : BE 0872 031 978

BXL-architecten
design//interior//architecture//urbanism

PLAN N01 - snede AA - nieuwe toestand

DATUM	06.01.24	FASE	DETAIL	INDEX
SCHAAL	1/100	BA		A
PROJECT	woning AKS	woning AKS - Gentssteenweg 187 - 2800 Mechelen		

perceelgrens



A —

BXL-architecten
design//interior//architecture//urbanism

DATUM	06.01.24	FASE	DETAIL		INDEX
SCHAAL	1/100	BA			A
PROJECT	woning AKS	woning AKS - Gentsesteenweg 187 - 2800 Mechelen			

terras in waterdoorlatende klinkers
infiltrerend op eigen terrein
niet aangesloten op riolering
afwaterend in tuinzone achter van 370m²
onverharde zone van 330m²
40.0m²
v -010

A

180 300 124 1140 720 56 300 180

RWA 120 394 43 816 43 240 20 RWA 43 240 544

zijtuin gras en beplanting

toegangspad in waterdoorlatende klinkers
infiltrerend op eigen terrein
niet aangesloten op riolering
afwaterend in zijtuinzone van 45m²
onverharder zone van 27m²
18.0m²
v -010

1500 504 240 120 242

leefruimte / eetruimte / keuken
63.6m²
v +000
hpl 270

780 780

Inkomhal
10.9m²
v +000
hpl 270 - 580

wc rookmelder

berging / technieken
16.1m²
v +000
hpl 270

bureau
16.1m²
v +000
hpl 270

401 400 208 98 120 242

300 538 240 123 300

Inrit / toegang / parkeerplaats
In waterdoorlatende klinkers
infiltrerend op eigen terrein
aangesloten op rwa riolering
onverharde zone voortuin 91m²
totale oppervlakte voortuin 152m²
61.0m²

voortuin gras en beplanting

infiltratiezone(wad)
v -050
13.3m²
v -050
550 liter


A

540 300 720

woning AKS - Gentsesteenweg 187 - 2800 Mechelen

perceelgrens

perceelgrens

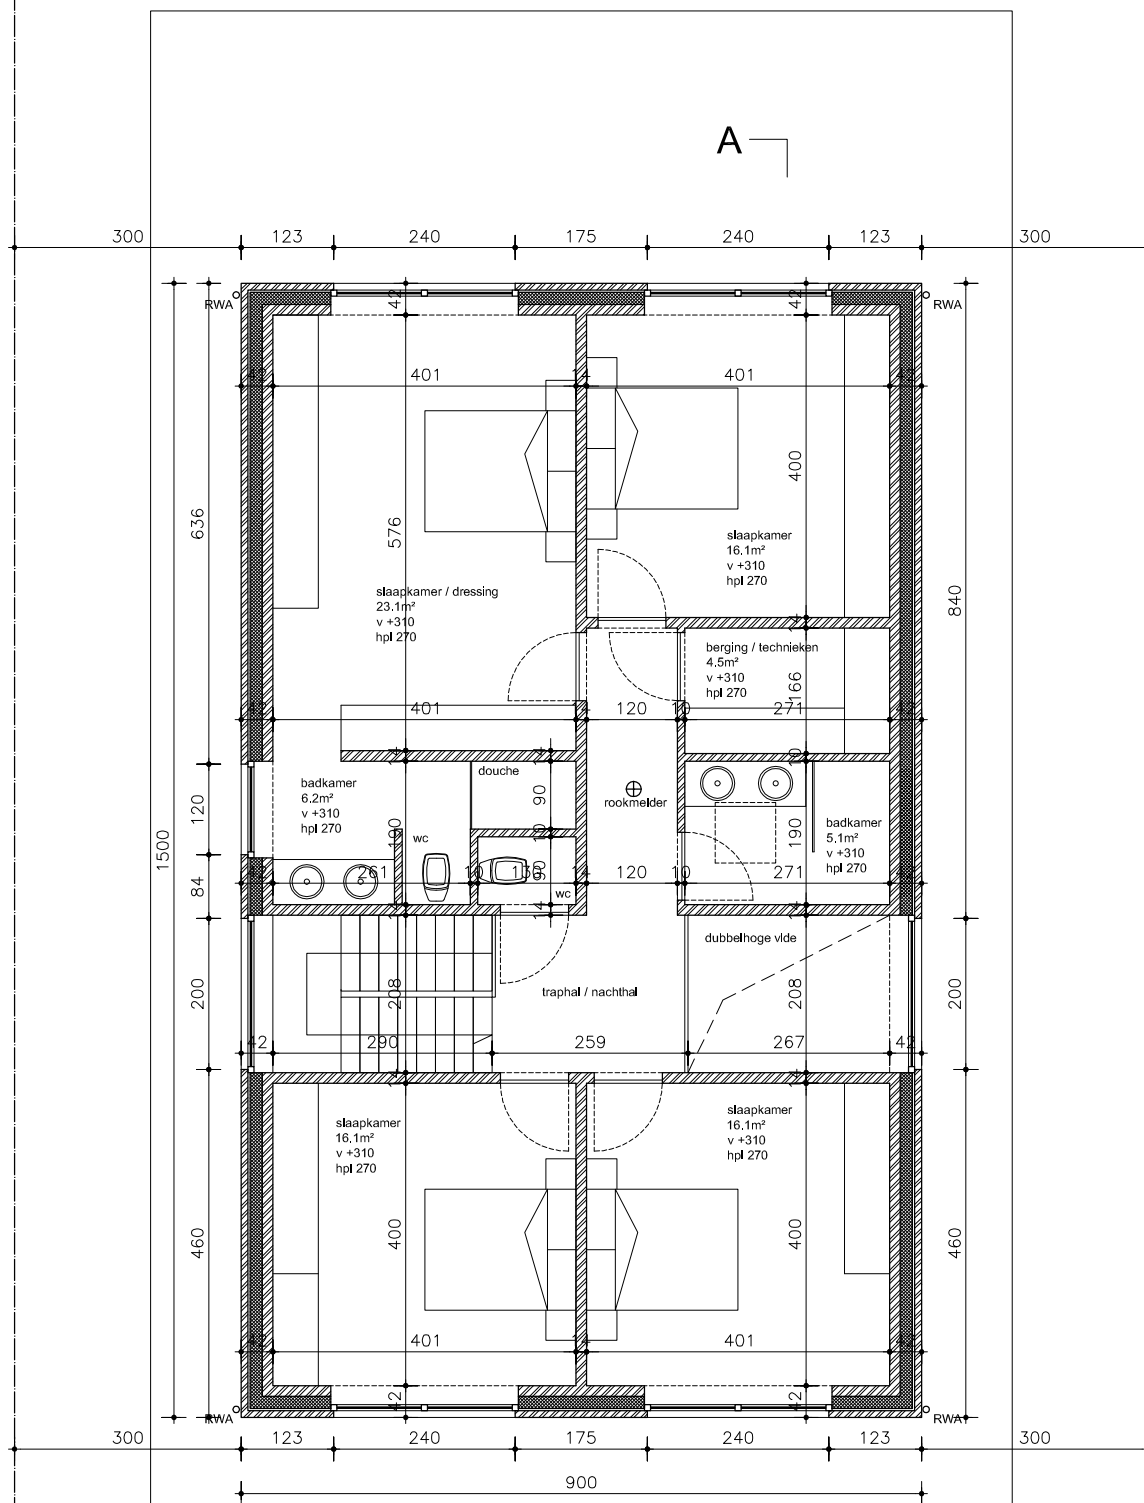

Tom Jonckers, architect

BXL-architecten
 Bosdellestraat 13
 1933 Sterrebeek
 België

tel : ++32 (0) 486 673 973
 e-mail : tomj@bxl-architecten.be
 www.bxl-architecten.be
 BTW : BE 0872 031 978

BXL-architecten
 design//interior//architecture//urbanism

PLAN N01 - verdieping - nieuwe toestand

DATUM	06.01.24	FASE	DETAIL		INDEX
SCHAAL	1/100	BA			A
PROJECT	woning AKS	woning AKS - Gentssesteenweg 187 - 2800 Mechelen			