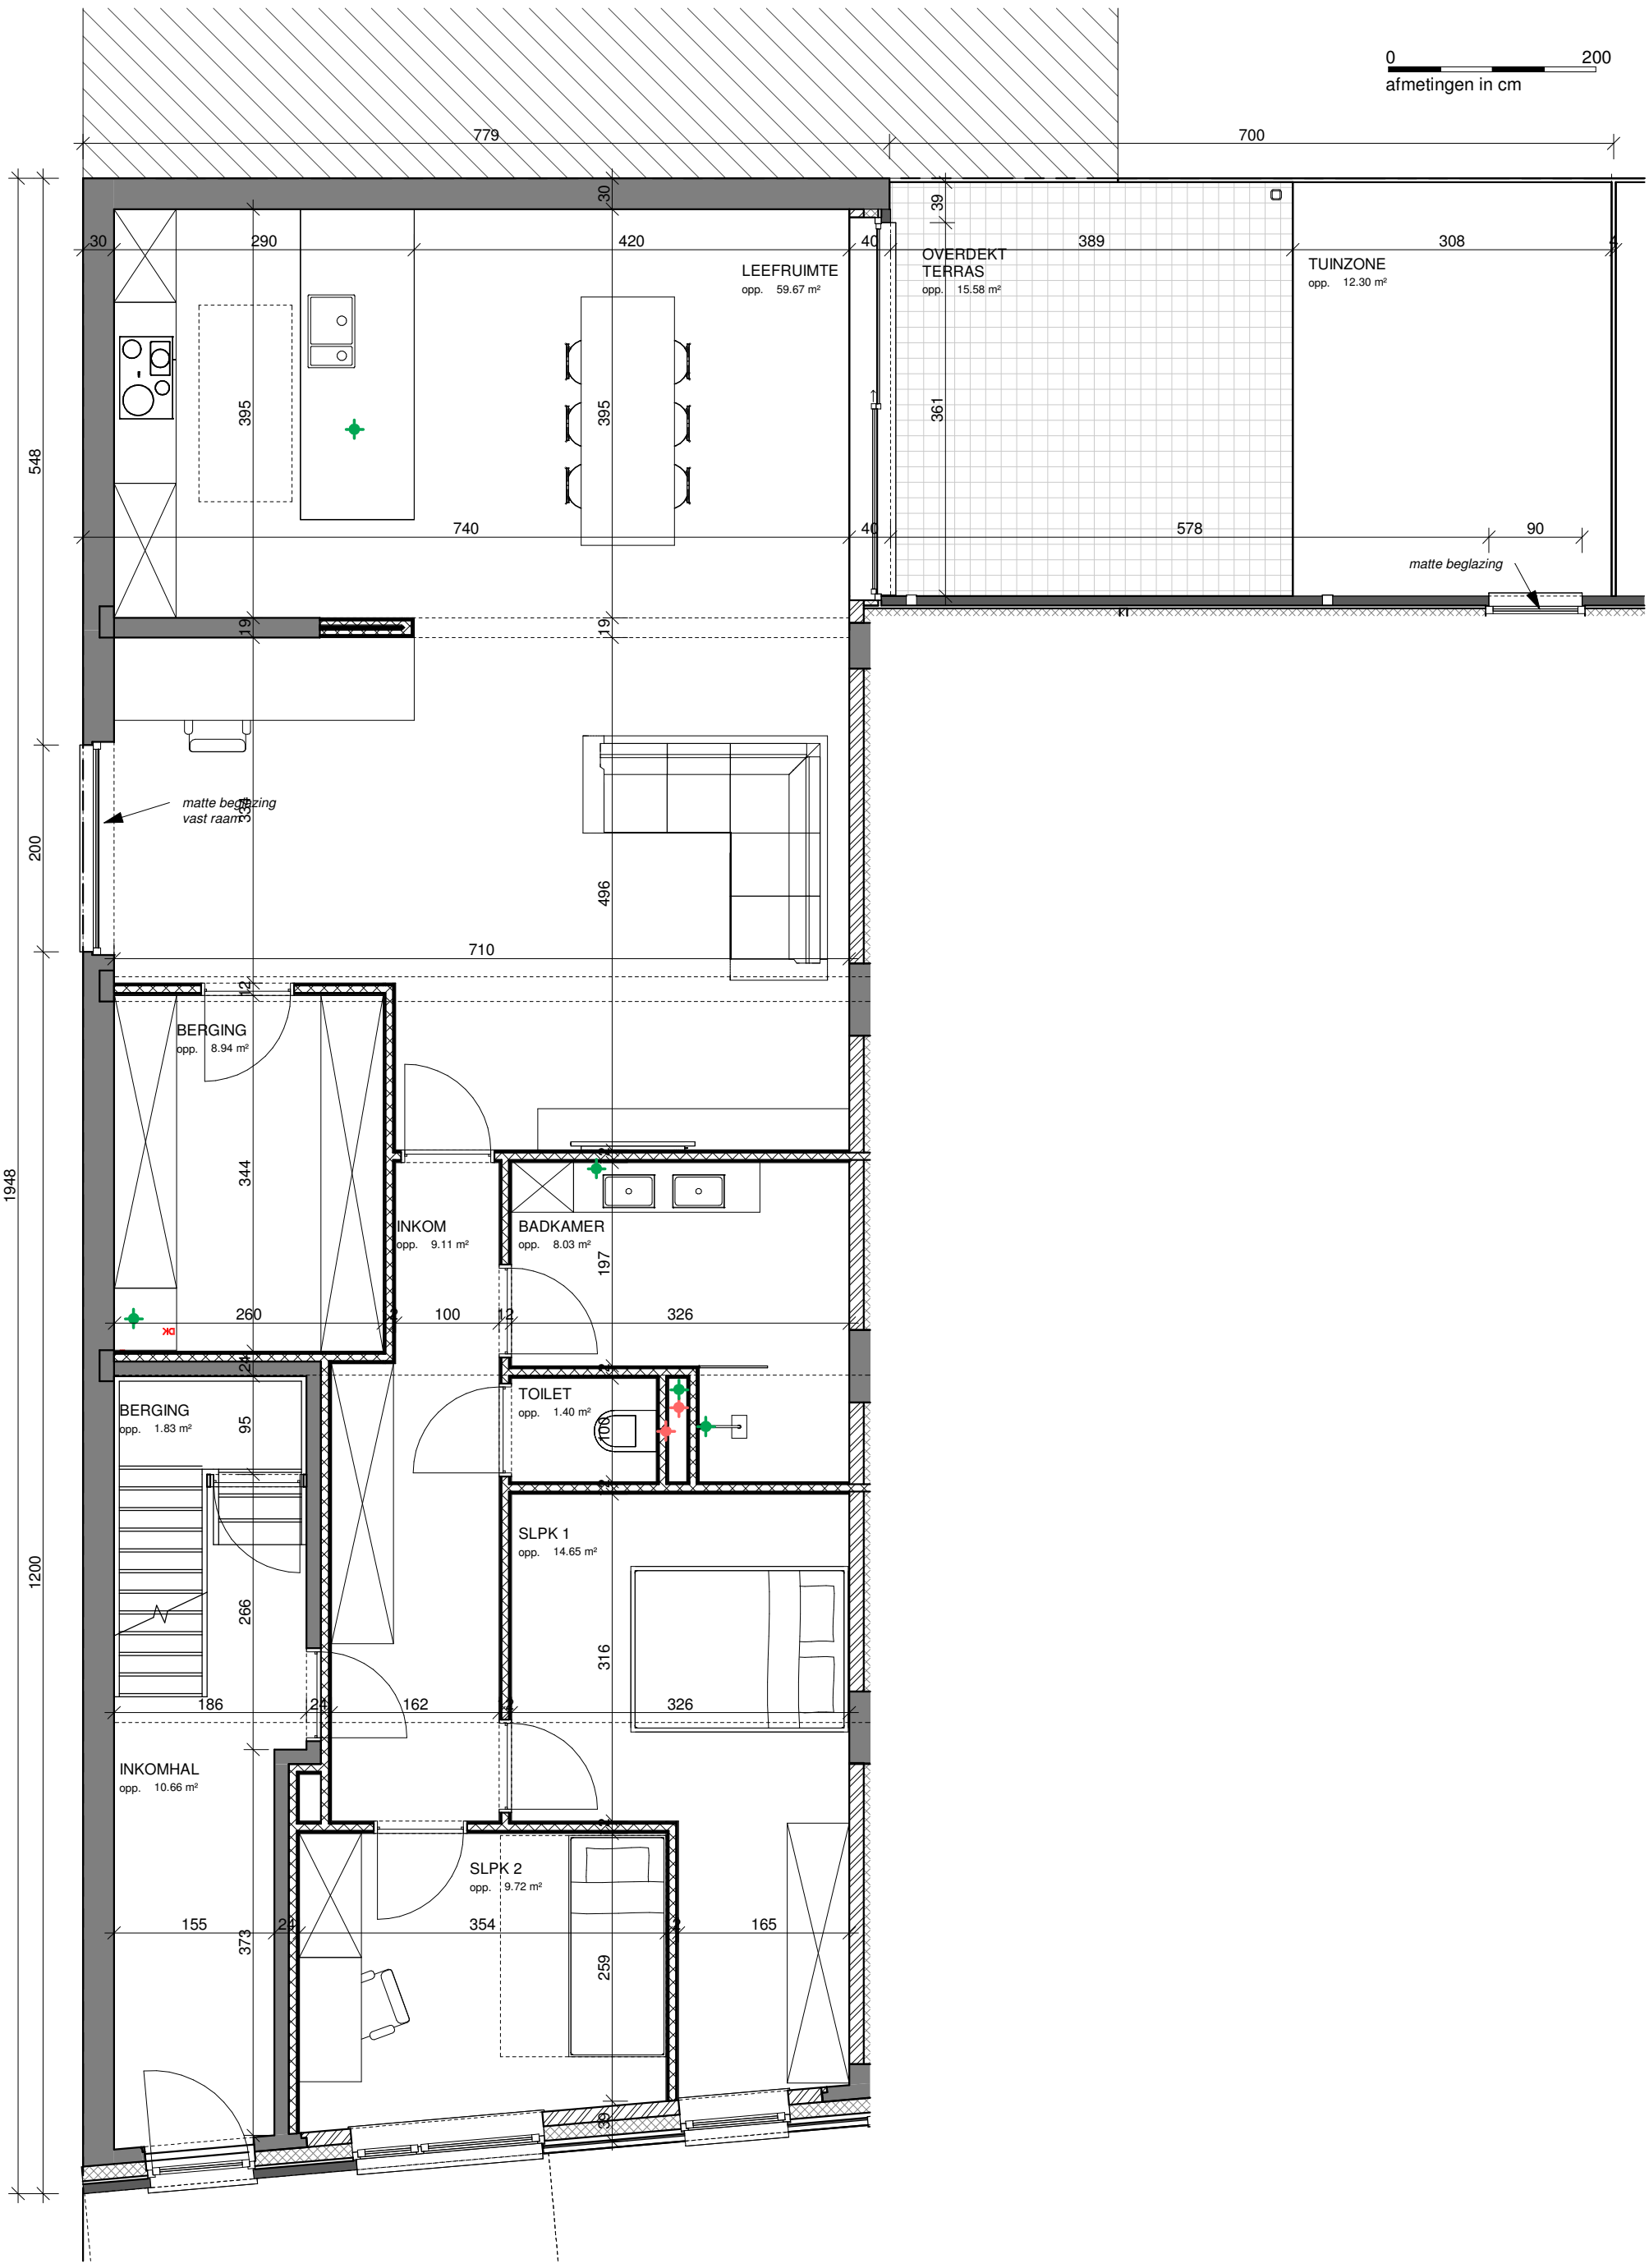

APP 0.1 VERKOOPSPLAN

NOOR ARCHITECTUUR BVBA
ARCHITECT NOORTJE PROOST

LICHTAARTSEBAAN 35 - 2460 KASTERLEE
NOOR.ARCHITECTUUR@GMAIL.COM
GSM 0494 86 68 96

DATUM 14 10 2025 | AFMETINGEN IN CM