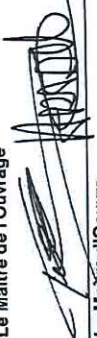


PROPRIETE DE:		PROVINCE : HAINAUT	
CHANTIER SIS : rue des Grands Sarts à côté du n°41 6230 VIESVILLE		VILLE ou PONT-A-CELLES COMMUNE :	
OBJET : DOSSIER DE DEMANDE DE PERMIS D'URBANISME POUR LA CONSTRUCTION DE 3 HABITATIONS JUMEELES			
Le Maître de l'Ouvrage		Dossier n° 2020 14	
		Plan n° 1	
Le Maître d'Oeuvre		Echelle 1/50e & 1/100e	
		Date 24 10 2022	
Cadastre Sn B n° 321 S		Format A3	
MODIFICATIONS		DATE	
		INDICE	
		↑	


Ce plan représente les dispositions générales et accompagne la demande de permis d'urbanisme.
La responsabilité de l'architecte ne peut être engagée que si le Maître de l'ouvrage l'avertit par lettre recommandée, avec accusé de réception, du début des travaux.

Toutes les poutres métalliques ou ouvrages en béton sont à calculer par un ingénieur civil aux frais de l'entrepreneur.

Les démarches de reprise, achat, surélévation de murs mitoyens ainsi que toutes demandes d'encastrement sont à charge du Maître de l'ouvrage.

L'entrepreneur est tenu de vérifier, sur chantier, les cotes de ce plan données à titre indicatif.

Dossier Introduction PU 2022.115

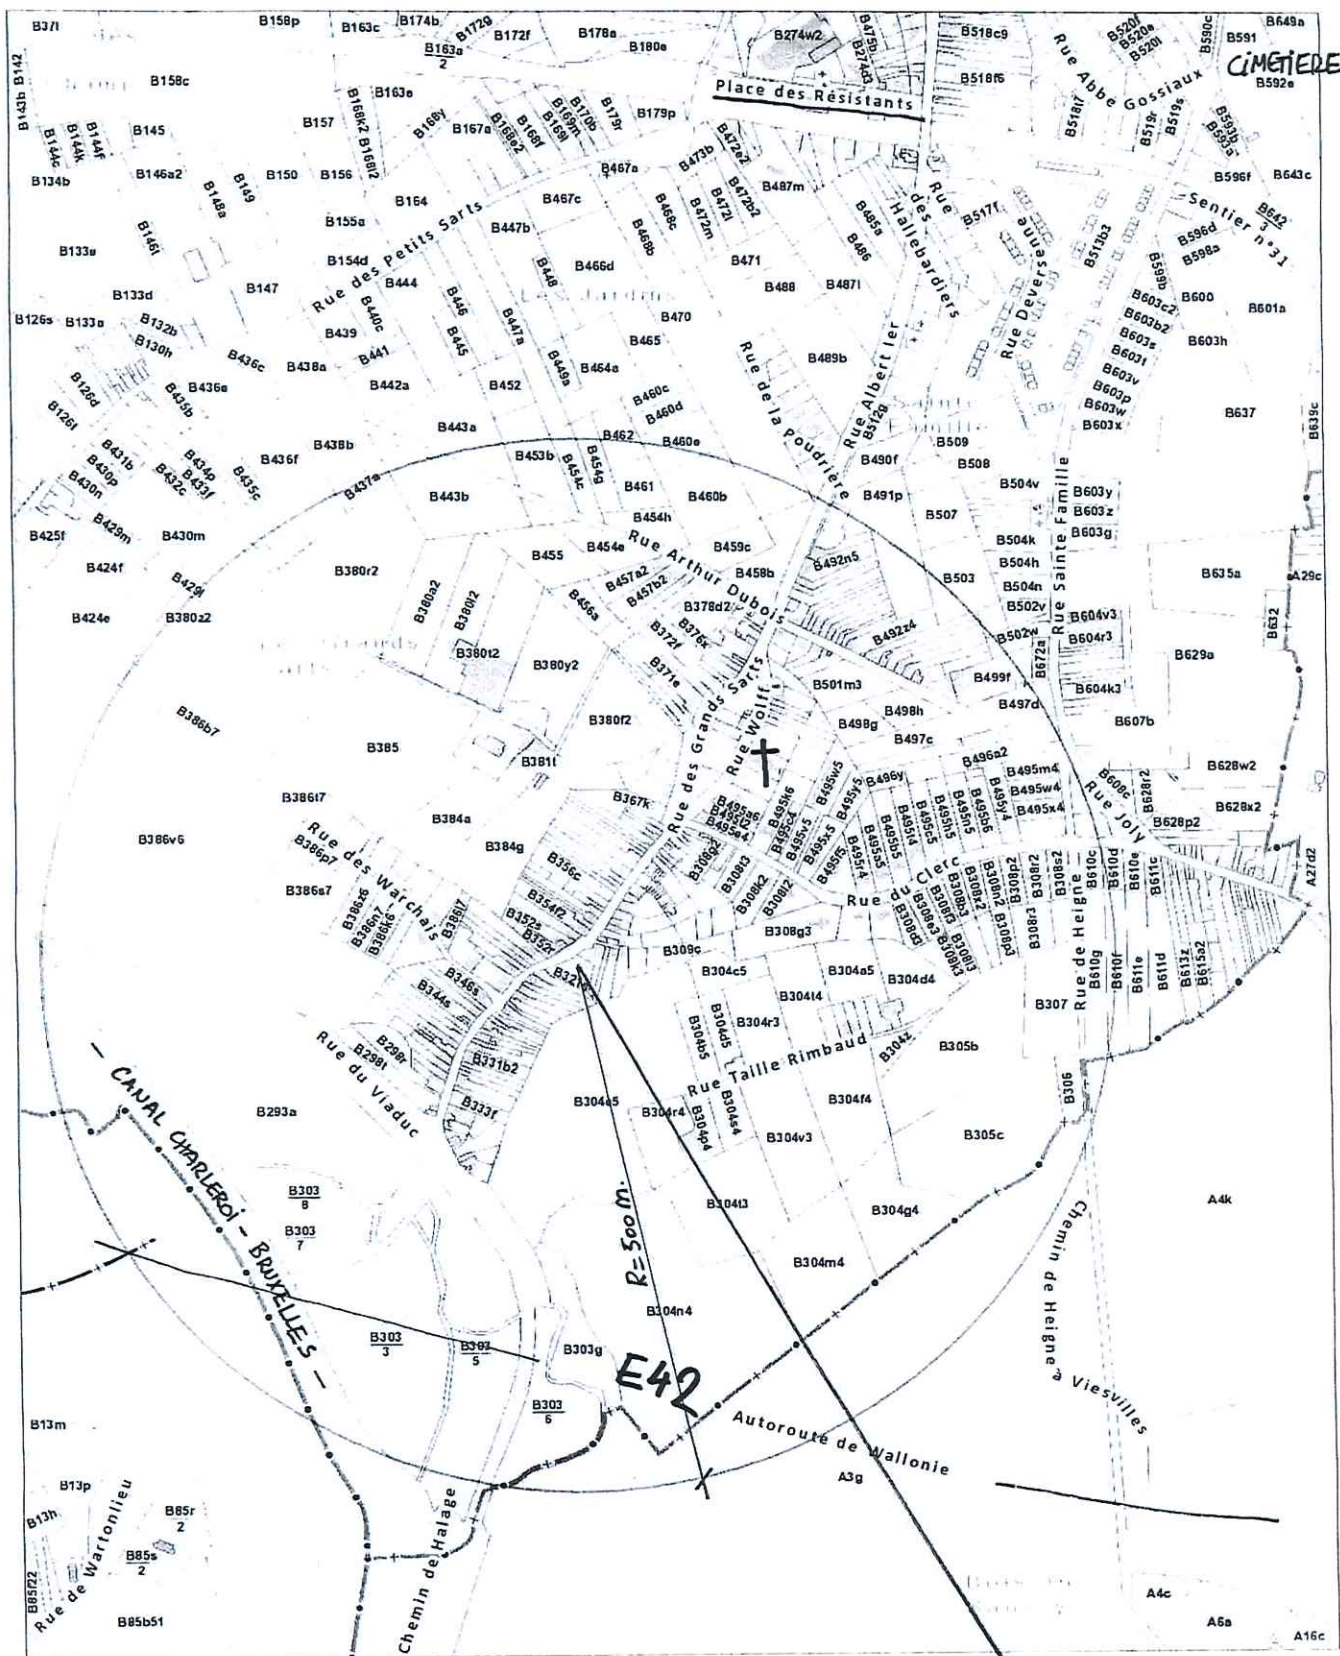

OBJET DE LA DEMANDE

SITUATION
Ech. 1/5 000^e


Dossier

rue des Grands Sarts (41+)
6 230 VIESVILLE

autres plans
autres documents


D	27 06 2021	Faisabilité V3 - appartements
E	11 07 2021	Faisabilité V4 - appartements avec cage d'escaliers intérieurs
F	14 07 2021	PU pour FEB

21/9

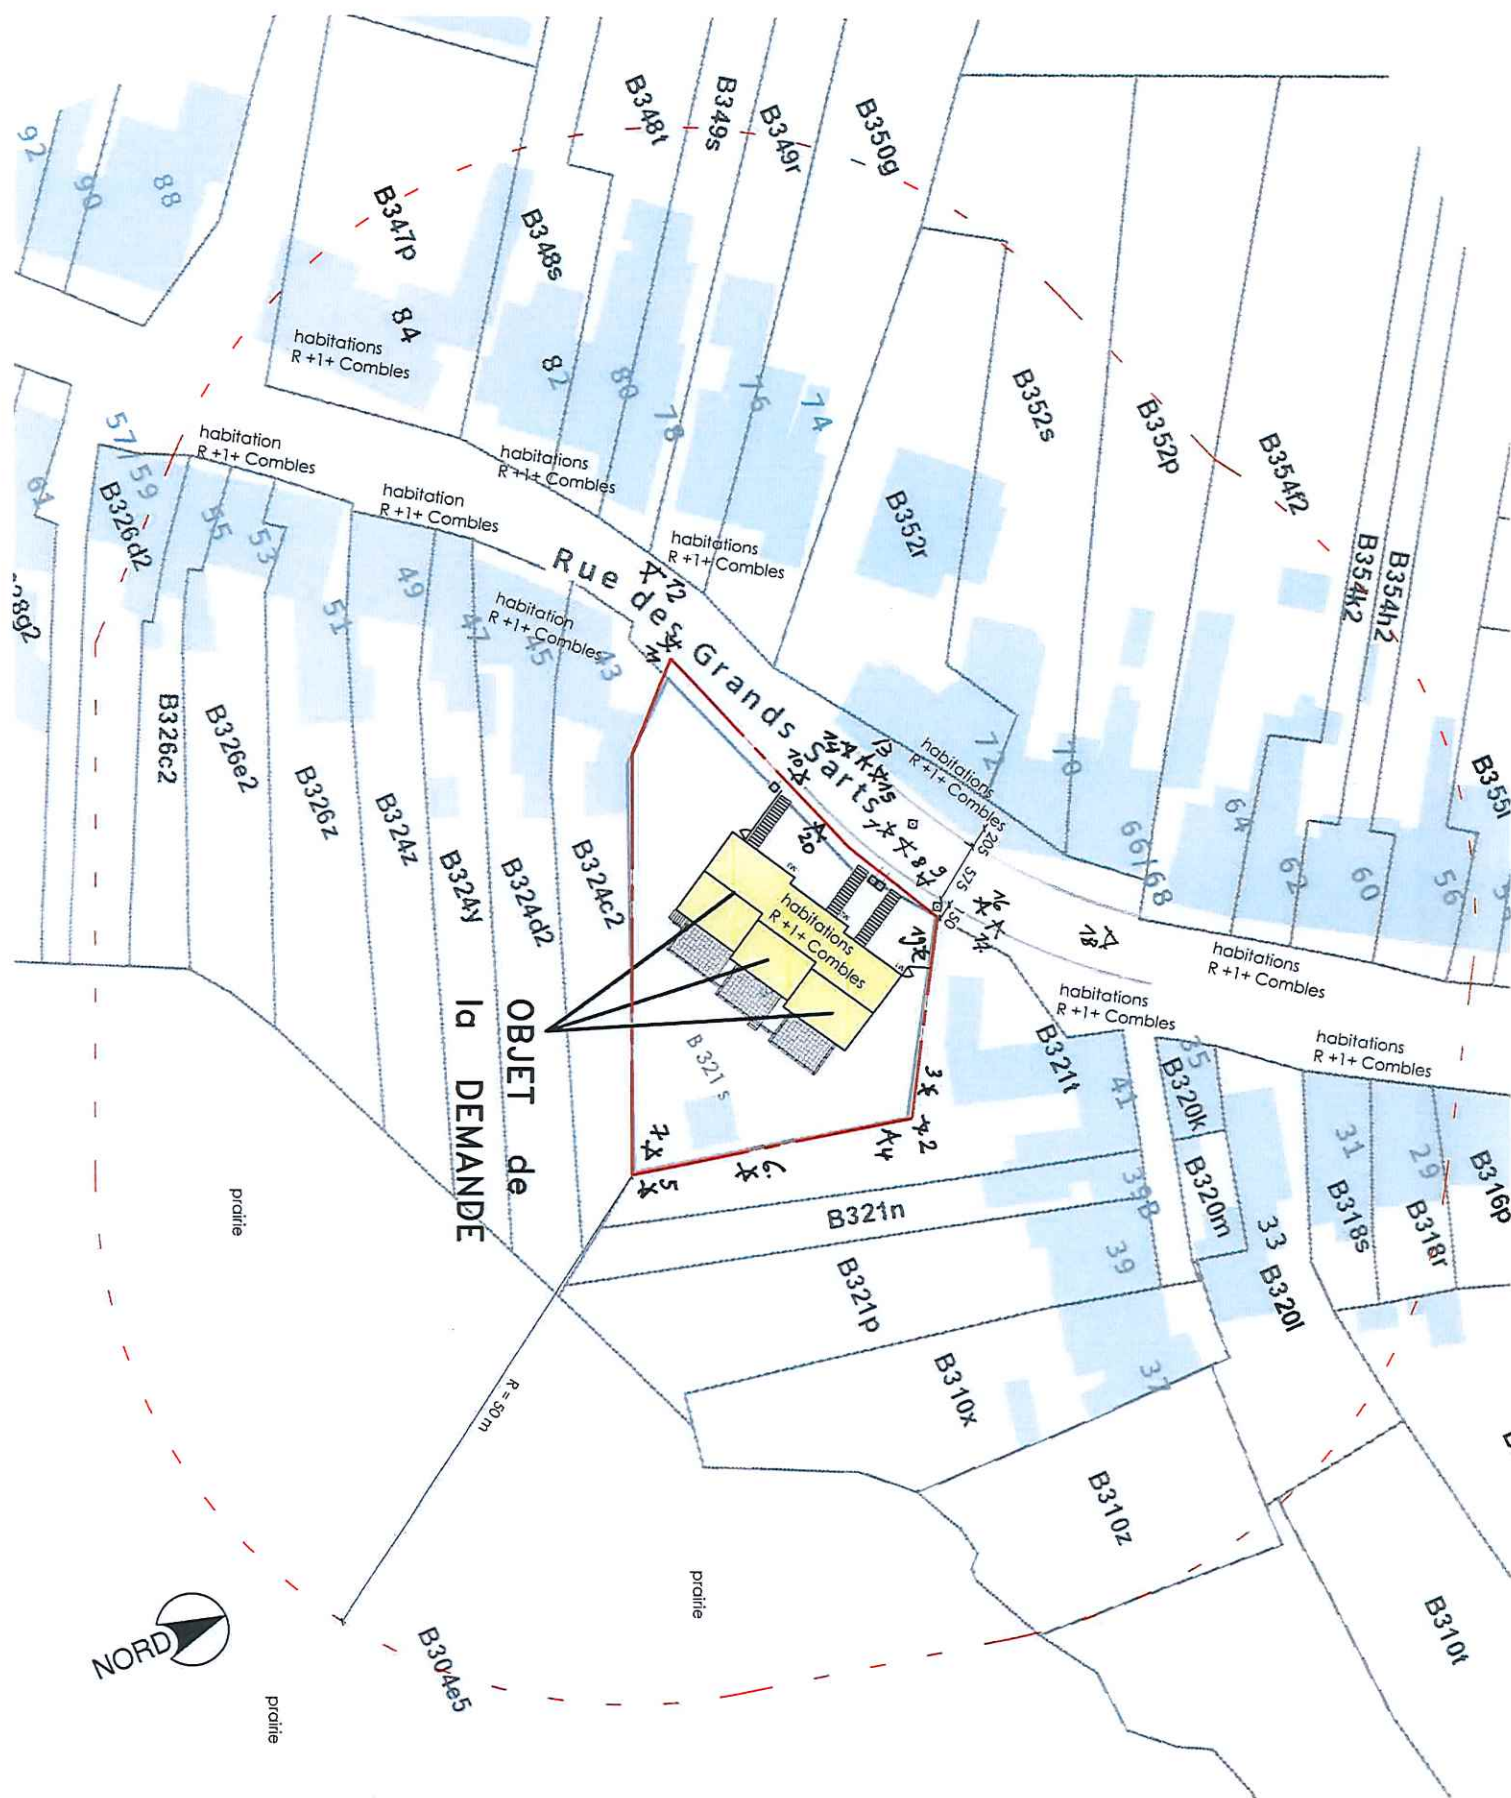


3/12 2020/11/10	Dossier :		rue des Grands Sarts (41+) 6 230 VIESVILLE		IMPLANTATION
	réf. pcr-apr pour pcr 2022 10 16 dwg créé le: 16.10.2022				
	Ech. 1 / 500°	C	10 07 2022	Faisabilité - Maisons avec Avis Commune	
		D	12 10 2022	APD pour PEB	
		E	16 10 2022	APD pour PEB	

4/12

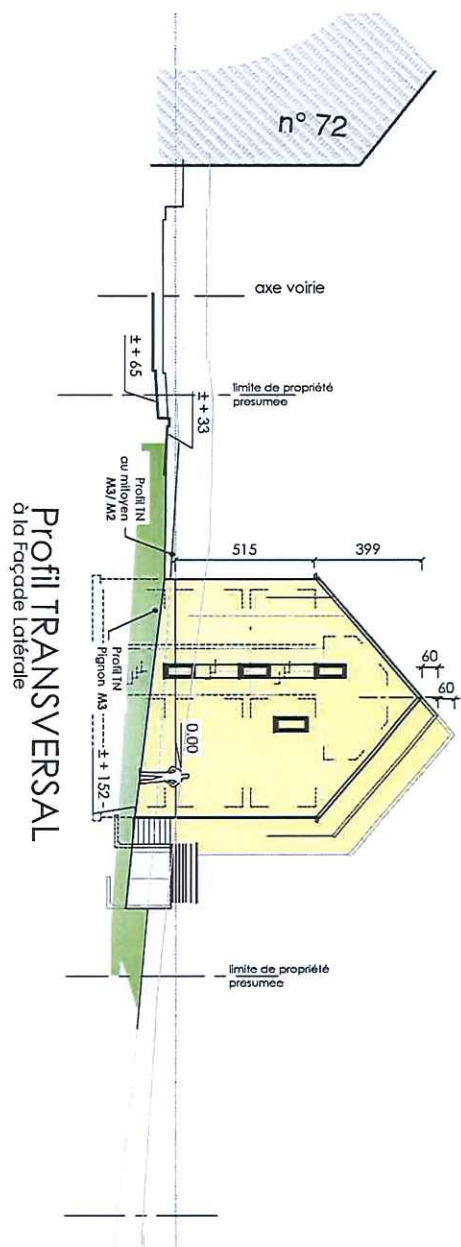

Profil TRANSVERSAL à la Façade Latérale

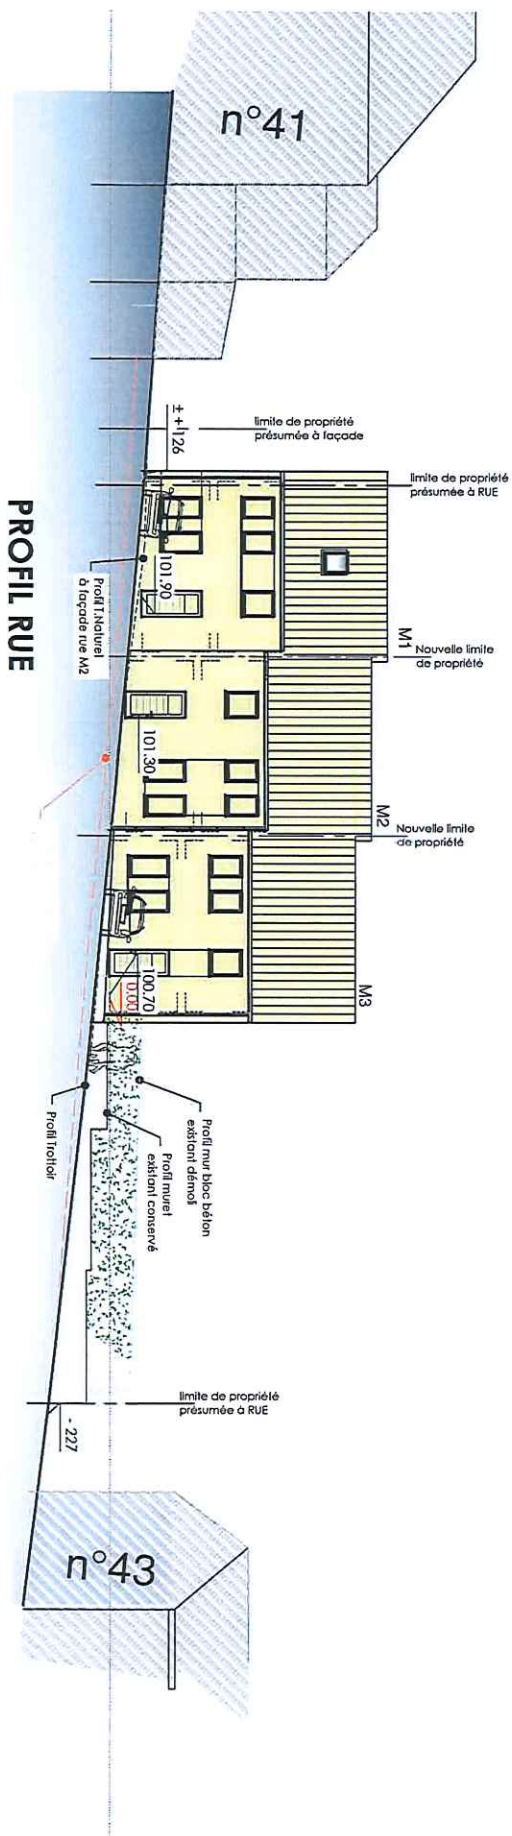

2020 / 14		Dossier : Mr PIERARD A.		rue des Grands Sarts (41+) 6 230 VESVILLE		PROFILS	
ref. pré-sépt pour pds 2022 10 16	1409						
réf. ter. 16.10.2022							
1 / 200°		10/07/2022	Fotobâti - Motions avec Avs Commune				
		12/10/2022	APD pour PDS				
		17/10/2023	4 em. pour PDS				
						5/12-	




rue des Grands Sarts (41+)
6 230 VIESVILLE

FONDATIONS -EGOUT

réf. pier-apd pour feb 2022 10 16.dwg	
créé le: 16.10.2022	

Jwg		
C	10 07 2022	Faisabilité - Maisons avec Avis Commune
D	12 10 2022	APD pour PEB
E	16 10 2022	APD pour PEB

Ech. 1 / 100°

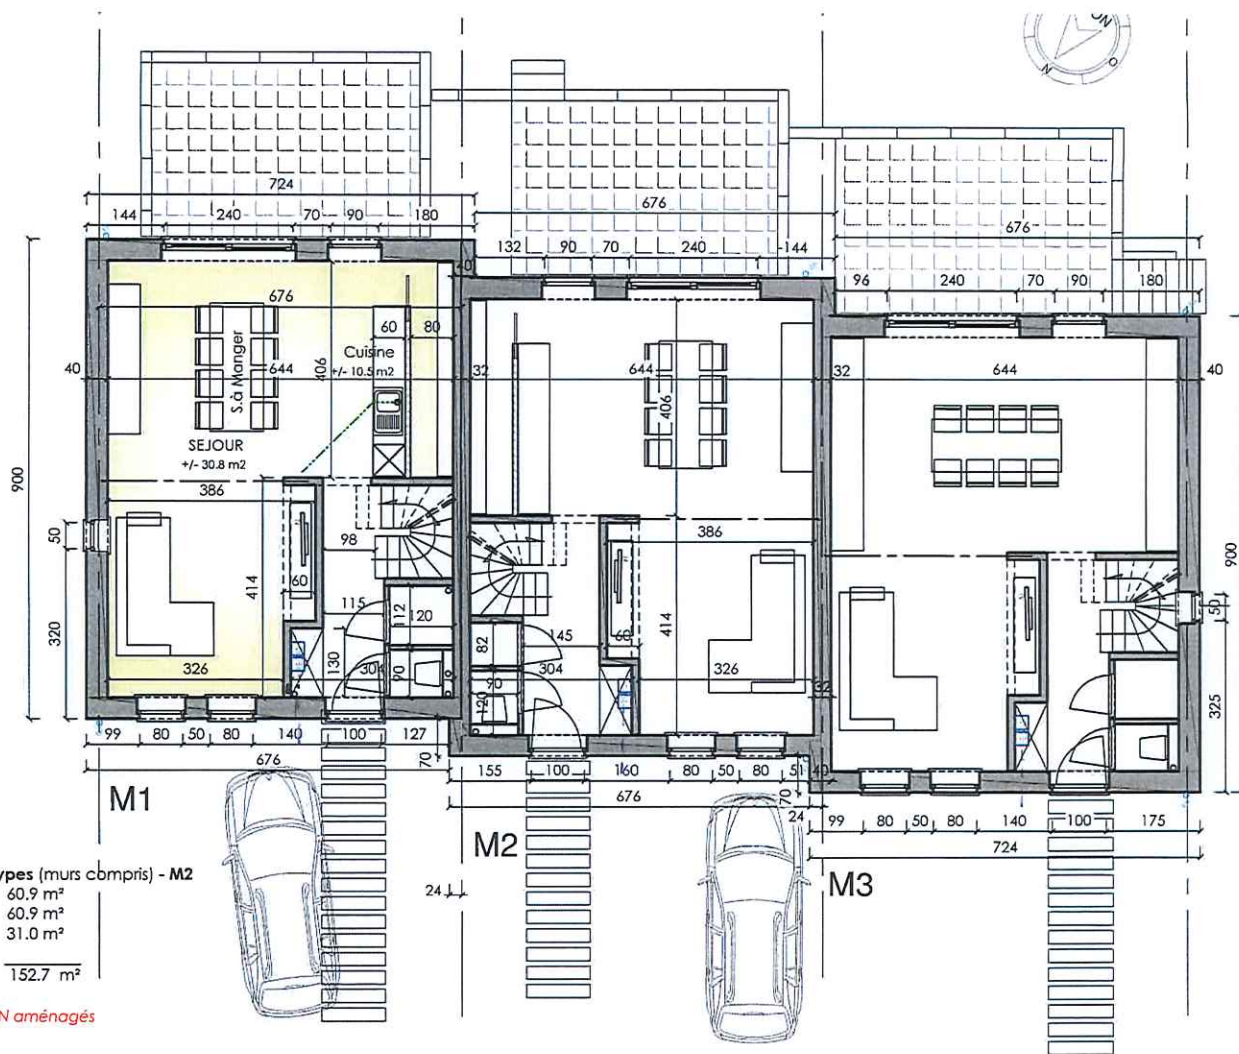

SURFACES types (murs compris) - M2
 REZ : 60.9 m²
 étage 1 : 60.9 m²
 grenier : 31.0 m²
TOTAL : 152.7 m²

Combles NON aménagés

REZ de CHAUSSEE

Dossier

rue des Grands Sarts (414)
 6 230 VIESVILLE

PLANS - 1

réf. prier-apd pour pbs 2022 10 09
 créé le: 09.10.2022

B 14 07 2021
 C 10 07 2022


Permis pour Appartements - refusé
 Faisabilité - Maisons avec Avis Commune

2020 / 14


1 / 100°

7/12

7

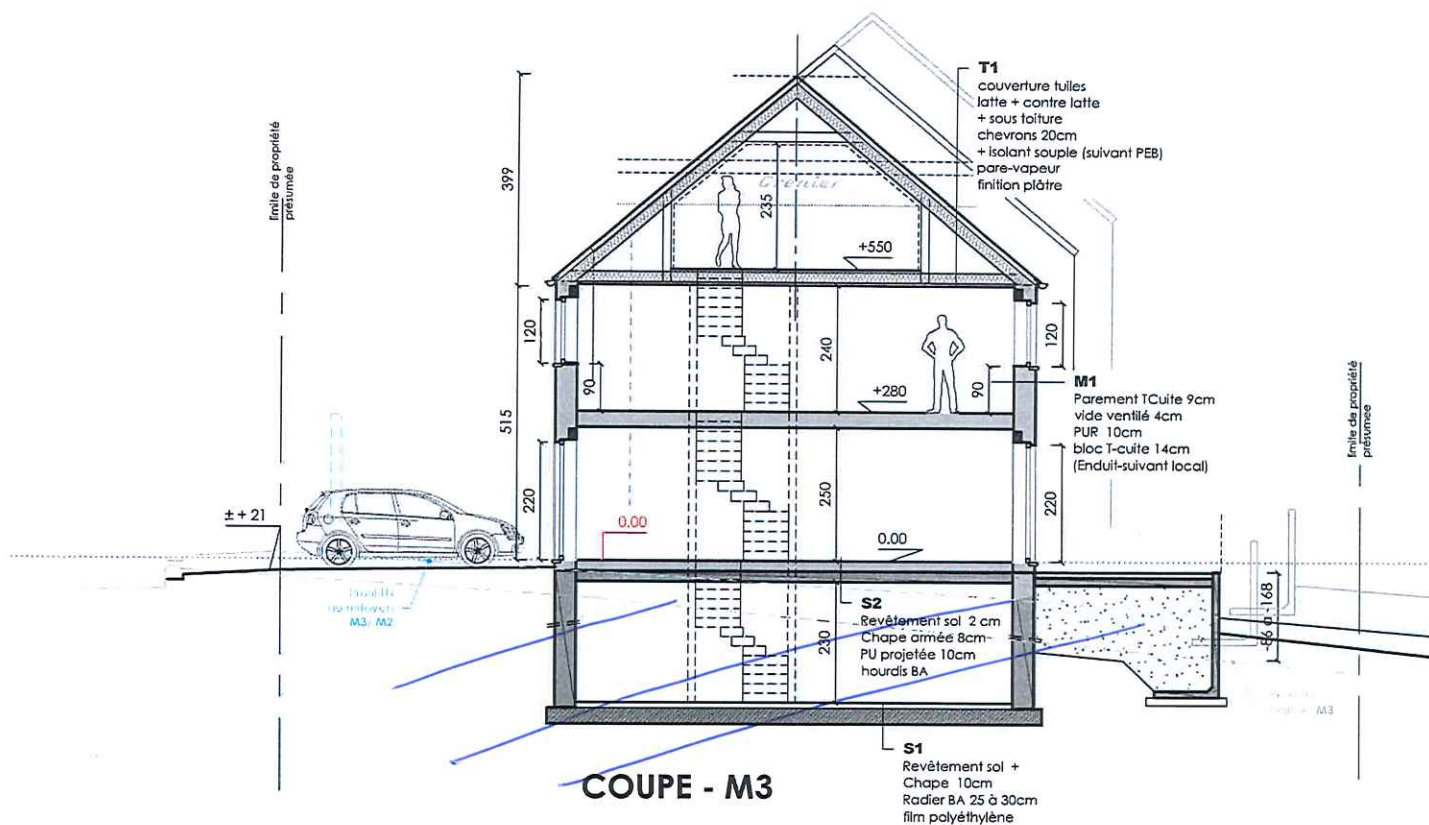

Ce plan est uniquement destiné à la
demande de **PERMIS d'URBANISME** et
ne peut, en aucun cas, servir à l'exécution.

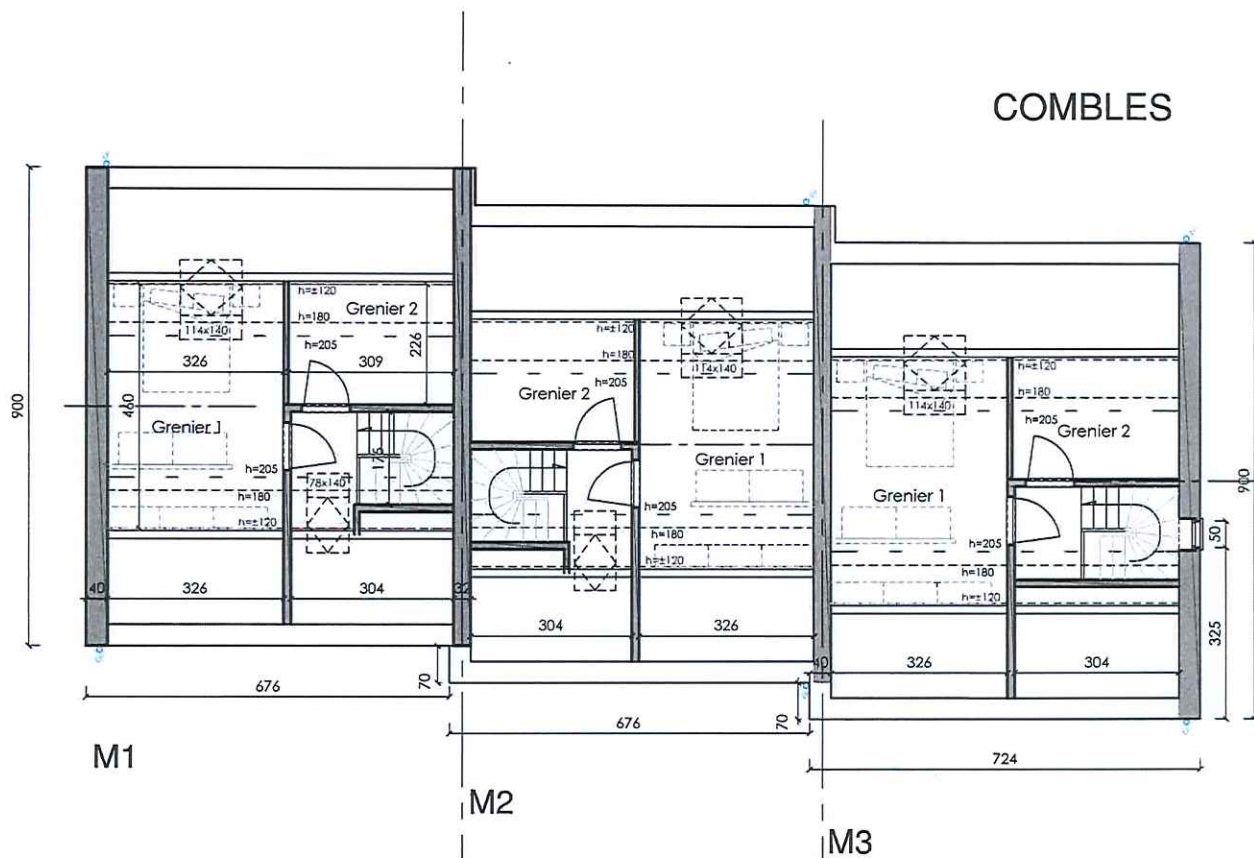


Dossier :

rue des Grands Sarts (41+)
6 230 VIESVILLE


réf. pier-apd pour peb 2022 10 09 4wg
créé le: 09.10.2022

Ech. 1 / 100°

B	14 07 2021	Permis pour Appartements - refusé
C	10 07 2022	Faisabilité - Maisons avec Avis Commune
D	12 10 2022	APD pour PEB

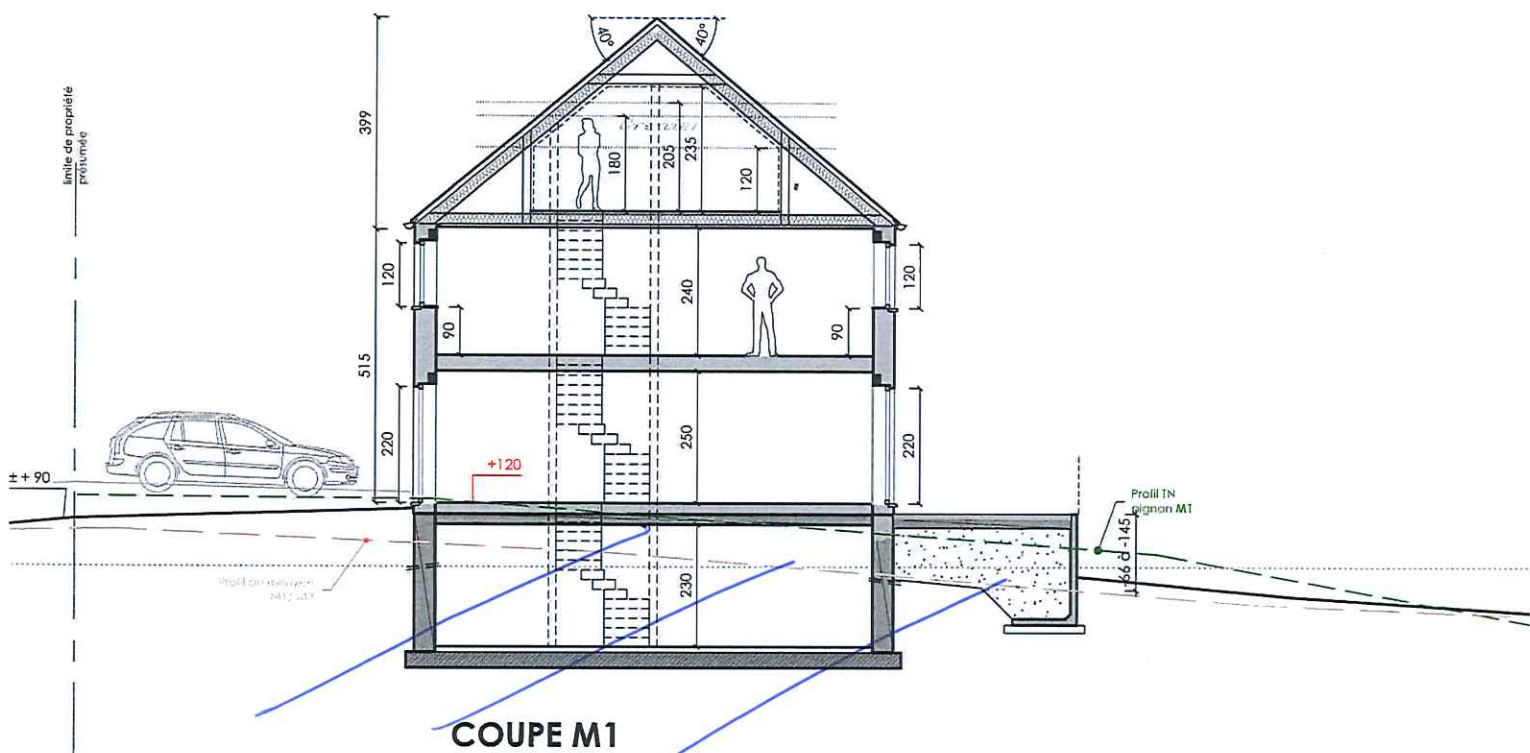

Ce plan est uniquement destiné à la
demande de **PERMIS d'URBANISME** et
ne peut, en aucun cas, servir à l'exécution.

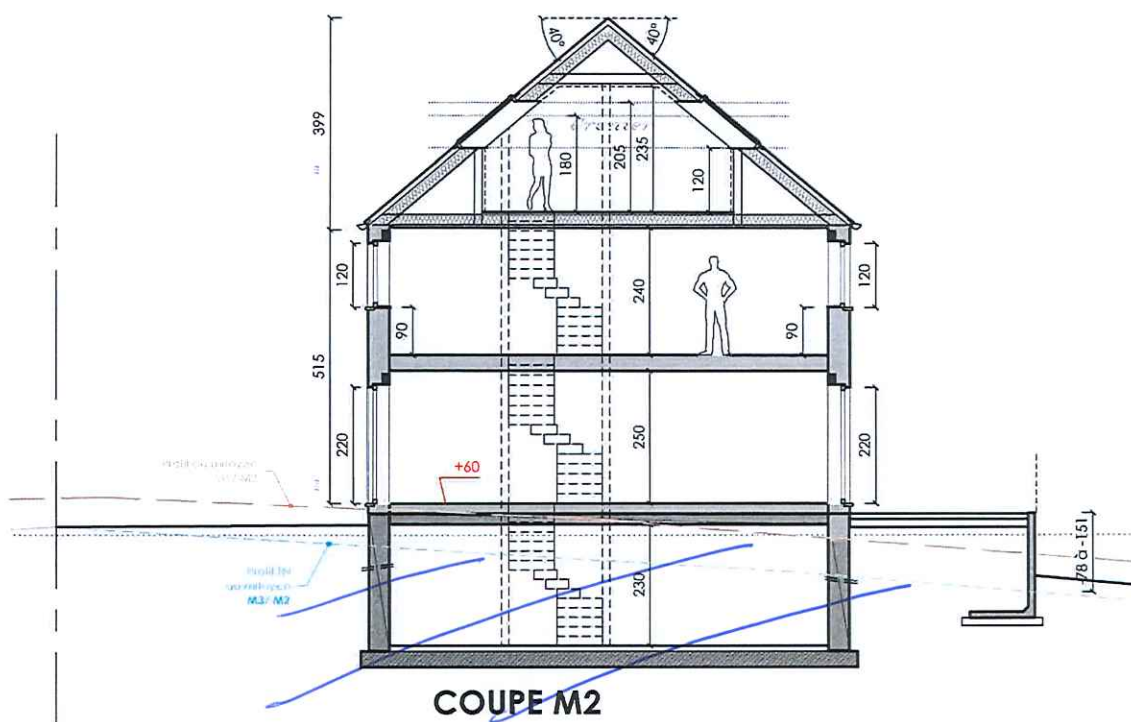


Dossier :

rue des Grands Sarts (41+)
6 230 VIESVILLE

COUPES

2020 / 14
rél. par-apt pour pch 2022 10 09 3wg
créé le: 09.10.2022
Ech. 1 / 100°

B	14 07 2021	Permis pour Appartements - refusé
C	10 07 2022	Faisabilité - Maisons avec Avis Commune
D	17 10 2022	APD pour PFR

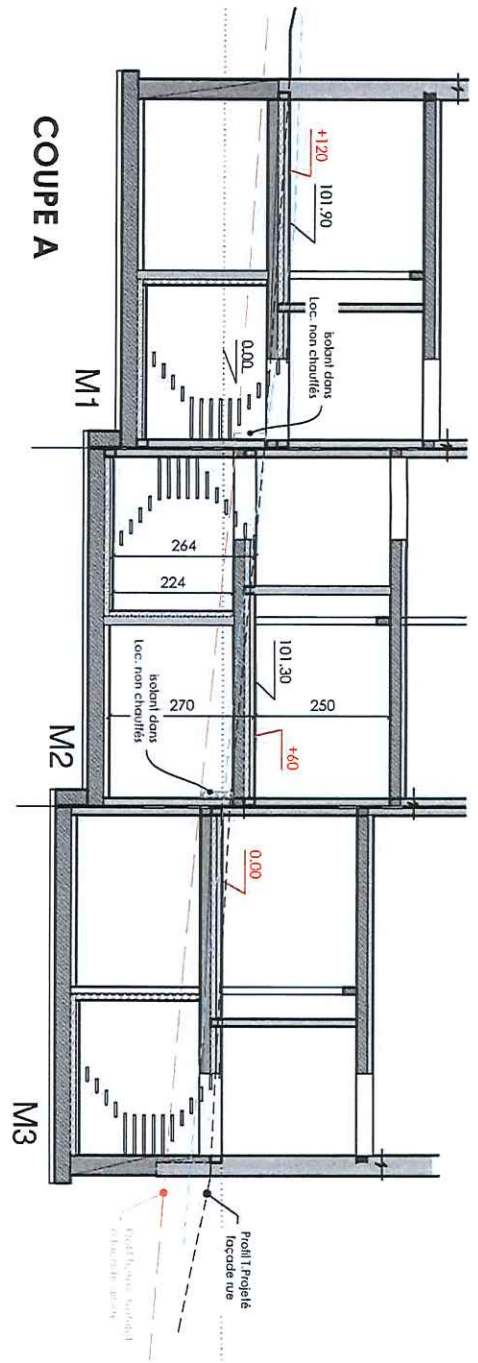


COUPE A

M1

M2

M3

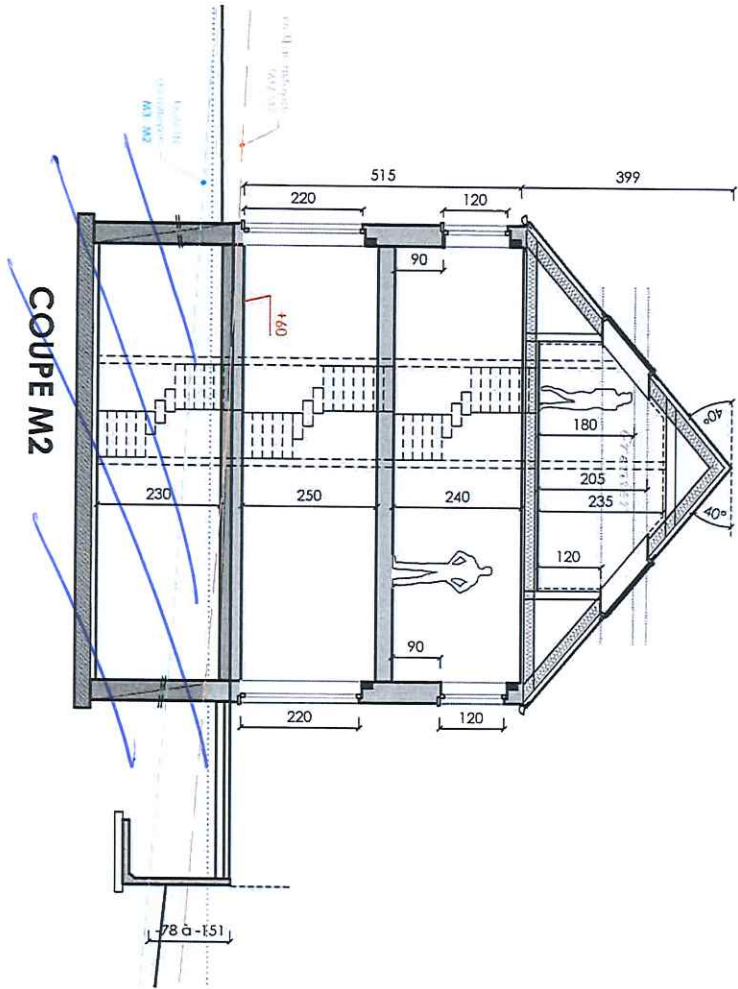


COUPE M2

M1

M2

M3

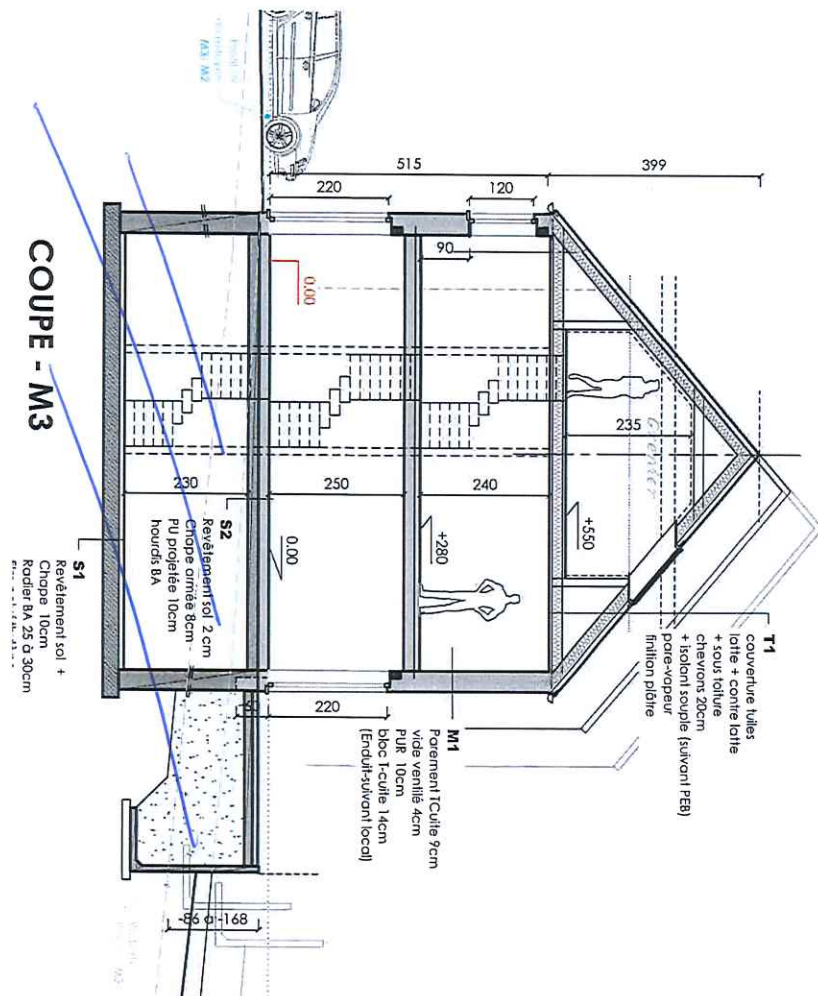

COUPE - M3

Dossier

rue des Grands Sarts (41+)
6 230 VIESVILLE

COUPES

réf. pier-apd pour pch 2022 10 16.dwg
créé le: 16.10.2022

C	10 07 2022
D	12 10 2022
E	16 10 2022


Faisabilité - Maisons avec Avis Commune
APD pour PEB
APD pour PEB

Ech. 1 / 100°

10/12

1 / 2020


10

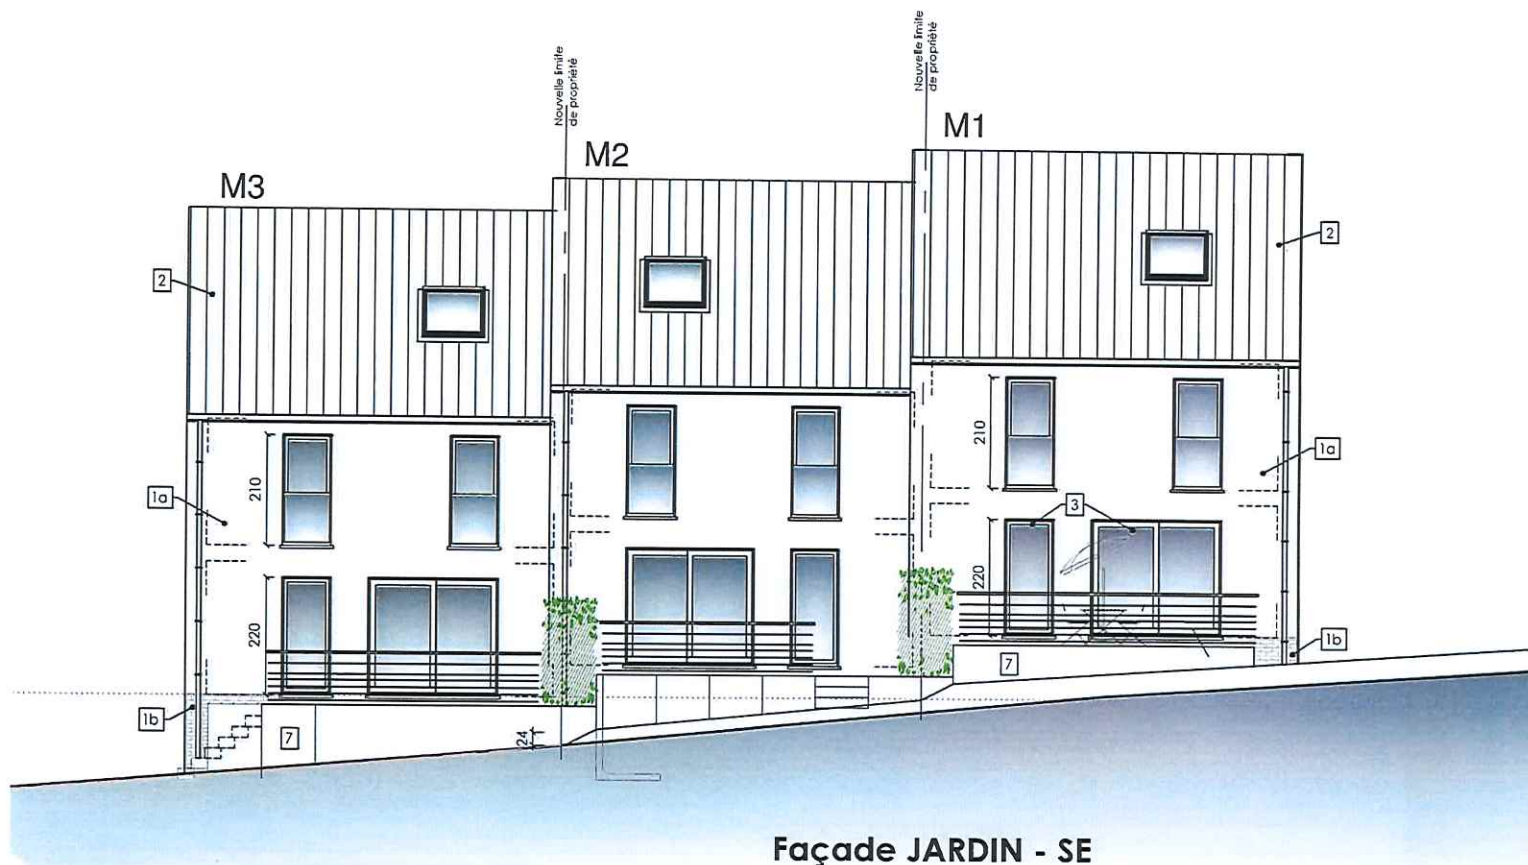

Façade JARDIN - SE

LEGENDE DES MATERIAUX - Façades

- 1a Parement TC ton rouge nuancé Vandersanden Baroque
- 1b Parement TC ton rouge uni
- 2 Tuiles TC ton noir
- 3 menuiseries PVC ton gris anthracite + vitrage clair
- 4 nochères, DEP : zinc naturel
- 5 seuils pierre bleue
- 6 structure & g-corps verre
- 7 béton gris naturel

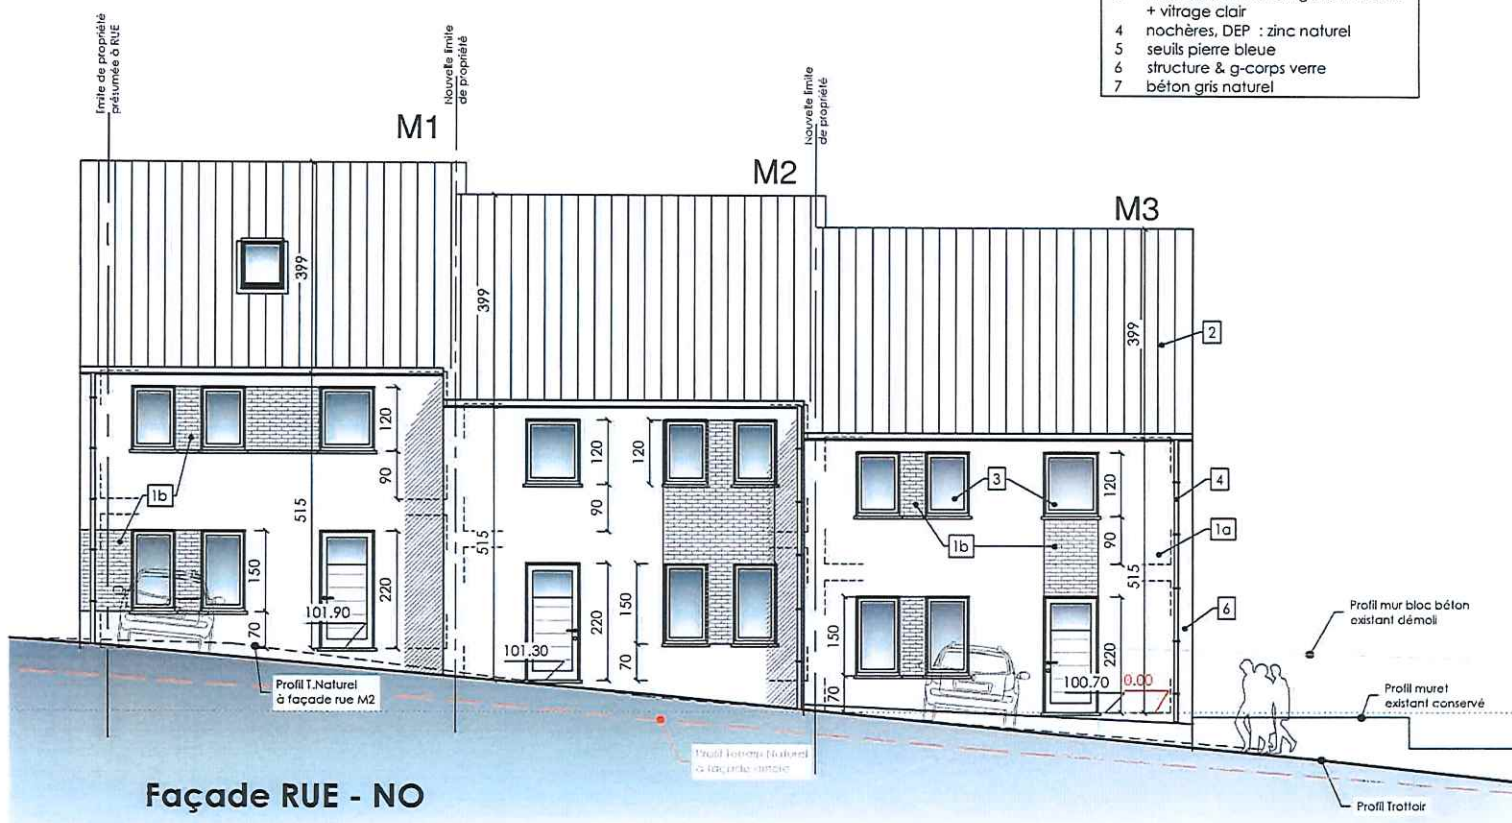

Façade RUE - NO

Dossier :

rue des Grands Sarts (41+)
6 230 VIESVILLE

FACADES - 1

rel. pour app. pour pet. 2022 10 09 jhwg
créé le: 09.10.2022


2020 / 14

Ech. 1 / 100°

B	14 07 2021	Permis pour Appartements - refusé
C	10 07 2022	Faisabilité - Maisons avec Avis Commune
D	17 10 2022	APD pour PPR

11/12

11

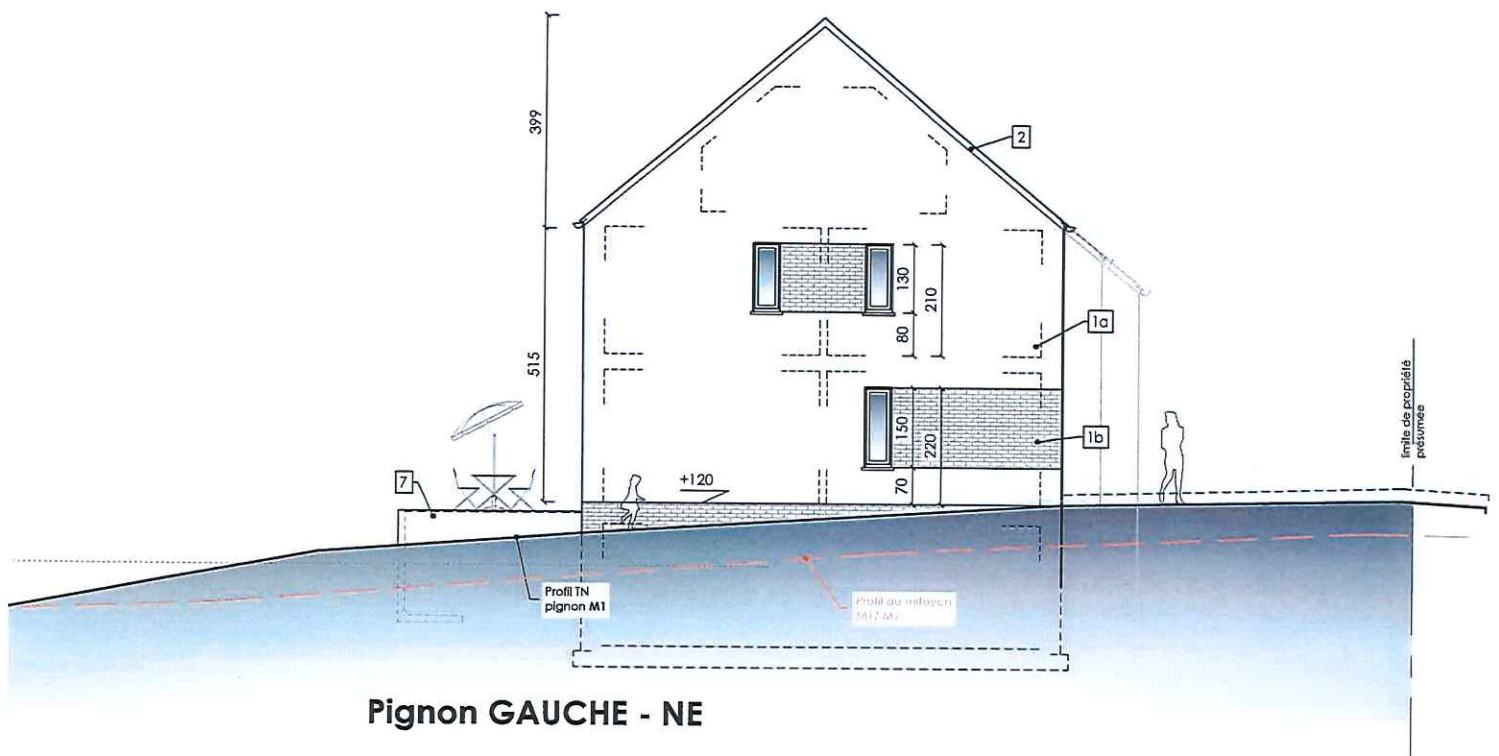


Pignon GAUCHE - NE

LEGENDE DES MATERIAUX - Façades

- 1a Parement TC ton rouge nuancé Vandersanden Baroque
- 1b Parement TC ton rouge uni
- 2 Tuiles TC ton noir
- 3 menuiseries PVC ton gris anthracite + vitrage clair
- 4 nachères, DEP : zinc naturel
- 5 seuils pierre bleue
- 6 structure & g-corps verre
- 7 béton gris naturel
- 8 ardoises artificielles ton gris

Pignon DROIT - SO

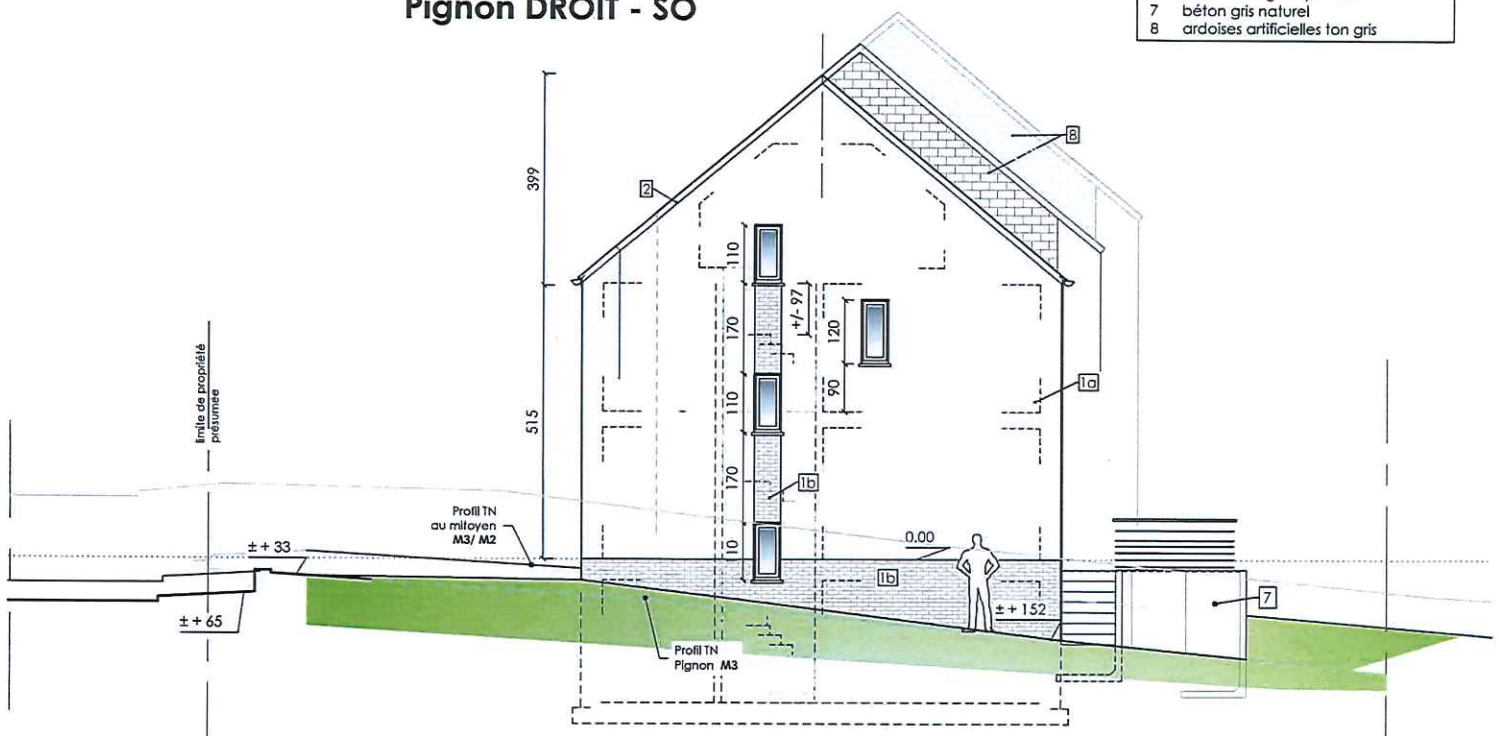

Dossier :

rue des Grands Sarts (41+)
6 230 VIESVILLE

FACADES LATERALES

réf. pcr-apd pour pch 2022 10 16 dwg créé le: 16.10.2022		
C	10 07 2022	Faisabilité - Maisons avec Avis Commune
D	12 10 2022	APD pour PEB
F	14 10 2022	APD pour PFR

Ech. 1 / 100°

12/12

12