


APPARTEMENT B.1.5

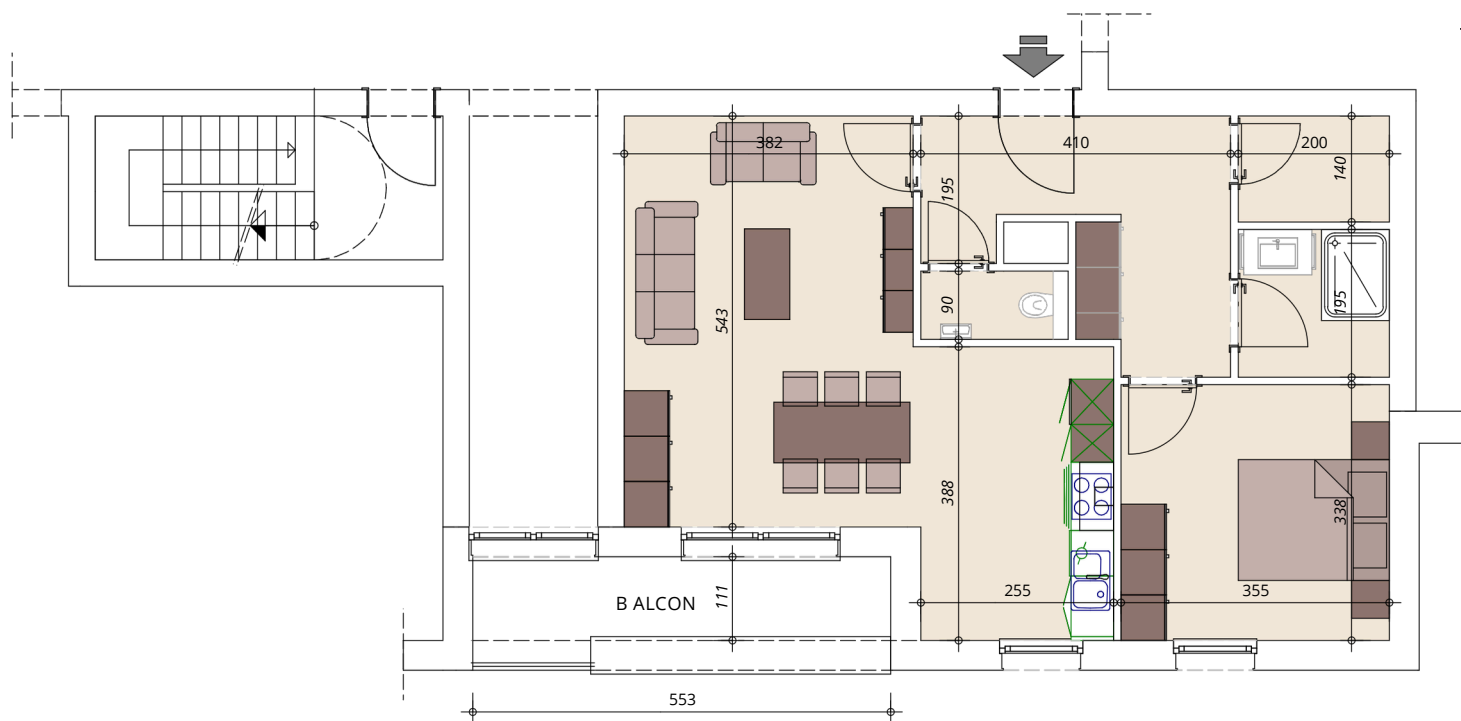

ETAGE 01 : Appartement n° 3/0106 (B 1.5)

SURFACE BRUT : 73,69 m²
SURFACE TERRASSE : 6,14 m²

- Ce document n'a pas de valeur contractuelle;
- Les meubles, la menuiserie et l'aménagement extérieur sont donnés à titre indicatifs ;
- Les dimensions peuvent varier en fonction de la stabilité et des techniques utilisées ;

