


APPARTEMENT

B.2.5

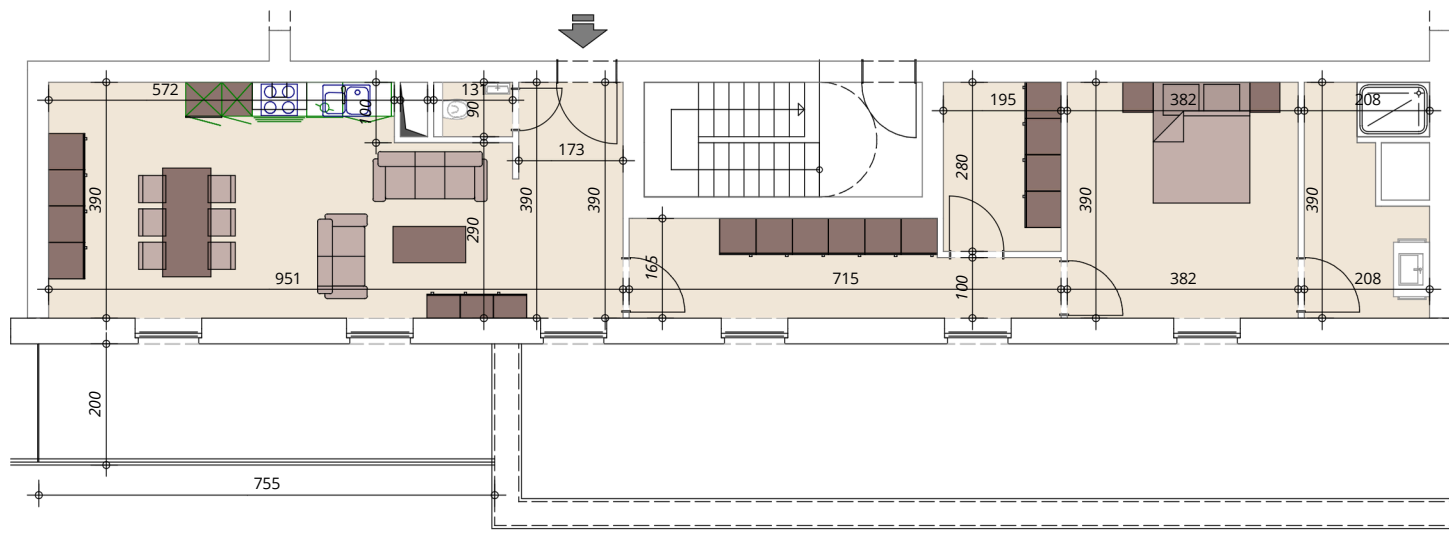

ETAGE 02 : Appartement n° 3/0201 (B 2.5)

SURFACE BRUT : 93,38 m²
SURFACE TERRASSE : 15,10 m²

- Ce document n'a pas de valeur contractuelle;
- Les meubles, la menuiserie et l'aménagement extérieur sont donnés à titre indicatifs ;
- Les dimensions peuvent varier en fonction de la stabilité et des techniques utilisées ;

