


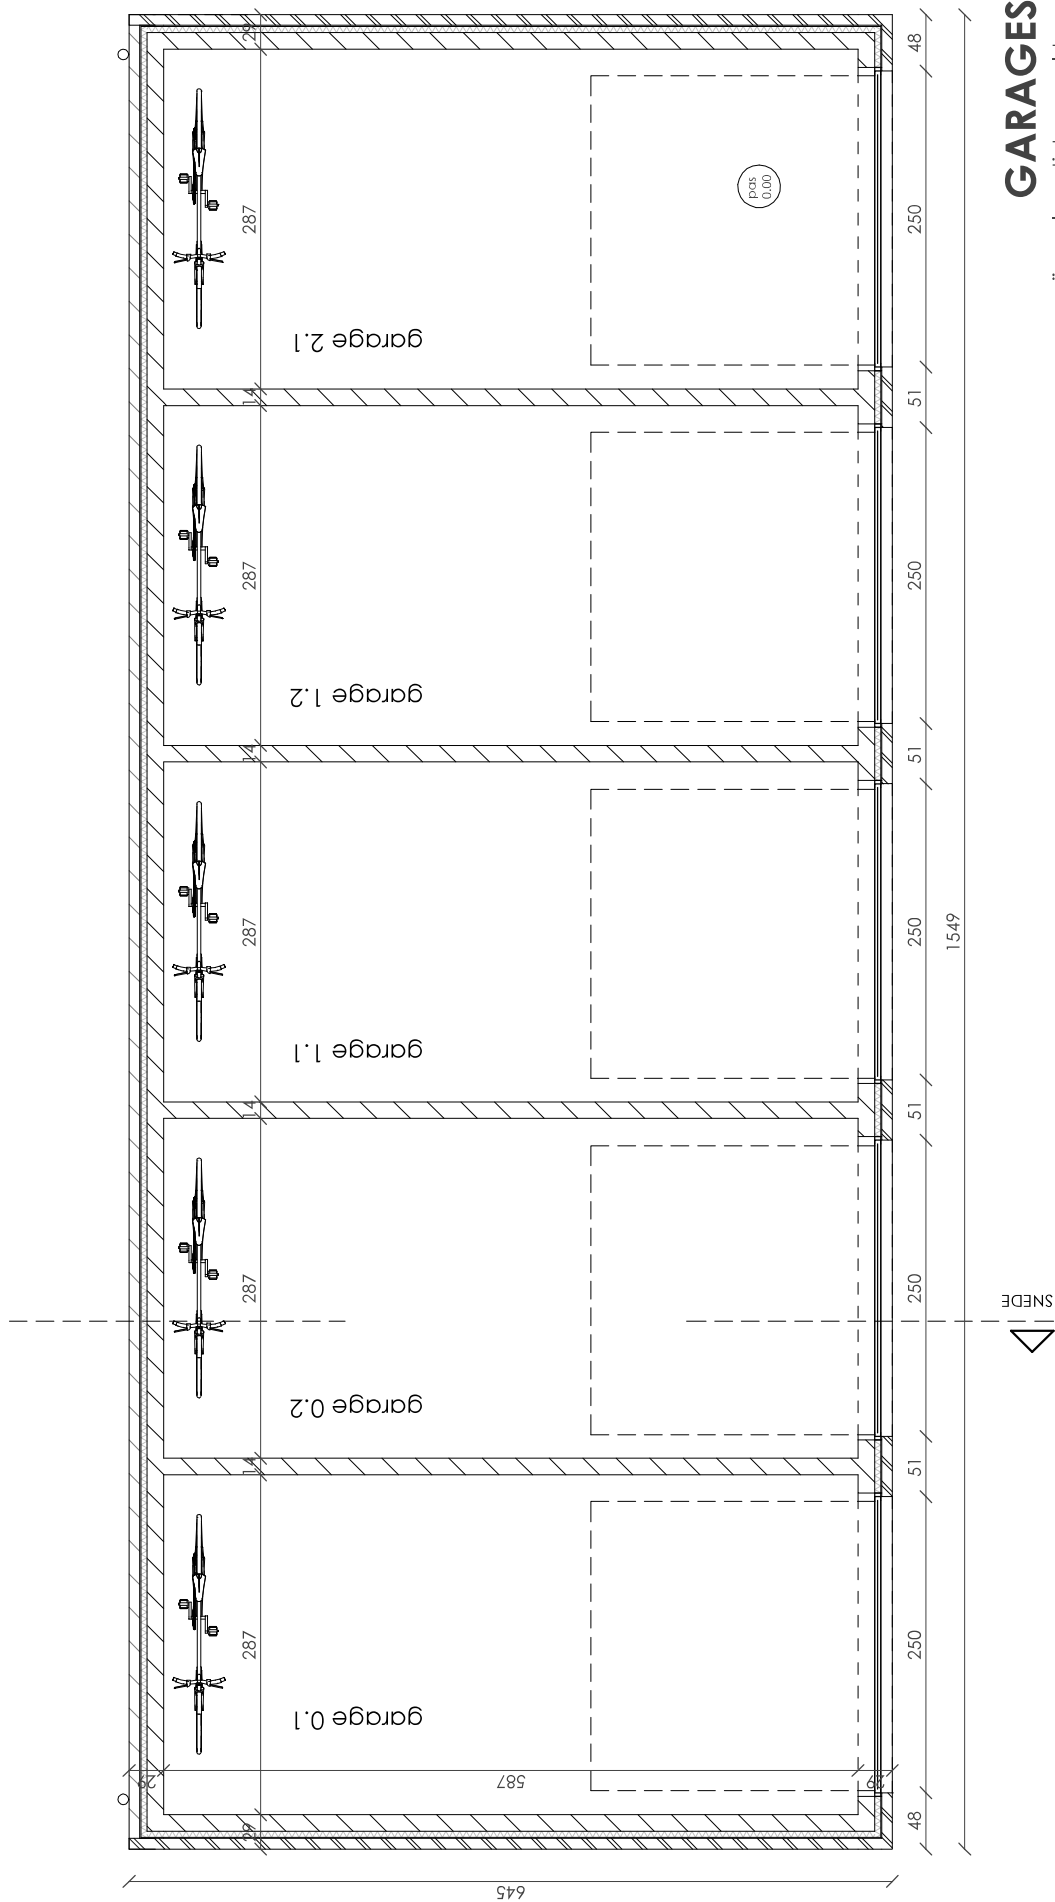

GARAGES

voor-en zijgevels: rustieke gevelsteen
achtergevel: verzande snelbouw