


## Rez-de-chaussée

Entièrement sous caves.

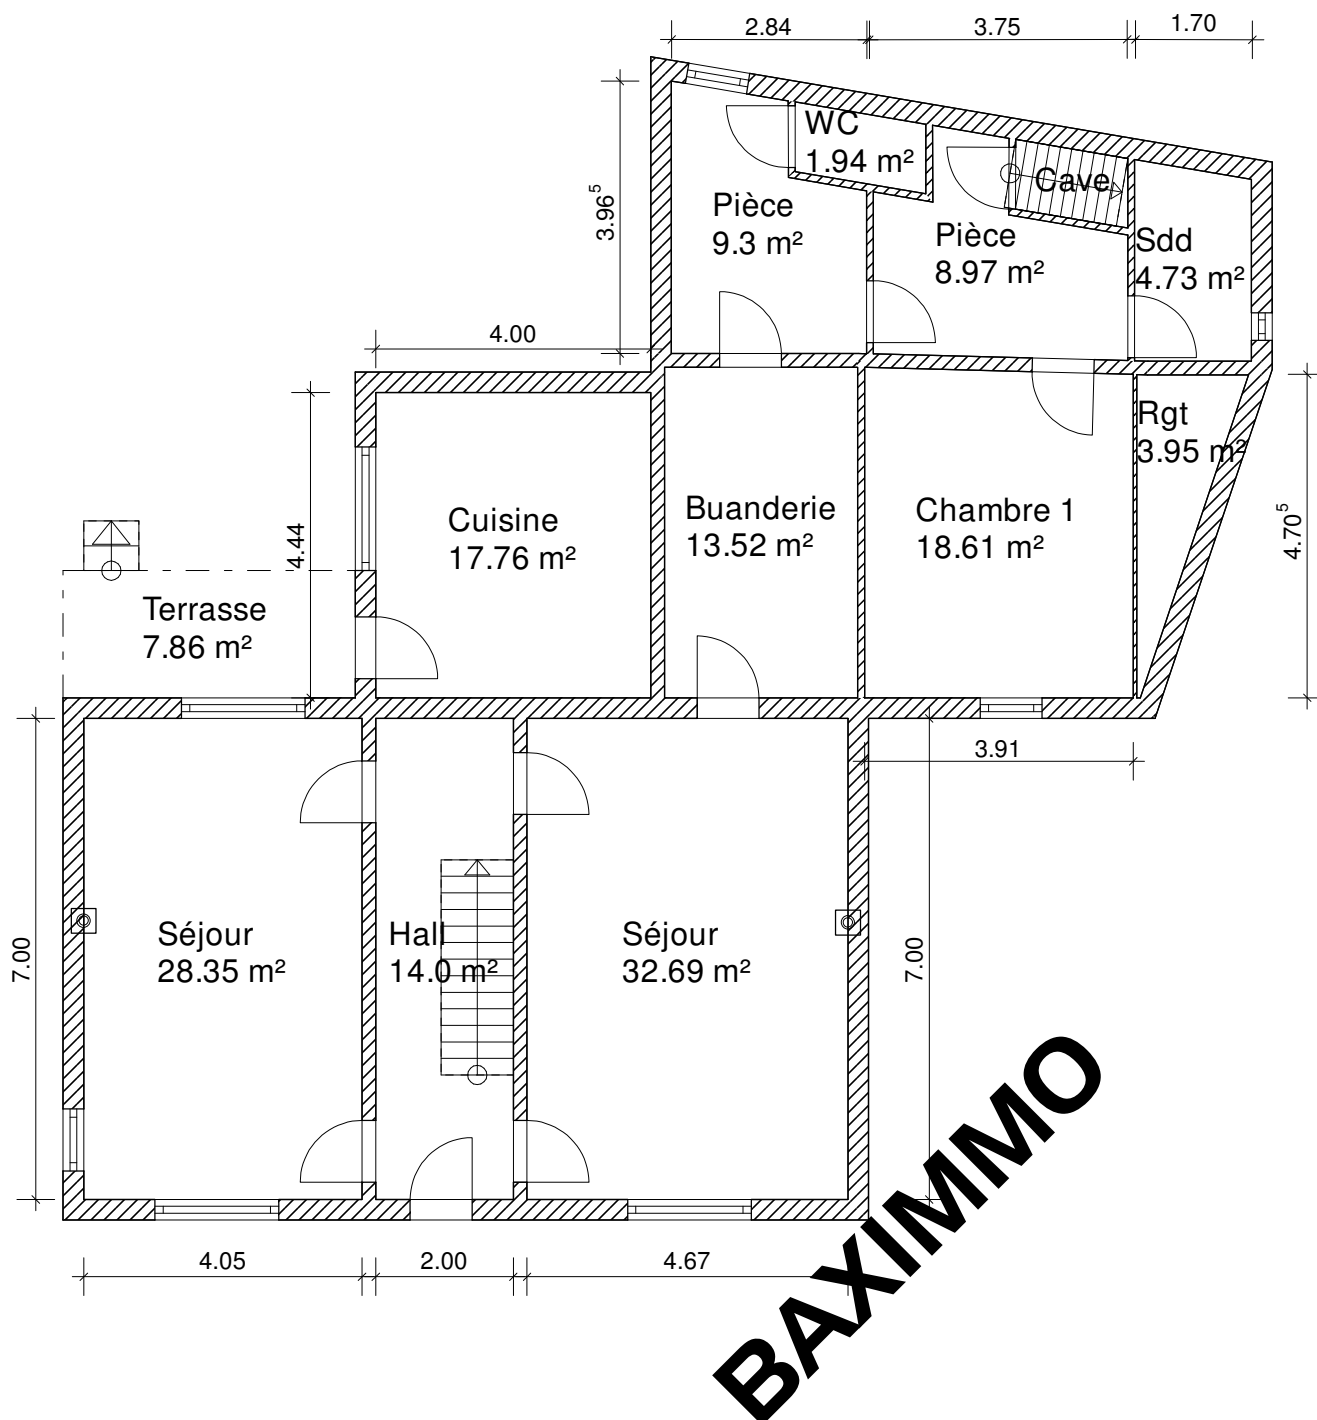

Ce document à été réalisé à titre indicatif et non contractuel.