

OTTO
Mechelen

C.2.2

Oppervlakte woning (BVO): 75,00 m²
Oppervlakte terras (BVO): 8,00 m²

- ✓ 1 slaapkamer penthouse
- ✓ Doorzon leefruimte
- ✓ Aangenaam inpandig terras op zuidwesten




Heermoes - penthouse C.2.2 (Niveau +2)


1. Inkom
2. Eetruimte
3. Keuken
4. Zithoek
5. Berging
6. Slaapkamer
7. Badkamer
8. Toilet
9. Terras

--- Wandbetegeling
V = Vast raam
D = Draairaam
DK = Draai-kiepraam
S = Schuifraam
VP = Verlaagd plafond


Weefgetouwpad

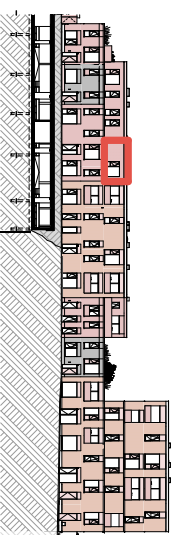


Tuinzijde

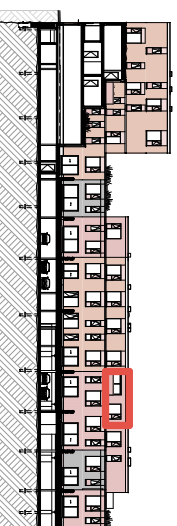

Nekkerspoelstraat

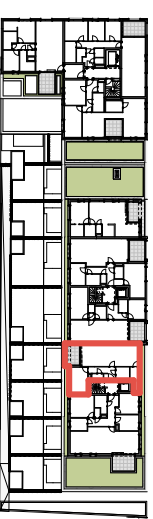

Weefgetouwpad

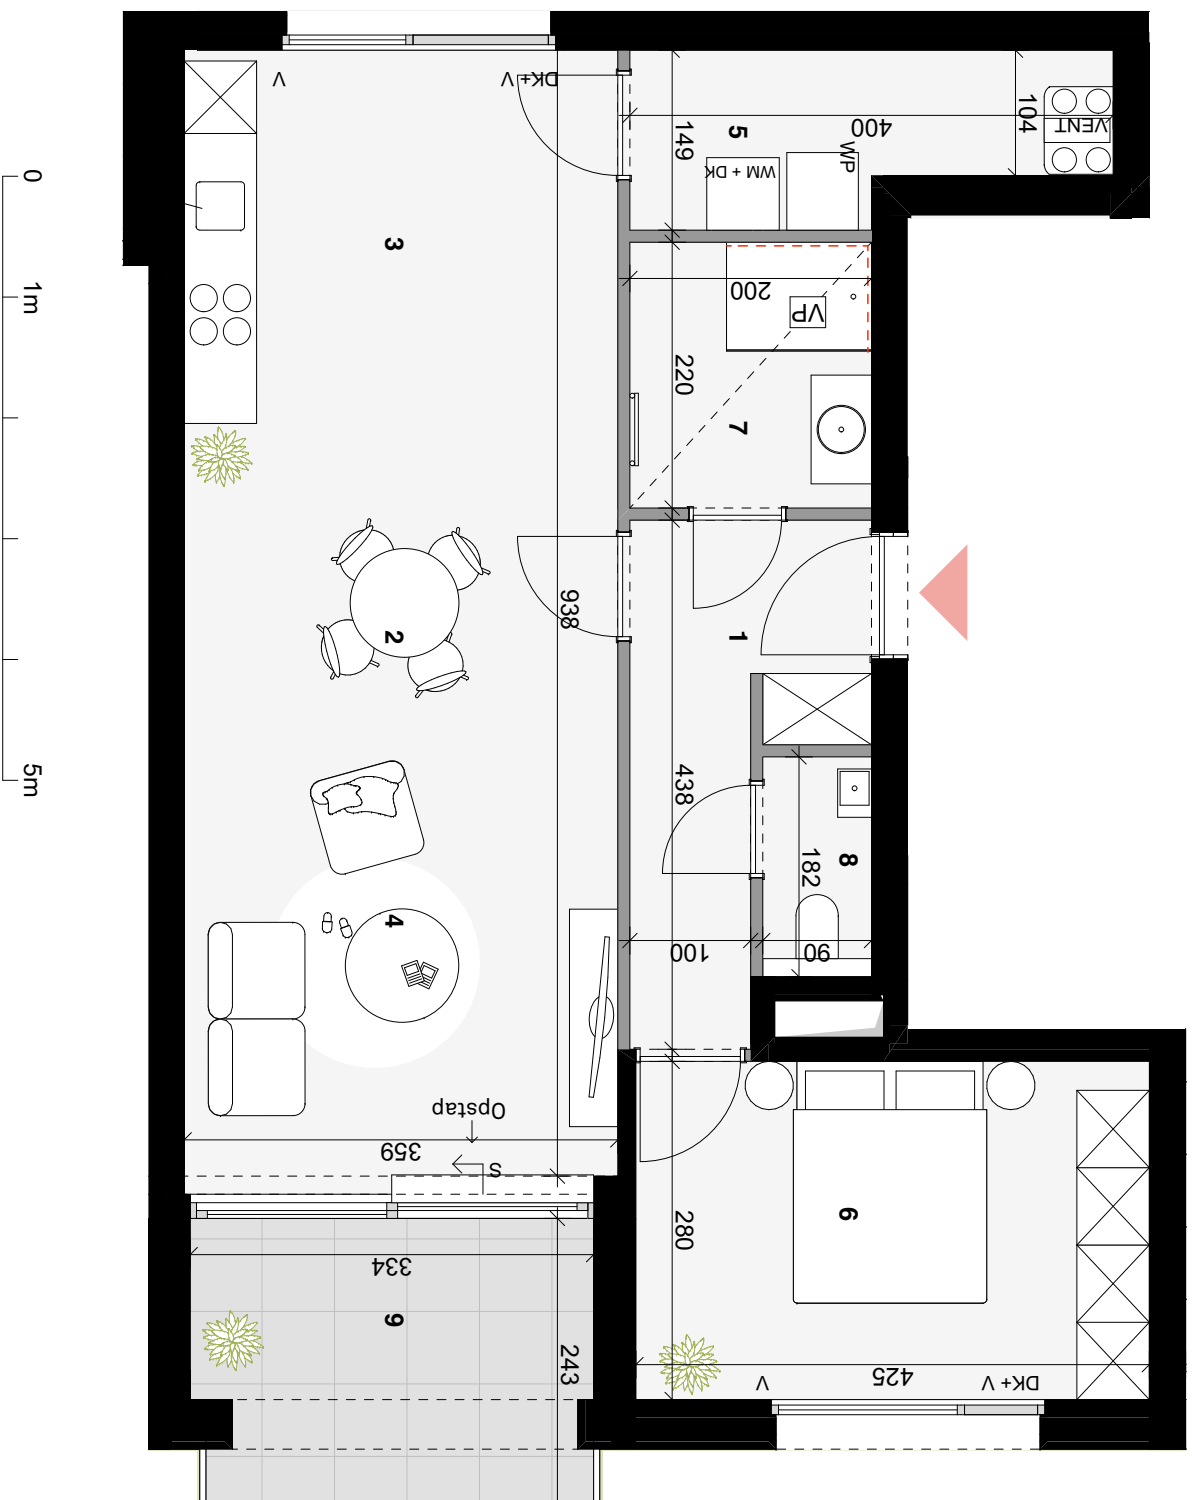

Alle maten zijn richtinggevend, deze kunnen afwijken omwille van architectonische, constructieve of technische redenen. Losse inrichting en ingemaakt meubilair zijn louter indicatief en maken geen deel uit van de verkoopovereenkomst. Visualisaties van het betreffende project zijn indicatief. De bruto vloeroppervlakte (BVO) is de vloeroppervlakte van de buitenomtrek van een ruimte incl. gevels, bouwmuren, ramen etc. BVO is 100% van de vloeroppervlakte.