


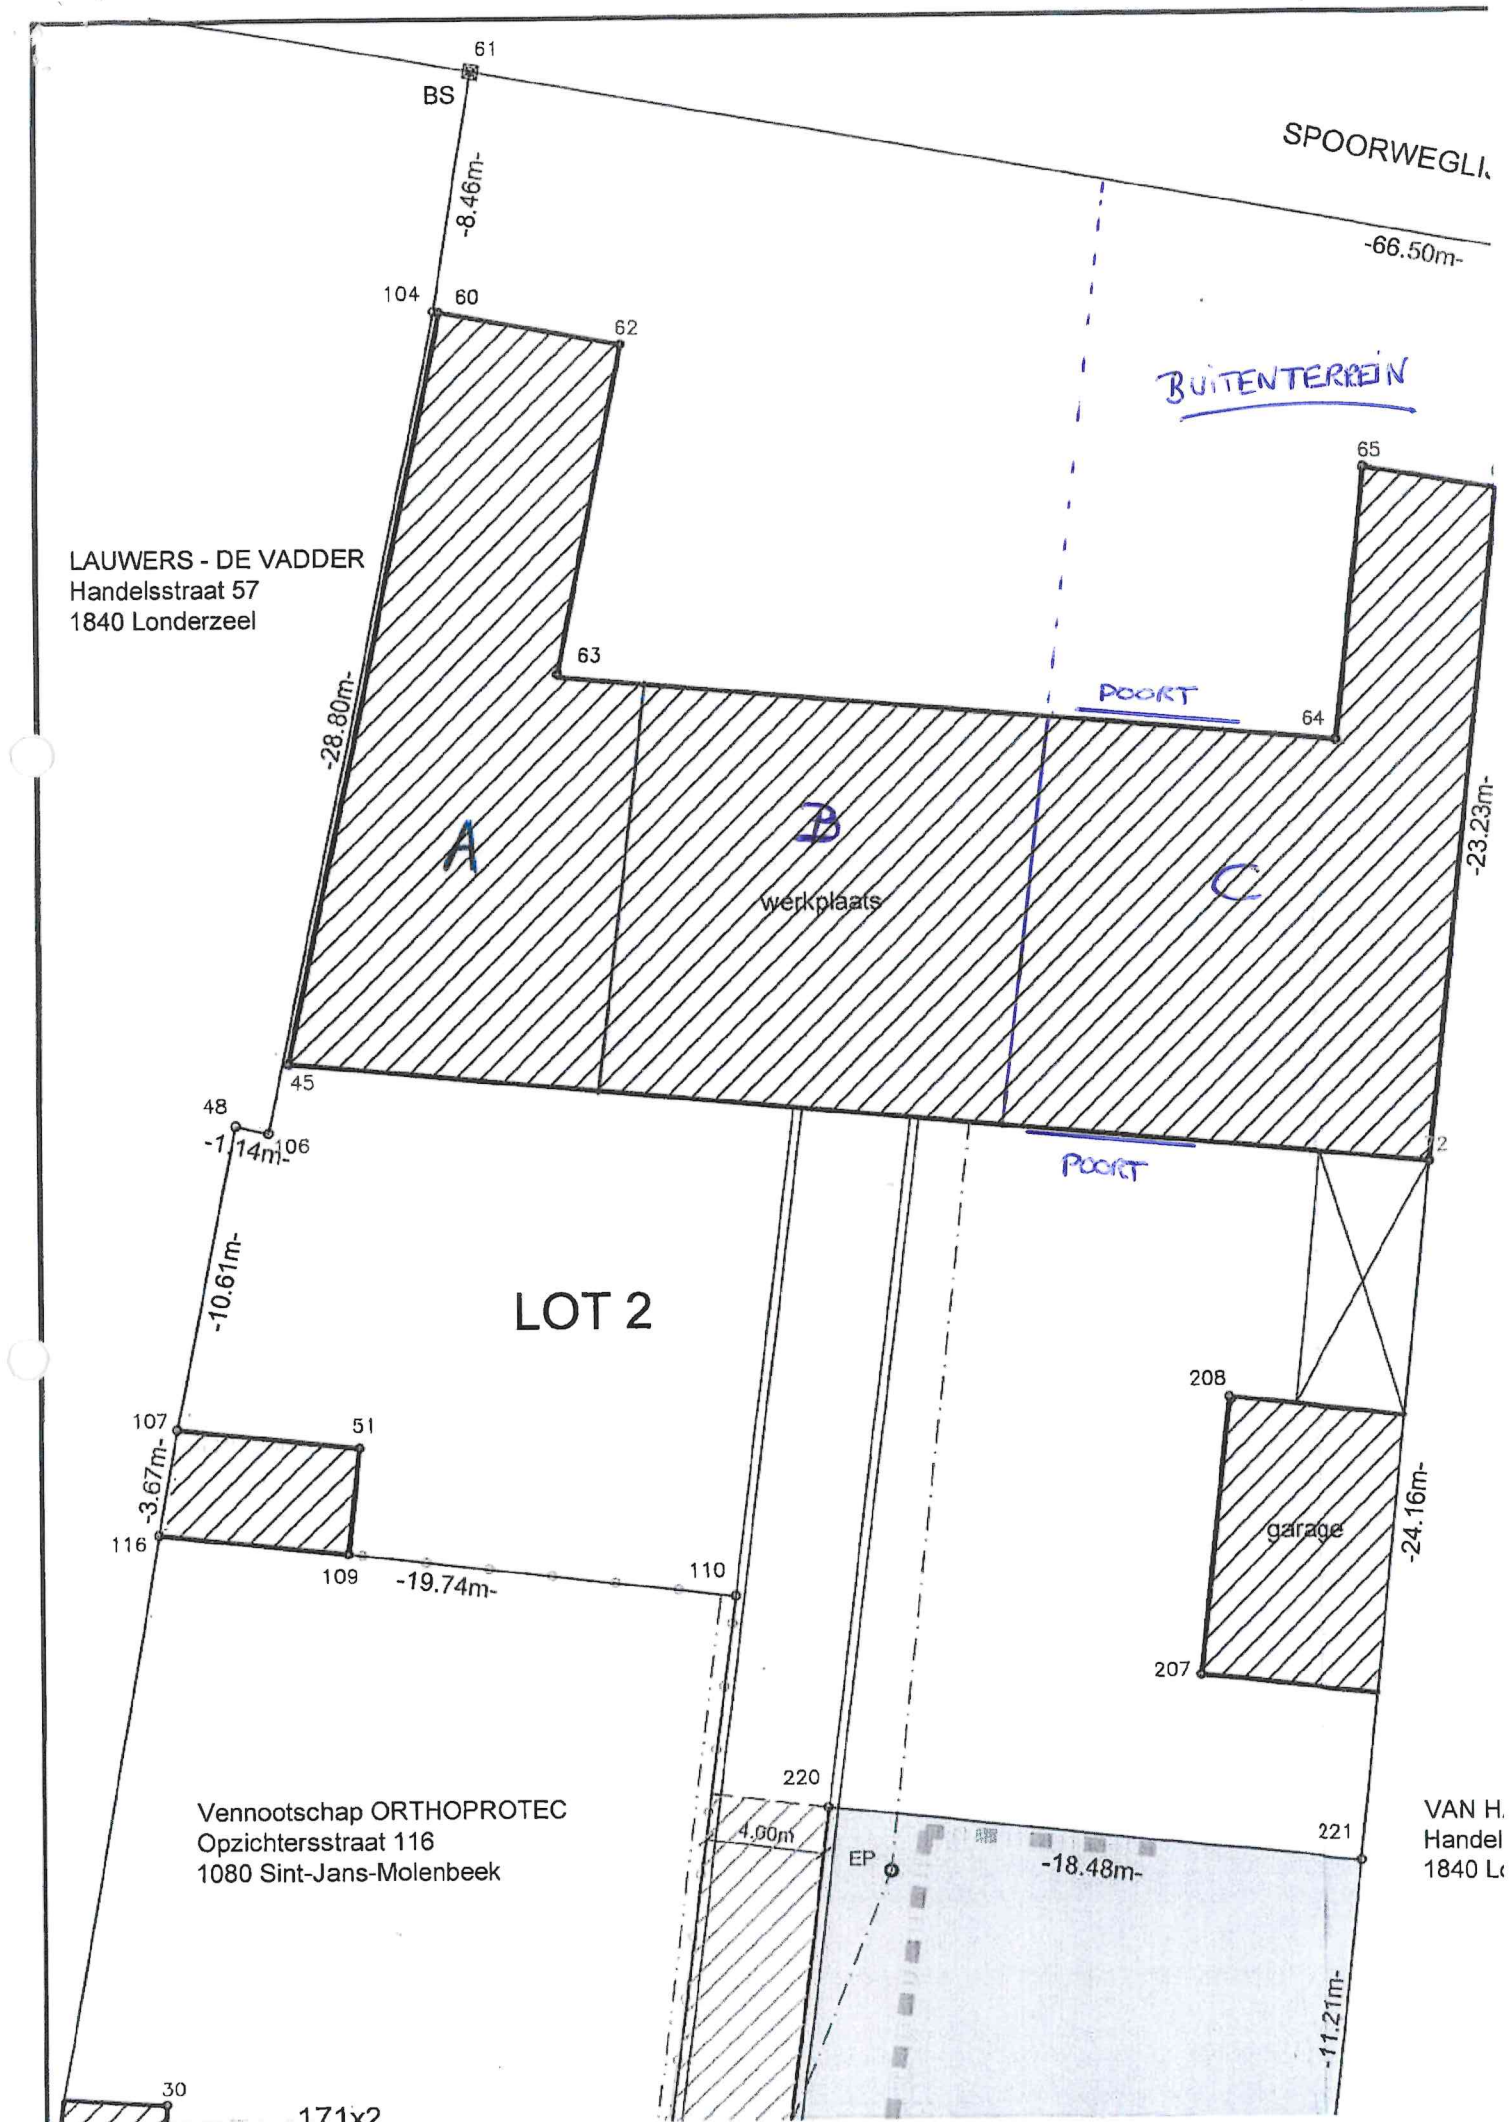

LAUWERS - DE VADDER
Handelsstraat 57
1840 Londerzeel

SPOORWEGLI.
-66.50m-

BUITENTERREIN

POORT

POORT

LOT 2

werkplaats

garage

Vennootschap ORTHOPROTEC
Opzichtersstraat 116
1080 Sint-Jans-Molenbeek

VAN H.
Handel
1840 L

171x2