


**OLEN
Sectie C
Nr. 79e**

OPMETINGSPLAN


Coördinatenlijst LB'72

Nr	X	Y
A	187592.70	208151.88
B	187613.85	208157.95
C	187625.31	208118.01
D	187604.16	208111.94

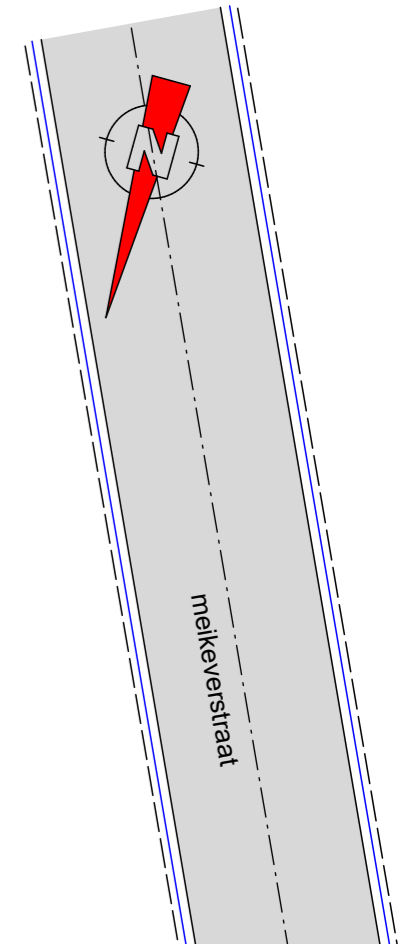

LEGENDE

- ▽ terreinhoogte
- ▽ dorpelhoogte
- ▽ kroonlijsthoogte
- ▽ nokhoogte
- niet gematerialiseerd grenspunt
- bestaande fenopaal
- ⊙ verlichtingspaal
- straatkolk
- afsluiting draad
- afsluiting beton
- afsluiting hout
- perceelsgrens (kadastraal)
- perceelsgrens
- bestaande bebouwing
- bestaande bijgebouwen
- zone voor hoofdgebouwen
- zone voor bijgebouwen
- zone voor tuinen

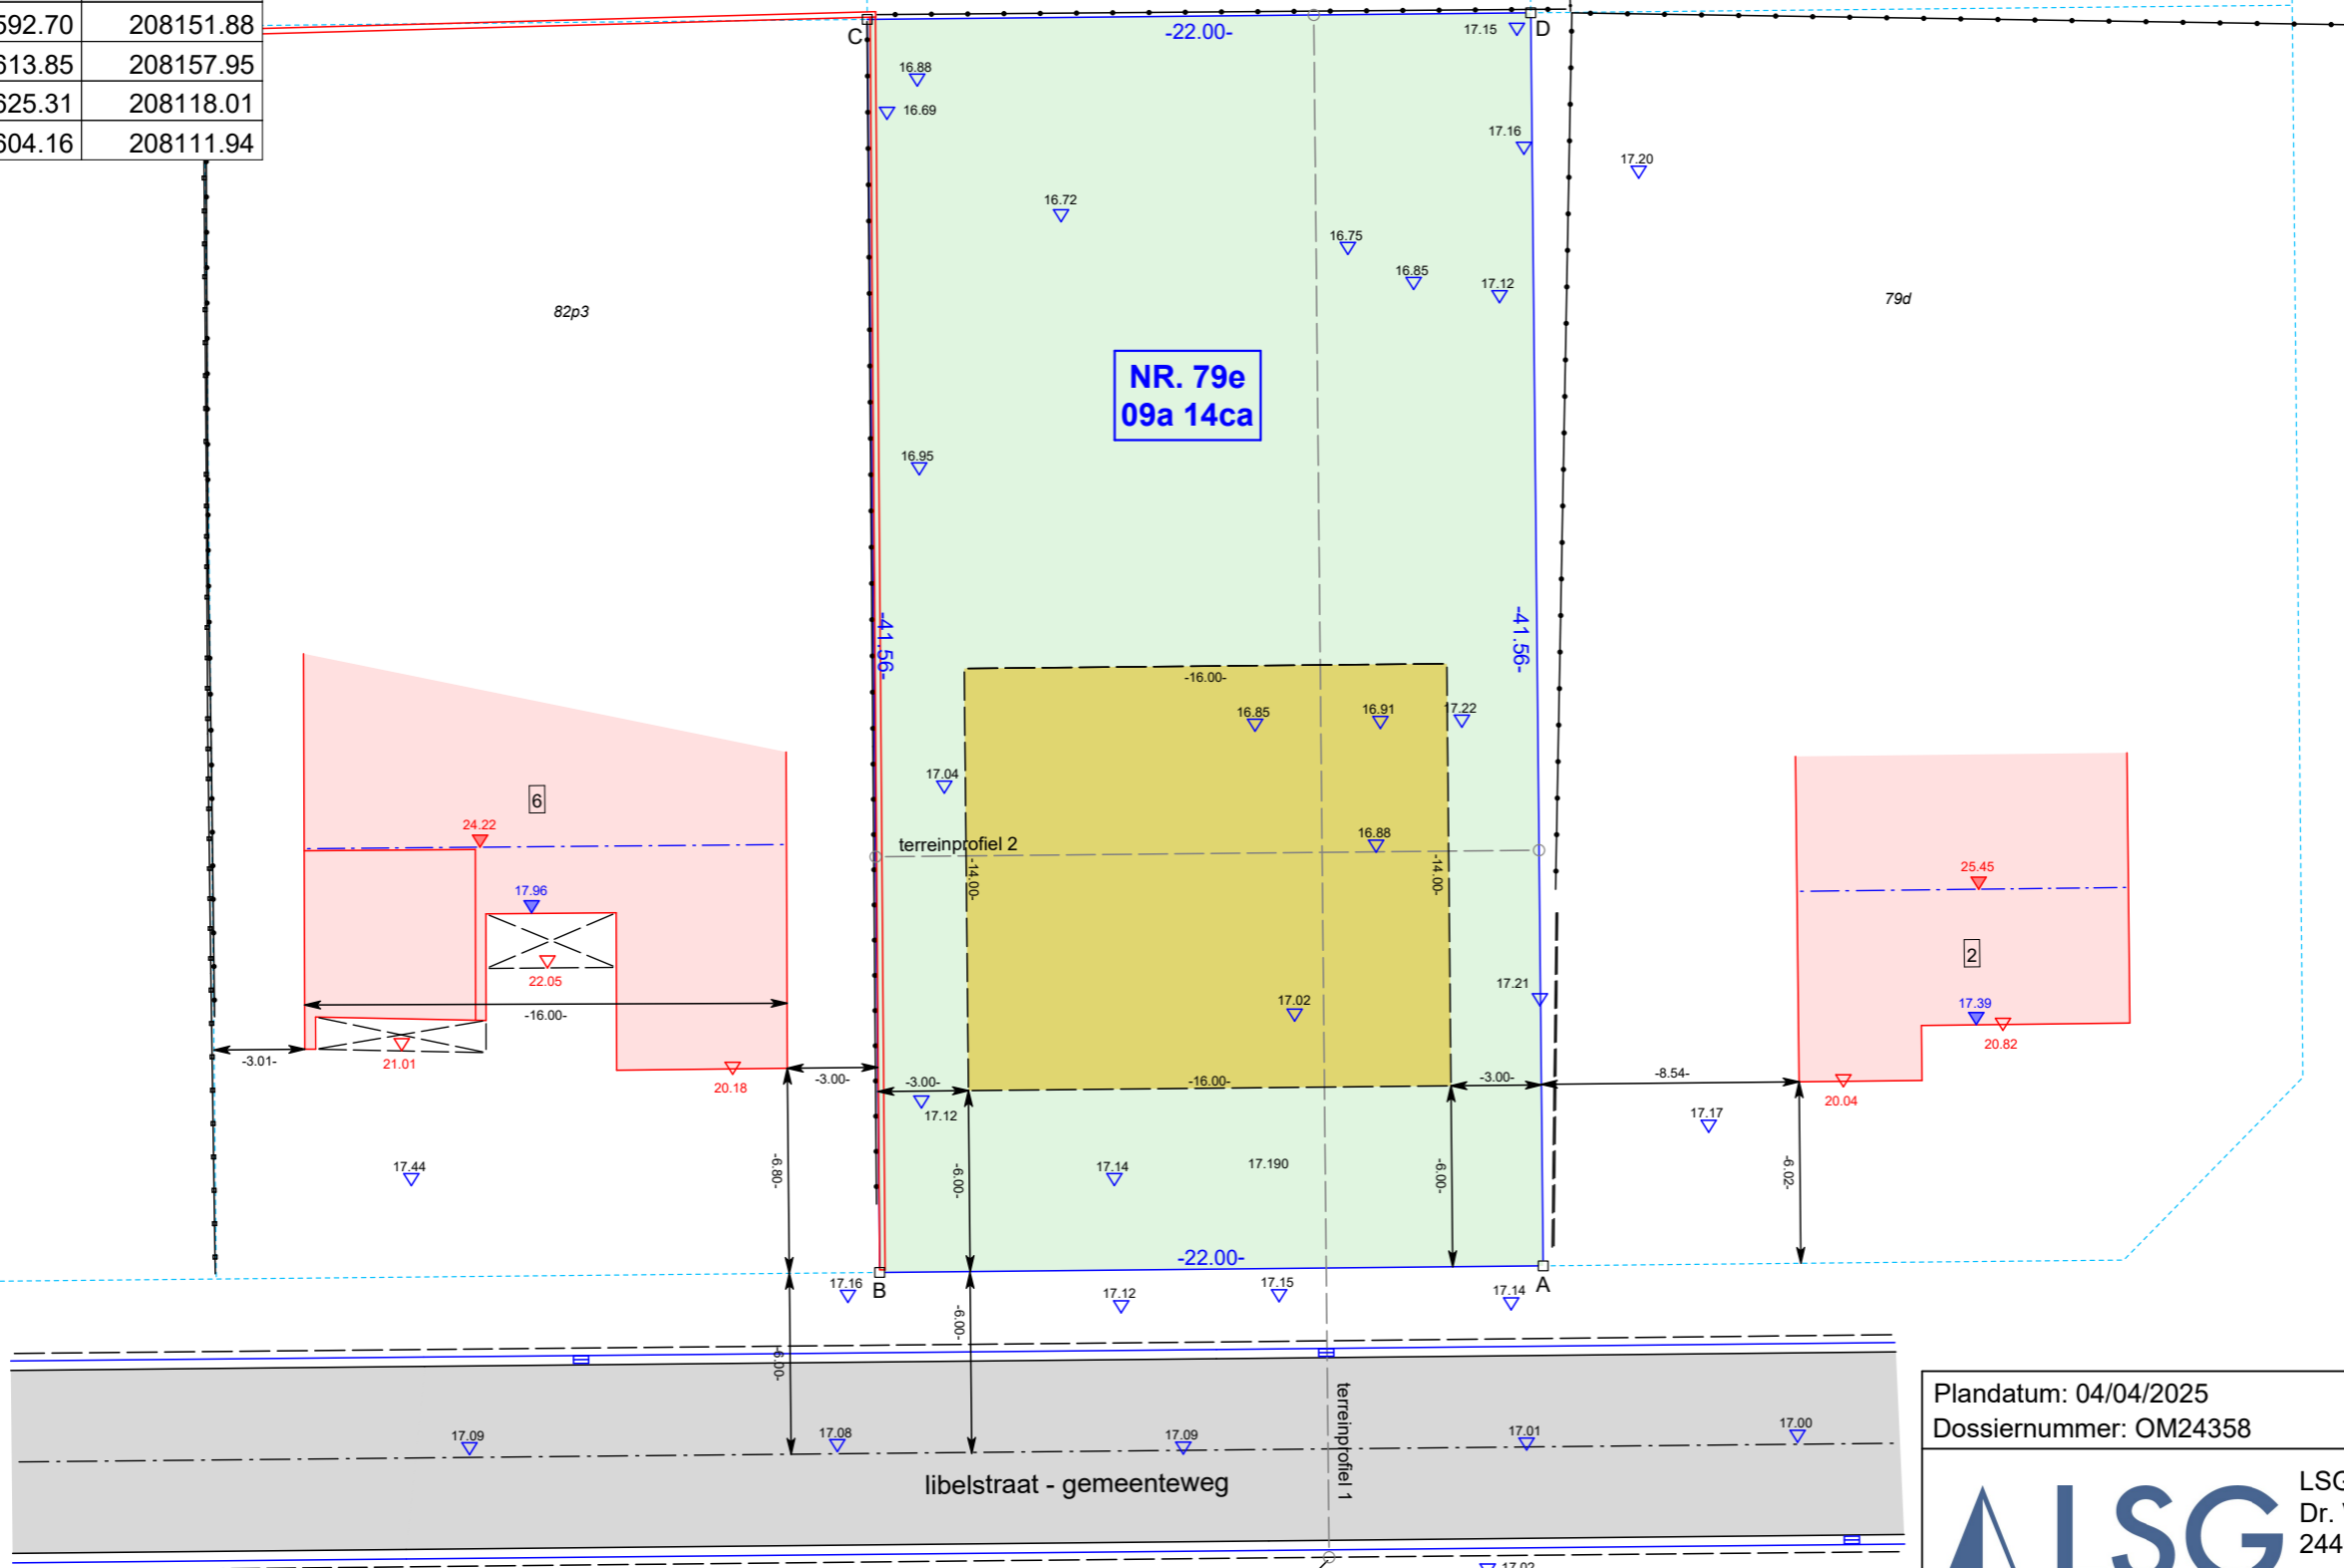

Beschrijving der grenzen

Grenssegment	Beschrijving der grenzen
Alle segmenten	Conform verkavelingsplan M. De Peuter

Datum afpaling: 04/04/2025

Plandatum: 04/04/2025
Dossiernummer: OM24358
Datum opmeting: 16/10/2024
Landmeter: DD

LSG landmeters
LSG bv
Dr. Van de Perrestraat 315
2440 Geel

Stef Geukens, Landmeter - Expert
(LAN14/1600), beëdigd voor de rechtbank van eerste aanleg te Turnhout

Schaal: 1/250 Formaat: A3 Referentie AAPD: 13029-10862