


APPARTEMENT

B.3.1

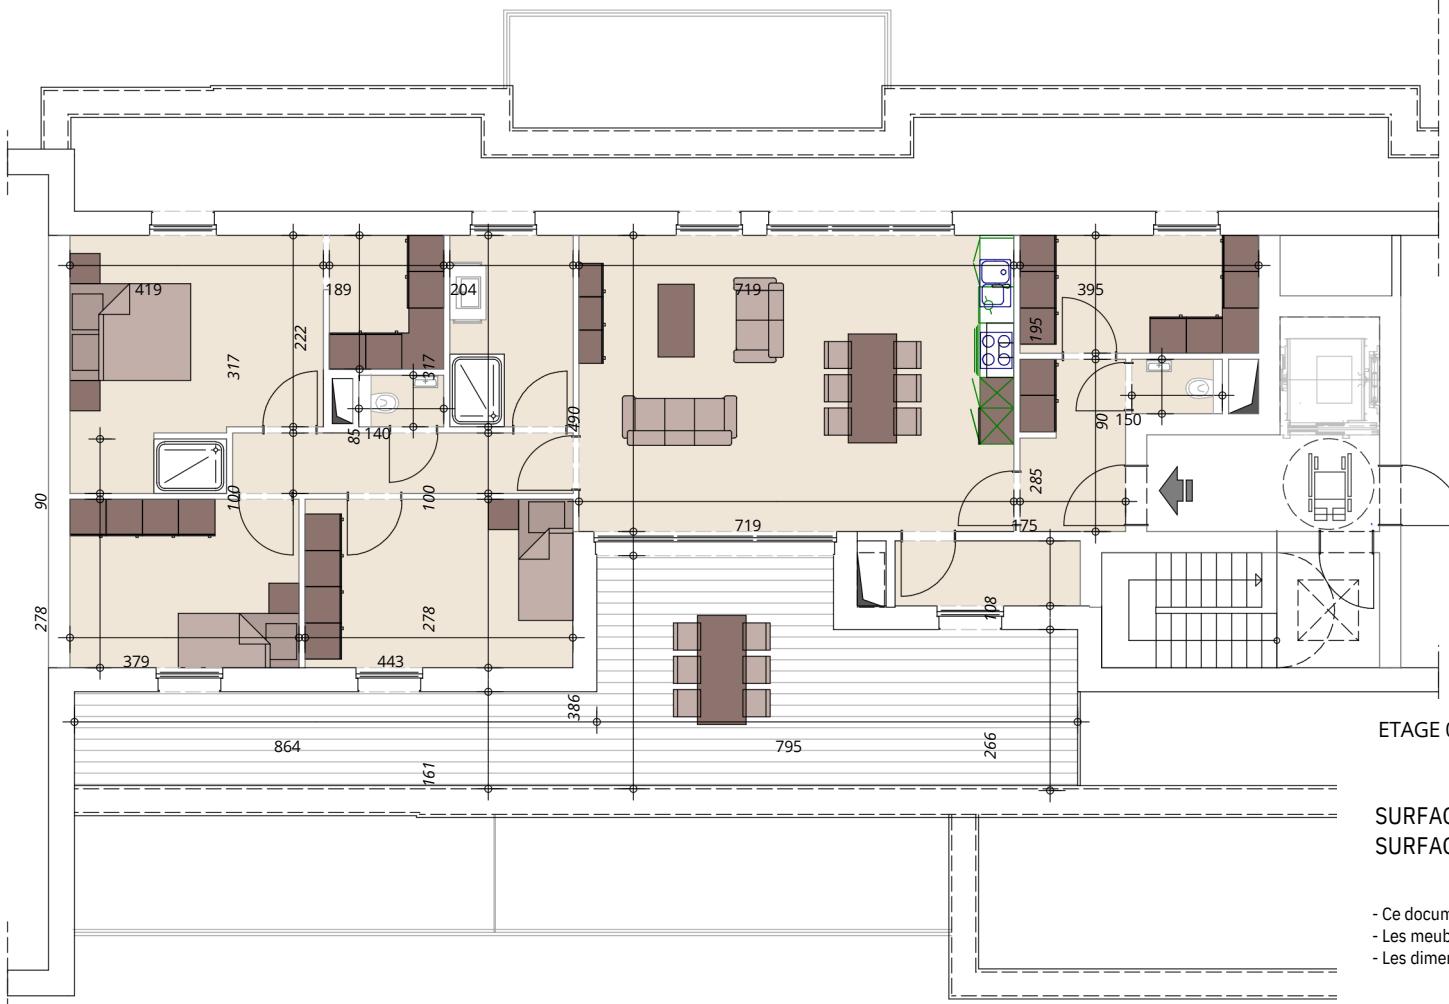

SURFACE BRUT :
SURFACE TERRASSE :

133,98 m²
39,00 m²

- Ce document n'a pas de valeur contractuelle;
- Les meubles, la menuiserie et l'aménagement extérieur sont donnés à titre indicatifs ;
- Les dimensions peuvent varier en fonction de la stabilité et des techniques utilisées ;

