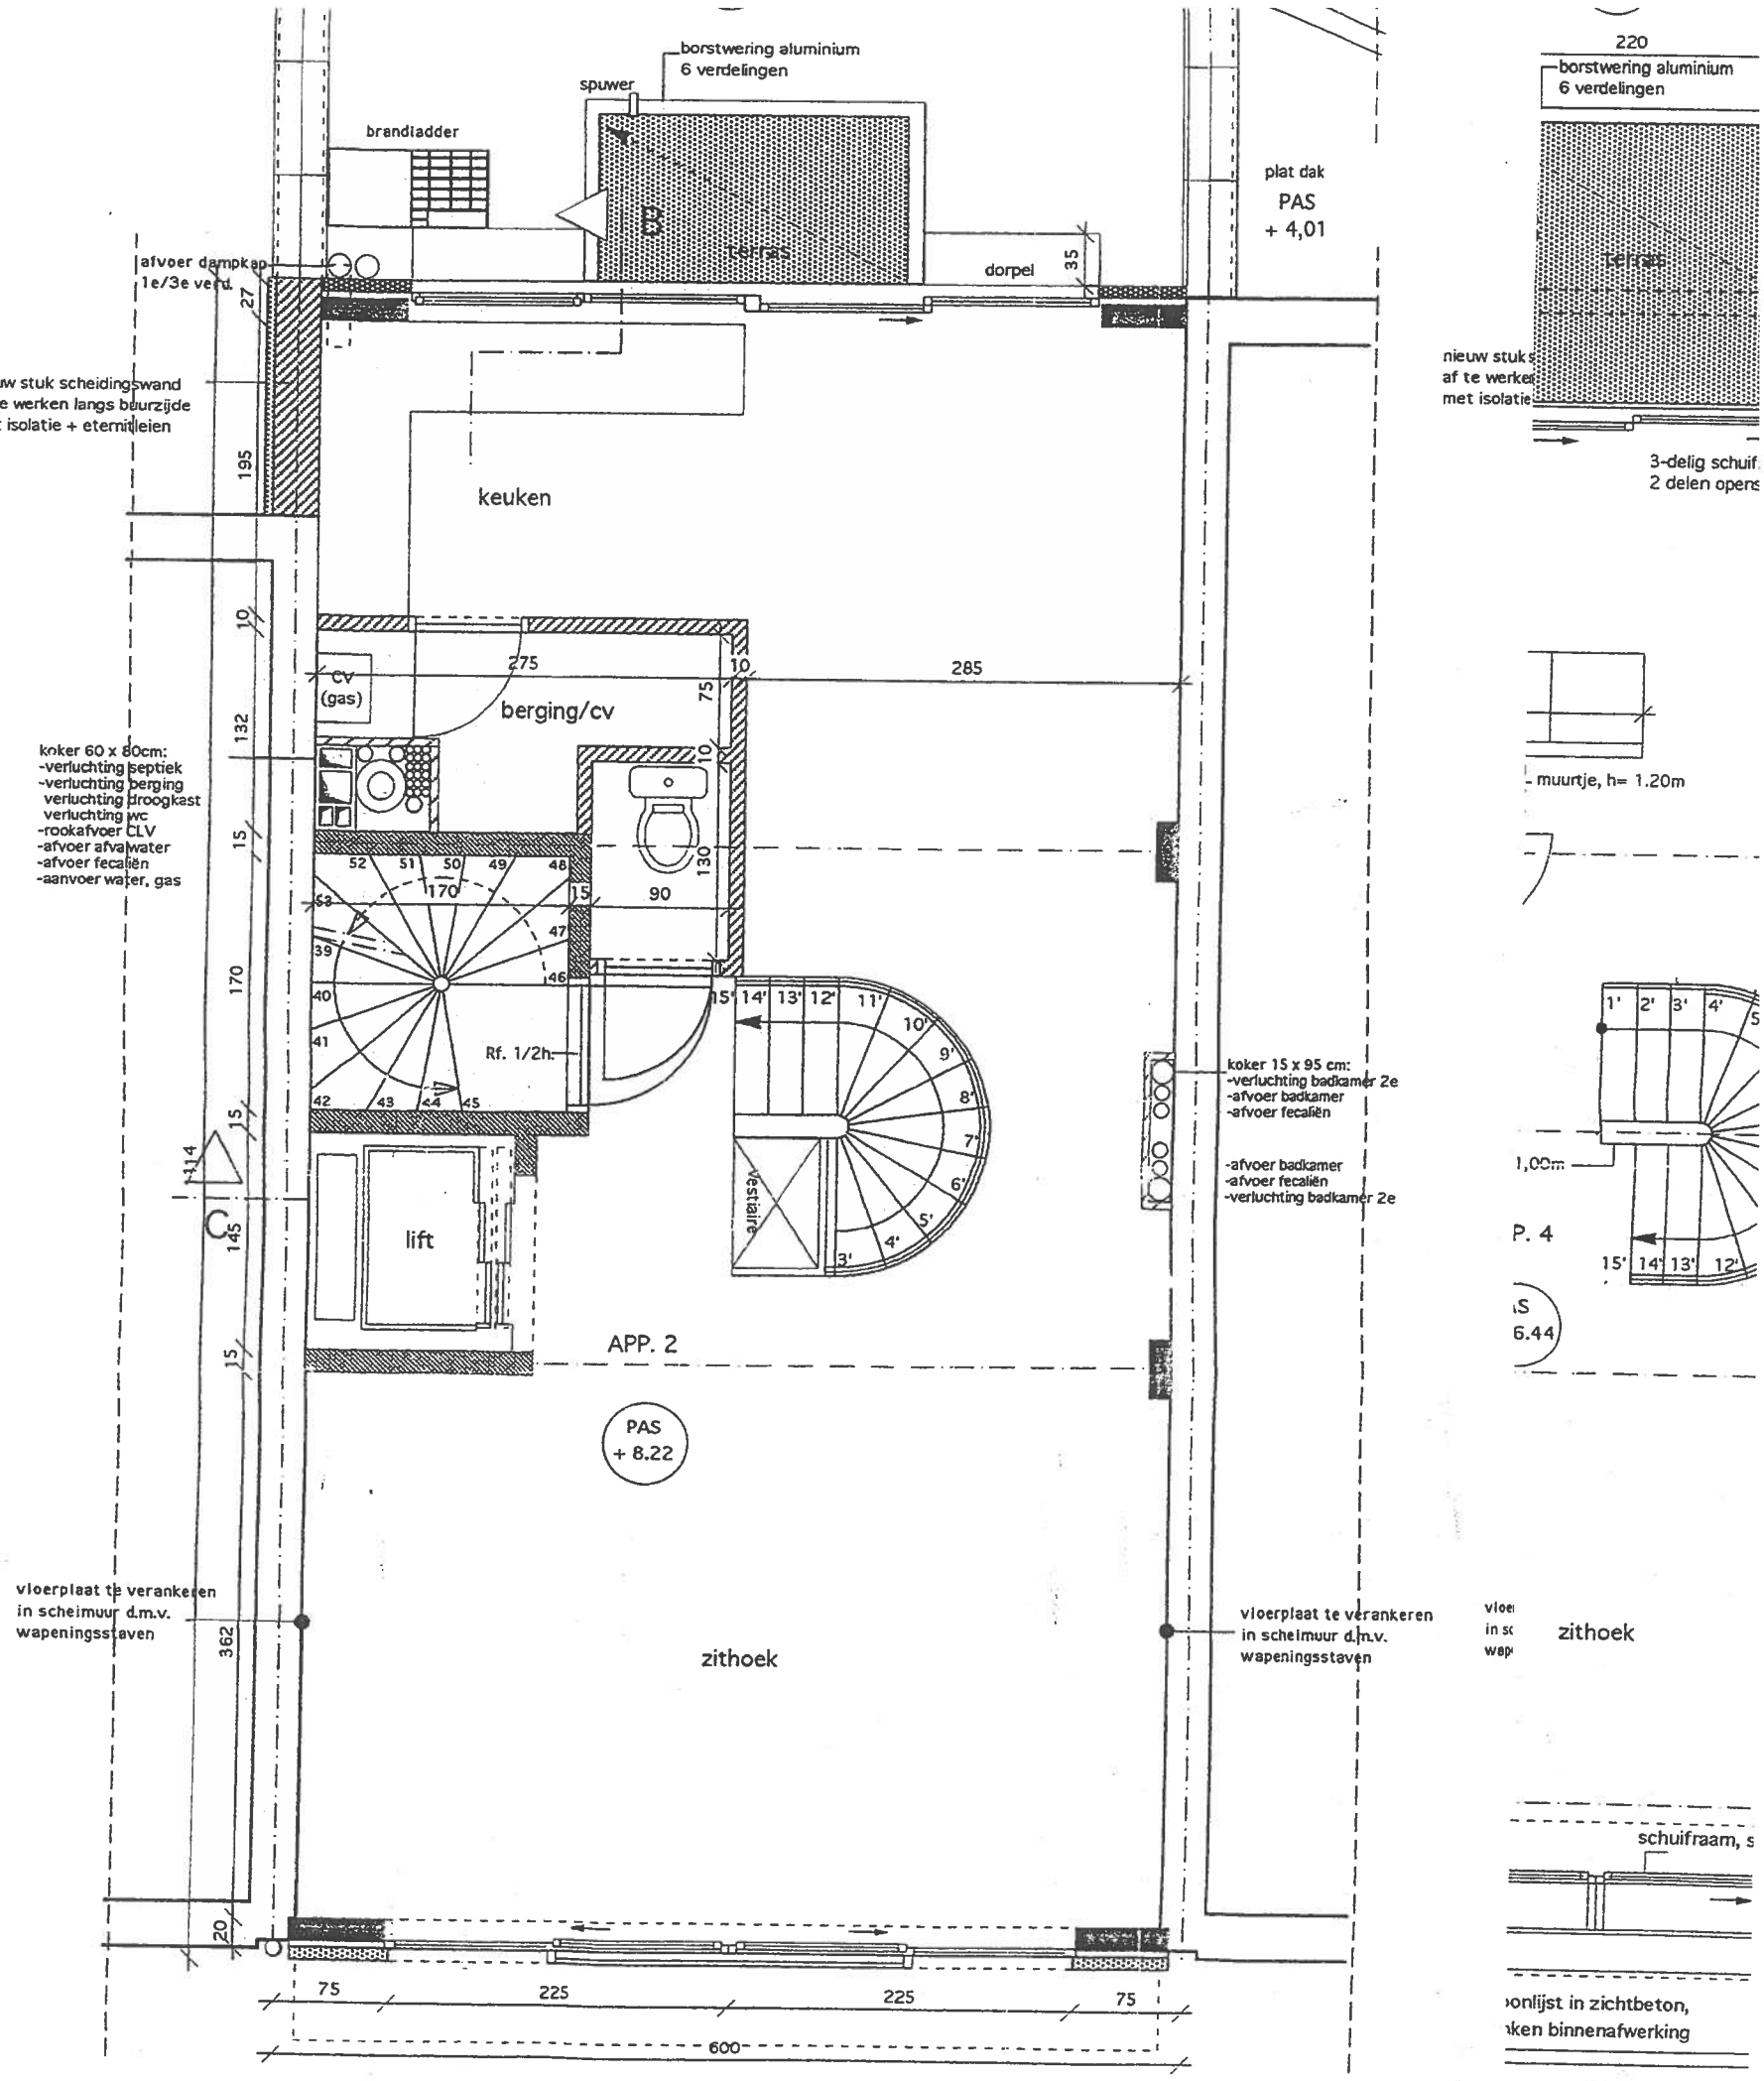
borstwering aluminium
6 verdelingen
spuwer
brandladder
B
terras
dorpel
35
plat dak
PAS
+ 4,01
afvoer dampkap
1e/3e verd.
27
nieuw stuk scheidingswand
af te werken langs buurzijde
met isolatie + eternitleien
195
keuken
10
132
15
170
15
114
145
15
362
20
CV
(gas)
275
berging/cv
10
285
75
10
130
90
koker 60 x 80cm:
-verluchting septiek
-verluchting berging
verluchting droogkast
verluchting wc
-rookafvoer CLV
-afvoer afvalwater
-afvoer fecaliën
-aanvoer water, gas
52
51
50
49
48
53
170
15
47
39
46
40
41
Rf. 1/2h
42
43
44
45
15'
14'
13'
12'
11'
10'
9'
8'
7'
6'
5'
4'
3'
vestiaire
lift
koker 15 x 95 cm:
-verluchting badkamer 2e
-afvoer badkamer
-afvoer fecaliën
-afvoer badkamer
-afvoer fecaliën
-verluchting badkamer 2e
APP. 2
PAS
+ 8.22
vloerplaat te verankeren
in scheimuur d.m.v.
wapeningsstaven
zithoek
vloerplaat te verankeren
in scheimuur d.m.v.
wapeningsstaven
75
225
225
75
600
220
borstwering aluminium
6 verdelingen
terras
nieuw stuk
af te werken
met isolatie
3-delig schuif
2 delen opens
muurtje, h= 1.20m
1,00m
P. 4
6.44
zithoek
schuifraam, s
onlijst in zichtbeton,
ken binnenafwerking

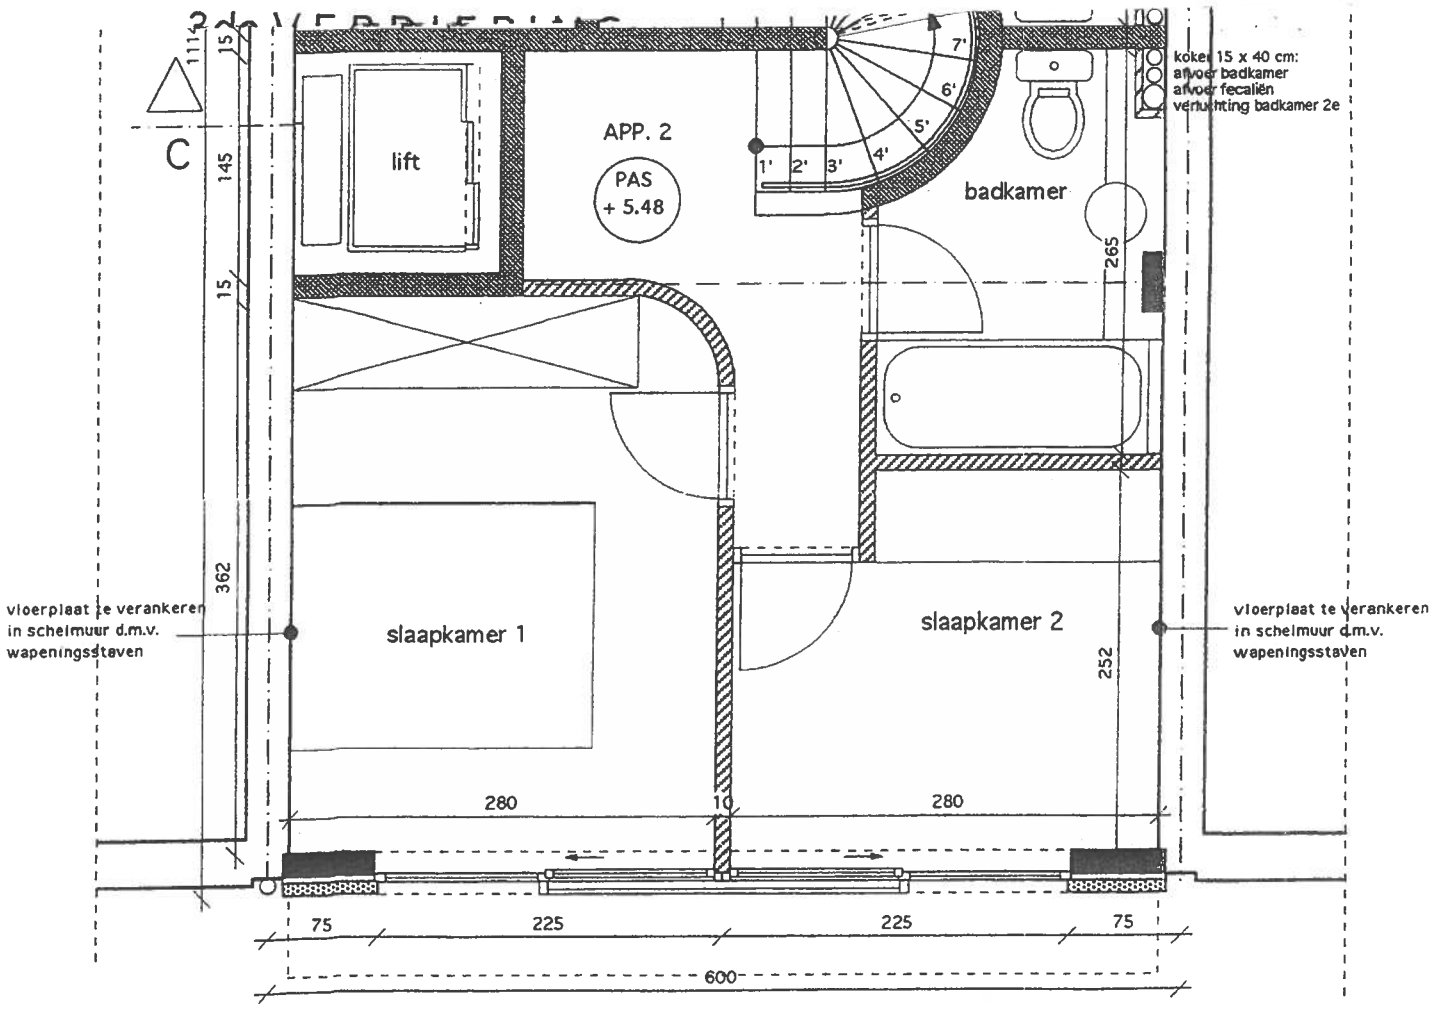
15
111
145
15
362
C
lift
APP. 2
PAS
+ 5.48
1'
2'
3'
4'
5'
6'
7'
badkamer
265
koker 15 x 40 cm:
afvoer badkamer
afvoer fecaliën
verluchting badkamer 2e
slaapkamer 1
slaapkamer 2
252
vloerplaat te verankeren
in scheimuur d.m.v.
wapeningsstaven
vloerplaat te verankeren
in scheimuur d.m.v.
wapeningsstaven
280
10
280
75
225
225
75
600