


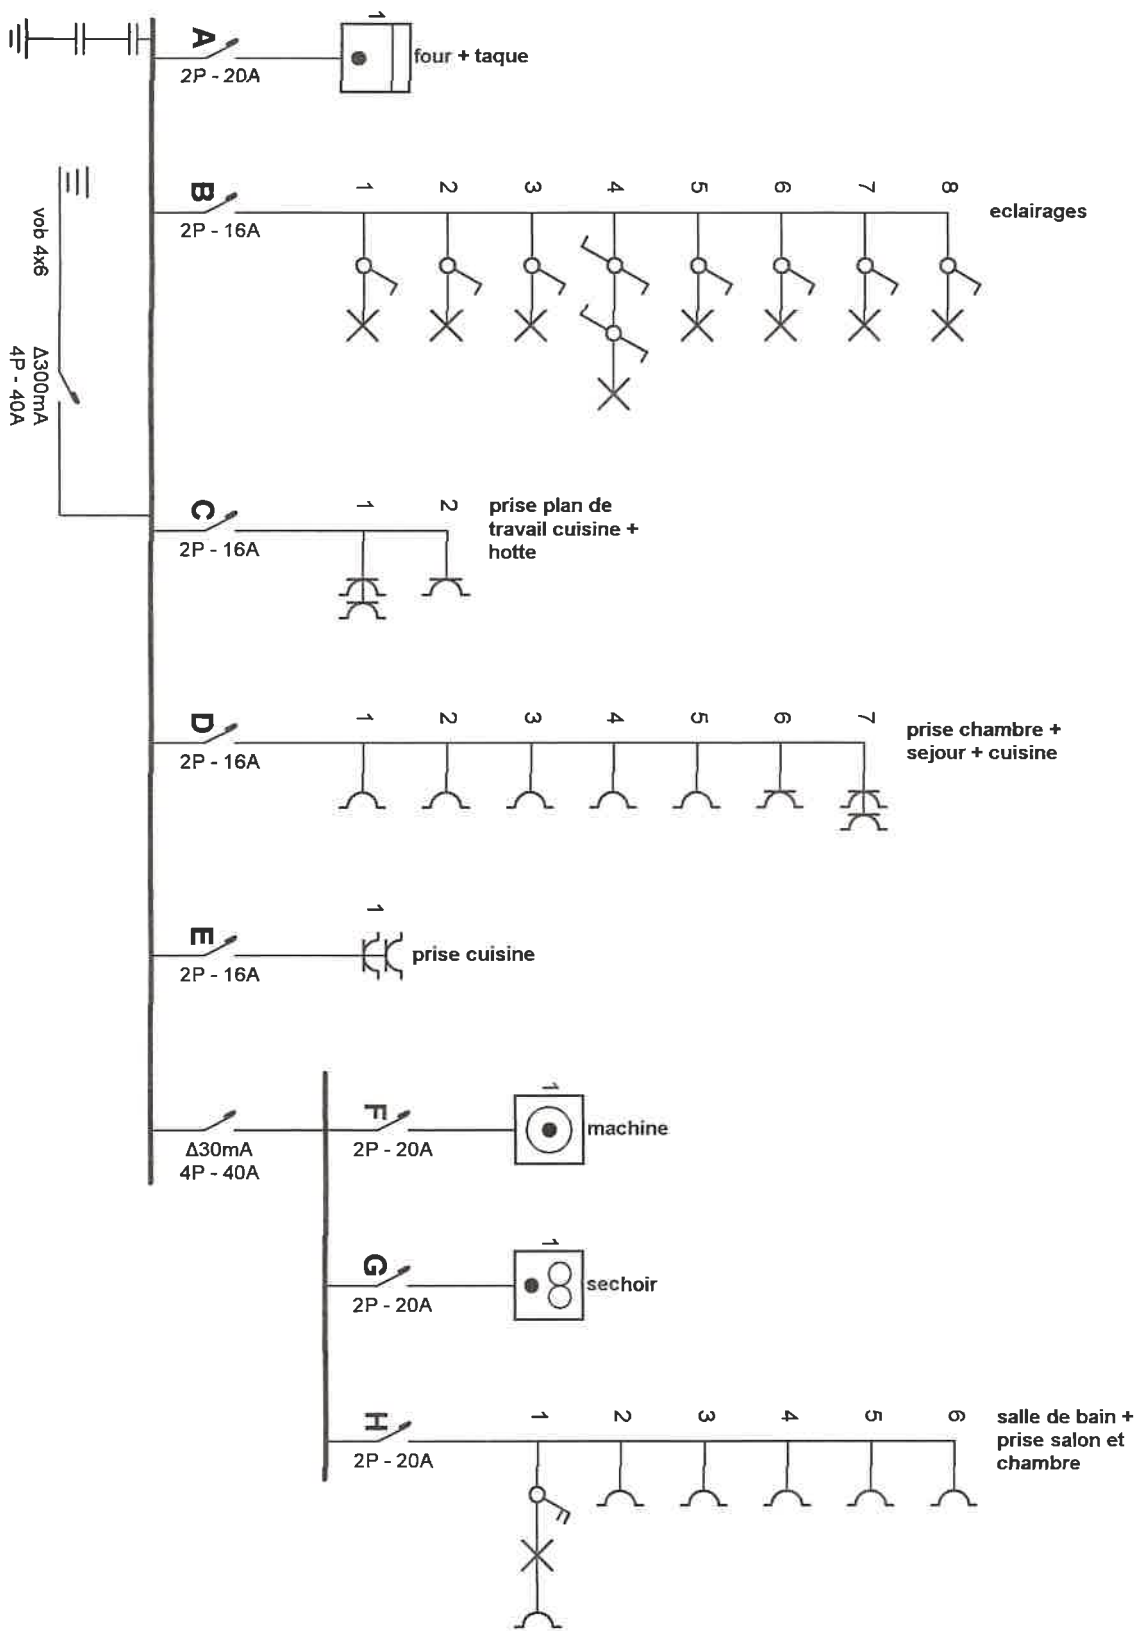

Organisme agréé

ELECTROTYS
Antonio Lobo
Inspecteur
antonio.lobo@electro-tus.be
Gsm 0475 748 406
03-03-2817


Adresse de l'installation électrique

onckelinx
rue de rotheux 329 Boîte 42
4100 seraing

Installateur

L & D Electricity S.P.R.L.
Rue Nicolas Lhomme 4/2
4480 Engis
Tél.: 0494 57 65 28 GSM: 0471 84 12 34
e-mail: letd.electricity@gmail.com
TVA BE 0540.546.851

P. 1/3
Schéma unifilaire

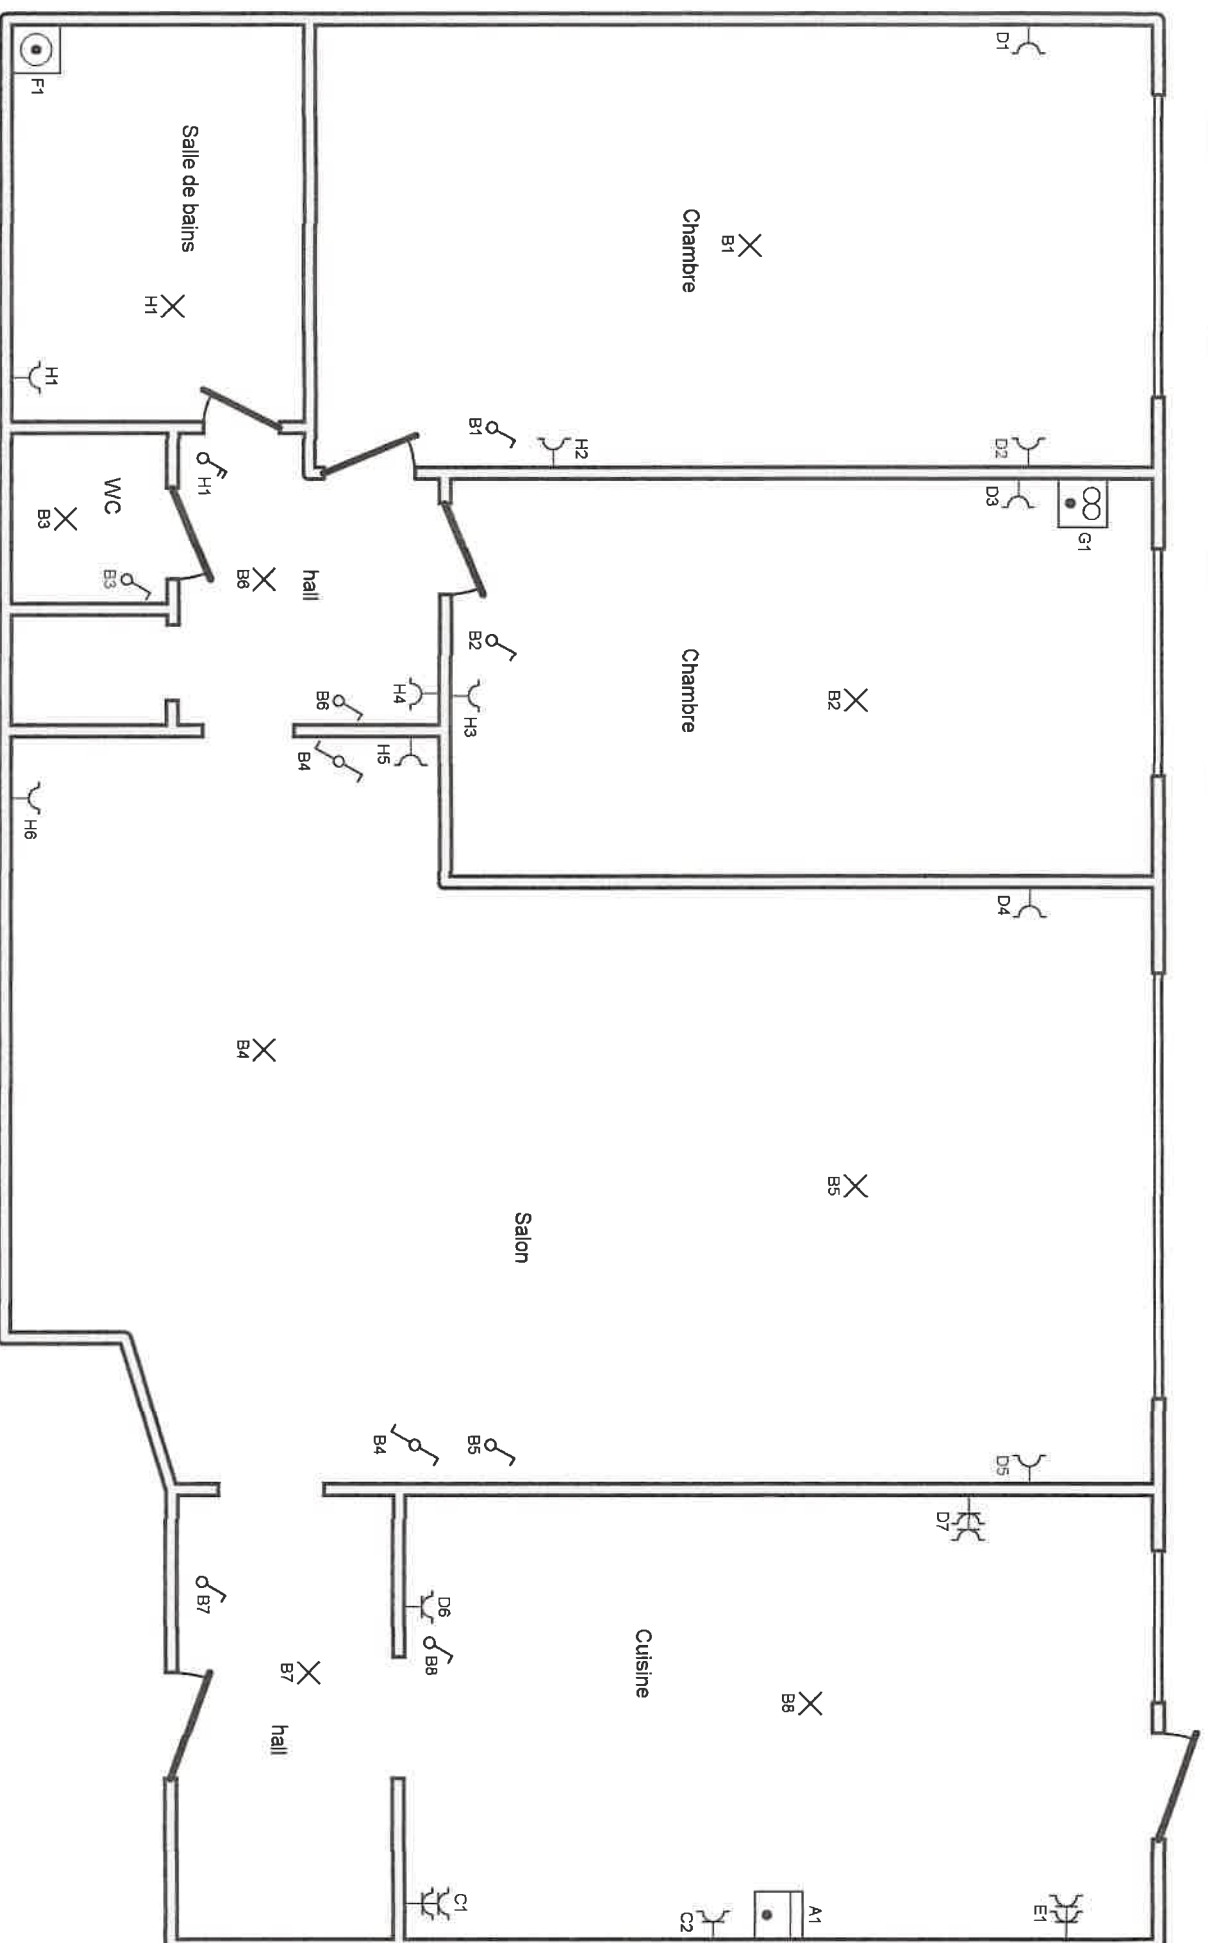

appartement 42

Organisme agréé

ELECTROTEST

Inspecteur

antonio.leito@electro-test.be
Gsm 04/5 748 406

Adresse de l'installation électrique

onckelinx
rue de rotheux 329 Boîte 42
4100 seraing

Installateur

L & D Electricity S.P.R.L.
Rue Nicolas Lhomme 4/2
4480 Engis
Tél.: 0494 57 65 28 GSM: 0471 84 12 34
e-mail: letd.electricity@gmail.com
TVA BE 0540.546.851

p. 2/3
Schéma de position

- A** four + taque
- B** éclairages
- C** prise plan de travail cuisine + hotte
- D** prise chambre + séjour + cuisine
- E** prise cuisine
- F** machine
- G** sechoir
- H** salle de bain + prise salon et chambre

Organisme agréé



Adresse de l'installation électrique

onckelinx
rue de rotheux 329 Boîte 42
4100 seraing

Installateur

L & D Electricity S.P.R.L.
Rue Nicolas Lhomme 4/2
4480 Engis
Tél.: 0494 57 65 28 GSM: 0471 84 12 34
e-mail: leld.electricity@gmail.com
TVA BE 0540.546.851

p. 3/3
Liste des circuits